



Localisation	Impasse de la Planche - 74320 SEVRIER	Villa	04
Résidence	Clos Rivage	Type	5 pièces
Architecte	Atelier Pluriel		
dernière mise à jour le	08 juillet 2026	Surface du lot	386,40 m²

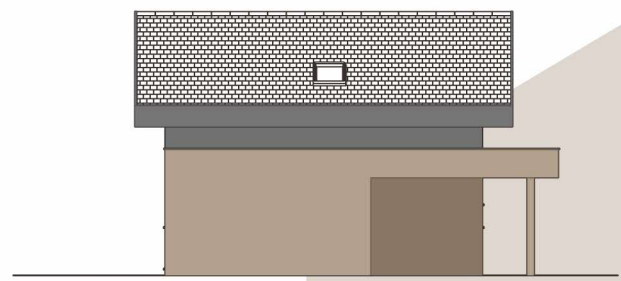

Façade NORD - EST



Façade NORD - OUEST

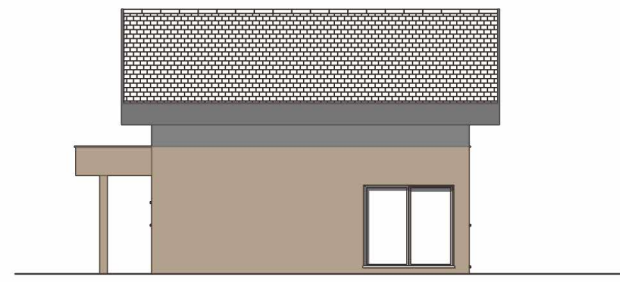

Façade SUD - EST



Façade SUD - OUEST



Plan Masse



CLOS RIVAGE

SÉVRIER

LES PLANS PRIAMS

Plan lot principal

Échelle 1/50°

Surface du lot 386,40 m²
Villa 04 **Type T5**

Pièces	Surface habitable	Surface utile
Degt.	2,92 m ²	
Entrée	3,99 m ²	
Séjour / Cuisine	50,60 m ²	
Chambre 1	11,28 m ²	2,06 m ²
Chambre 2	11,39 m ²	2,06 m ²
Chambre 3	9,00 m ²	2,03 m ²
Buanderie 1	3,73 m ²	
Dressing 1	1,41 m ²	0,46 m ²
Dressing 2	3,36 m ²	1,07 m ²
SDB	7,59 m ²	1,01 m ²
Total	105,27 m²	8,69 m²
Garage	17,5 m ²	
Jardin	261,88 m ²	

TOTAL **113,96 m²**

Légende

Surfaces perméables



Talus



Espaces Verts



LL lave-linge

SDE salle d'eau

DEP descente
d'eau pluviale

LV lave-vaisselle

DGT dégagement


PL placard

SDB salle de bains

~ tableau électrique

GTL gaine
technique

Nota: Les surfaces indiquées sont approximatives et peuvent varier dans le cadre de la législation des ventes en état futur (+ ou - 5%). Les retombées, sorties et canalisations ne sont pas figurées. Des modifications sont susceptibles d'être apportées en fonction des nécessités techniques de la réalisation tant en ce qui concerne les dimensions libres que l'équipement.

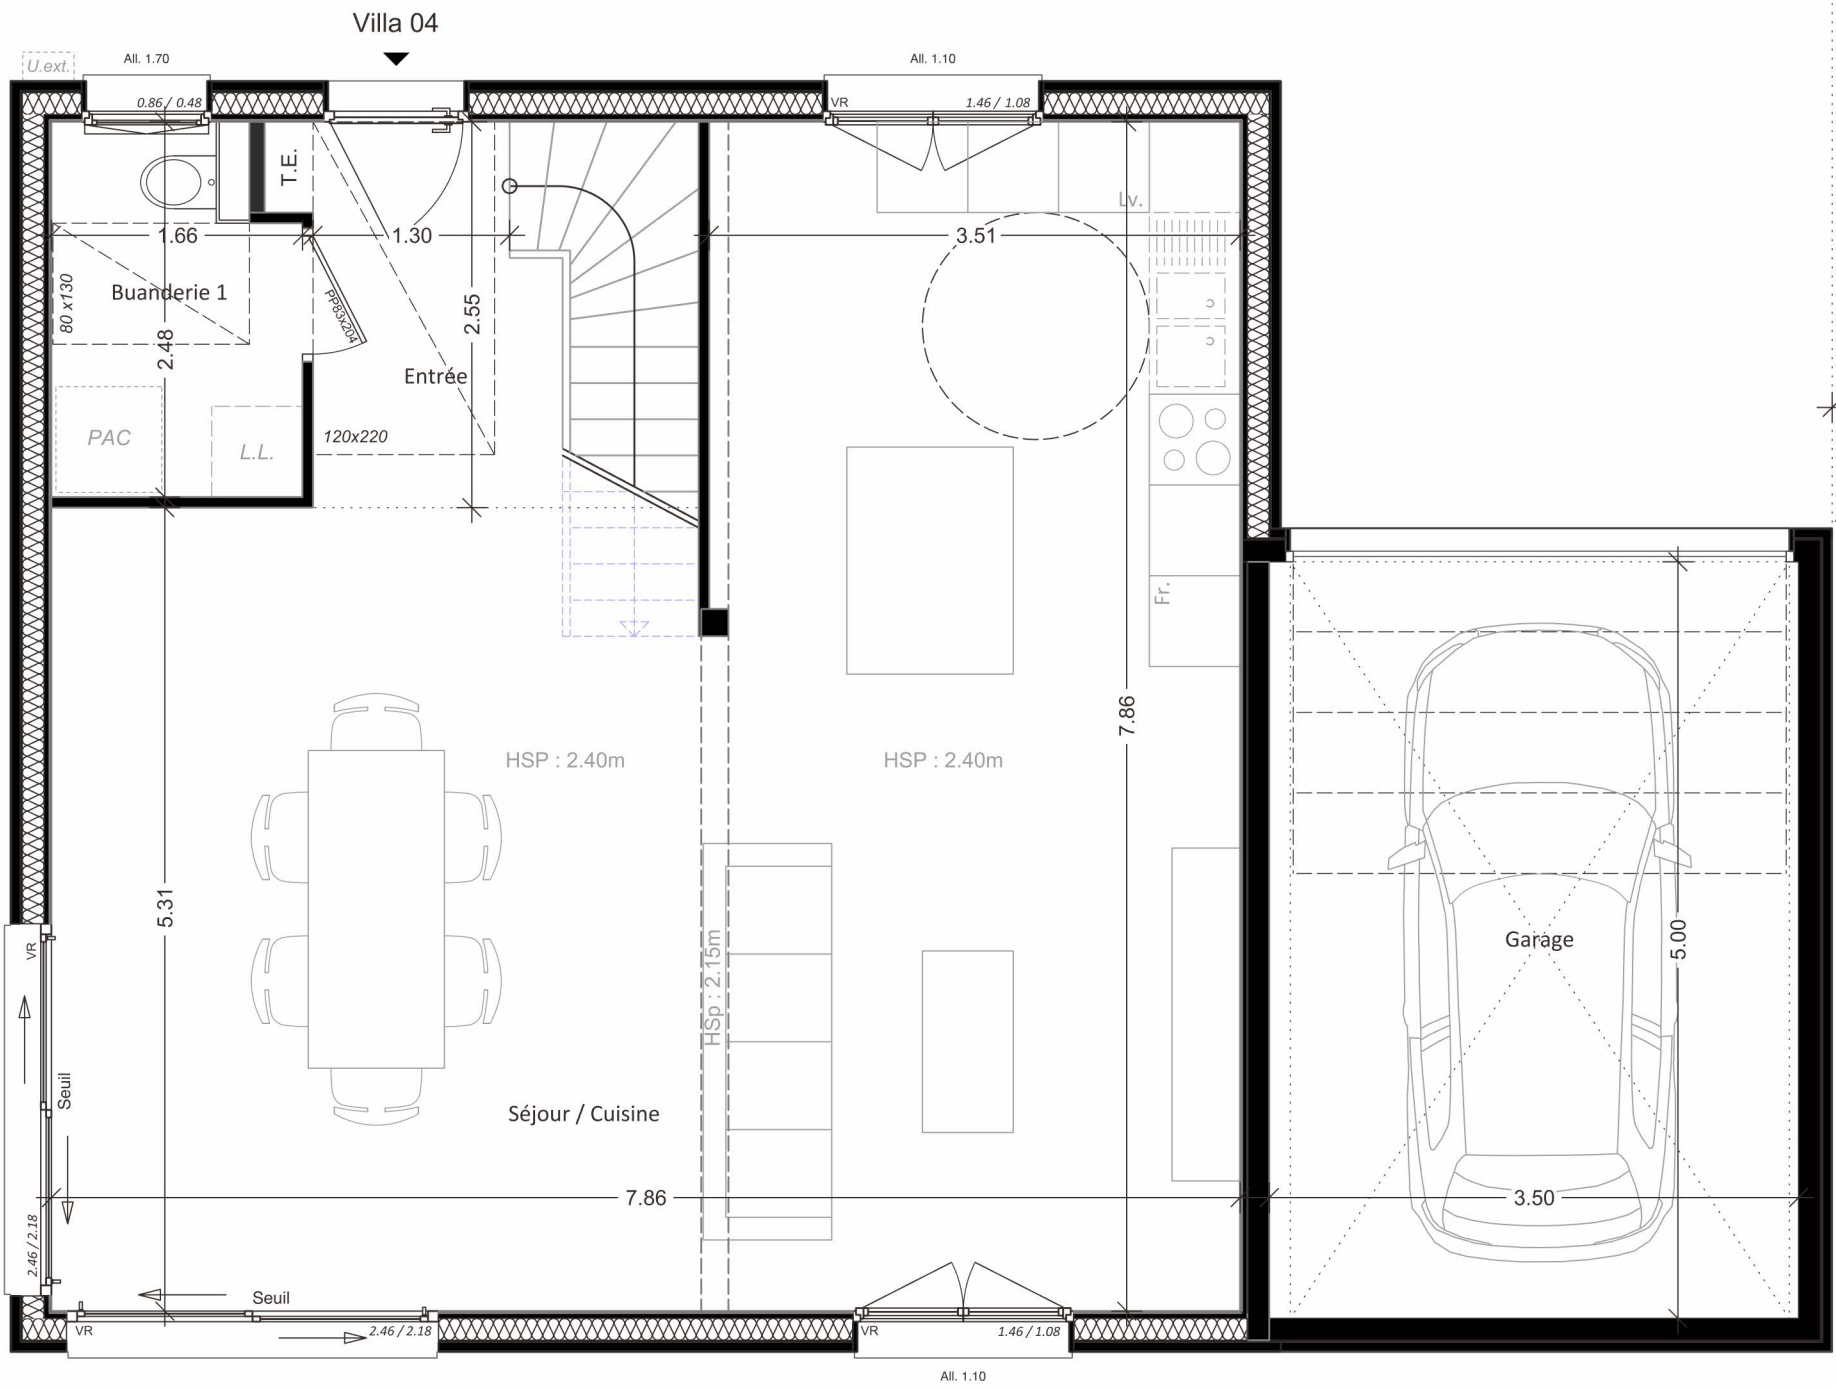

RDC



éch 1/50



CLOS RIVAGE

SÉVRIER

LES PLANS PRIAMS

Plan lot principal

Échelle 1/50°

Surface du lot 386,40 m²
Villa 04 **Type T5**

Pièces	Surface habitable	Surface utile
Degt.	2,92 m ²	
Entrée	3,99 m ²	
Séjour / Cuisine	50,60 m ²	
Chambre 1	11,28 m ²	2,06 m ²
Chambre 2	11,39 m ²	2,06 m ²
Chambre 3	9,00 m ²	2,03 m ²
Buanderie 1	3,73 m ²	
Dressing 1	1,41 m ²	0,46 m ²
Dressing 2	3,36 m ²	1,07 m ²
SDB	7,59 m ²	1,01 m ²
Total	105,27 m²	8,69 m²
Garage	17,5 m ²	
Jardin	261,88 m ²	

TOTAL **113,96 m²**

Légende

Surfaces perméables



Talus



Espaces Verts



LL lave-linge

SDE salle d'eau

DEP descente d'eau pluviale

LV lave-vaisselle

DGT dégagement


PL placard

SDB salle de bains

~ tableau électrique

GTL gaine technique

Nota: Les surfaces indiquées sont approximatives et peuvent varier dans le cadre de la législation des ventes en état futur (+ ou - 5%). Les retombées, sorties et canalisations ne sont pas figurées. Des modifications sont susceptibles d'être apportées en fonction des nécessités techniques de la réalisation tant en ce qui concerne les dimensions libres que l'équipement.

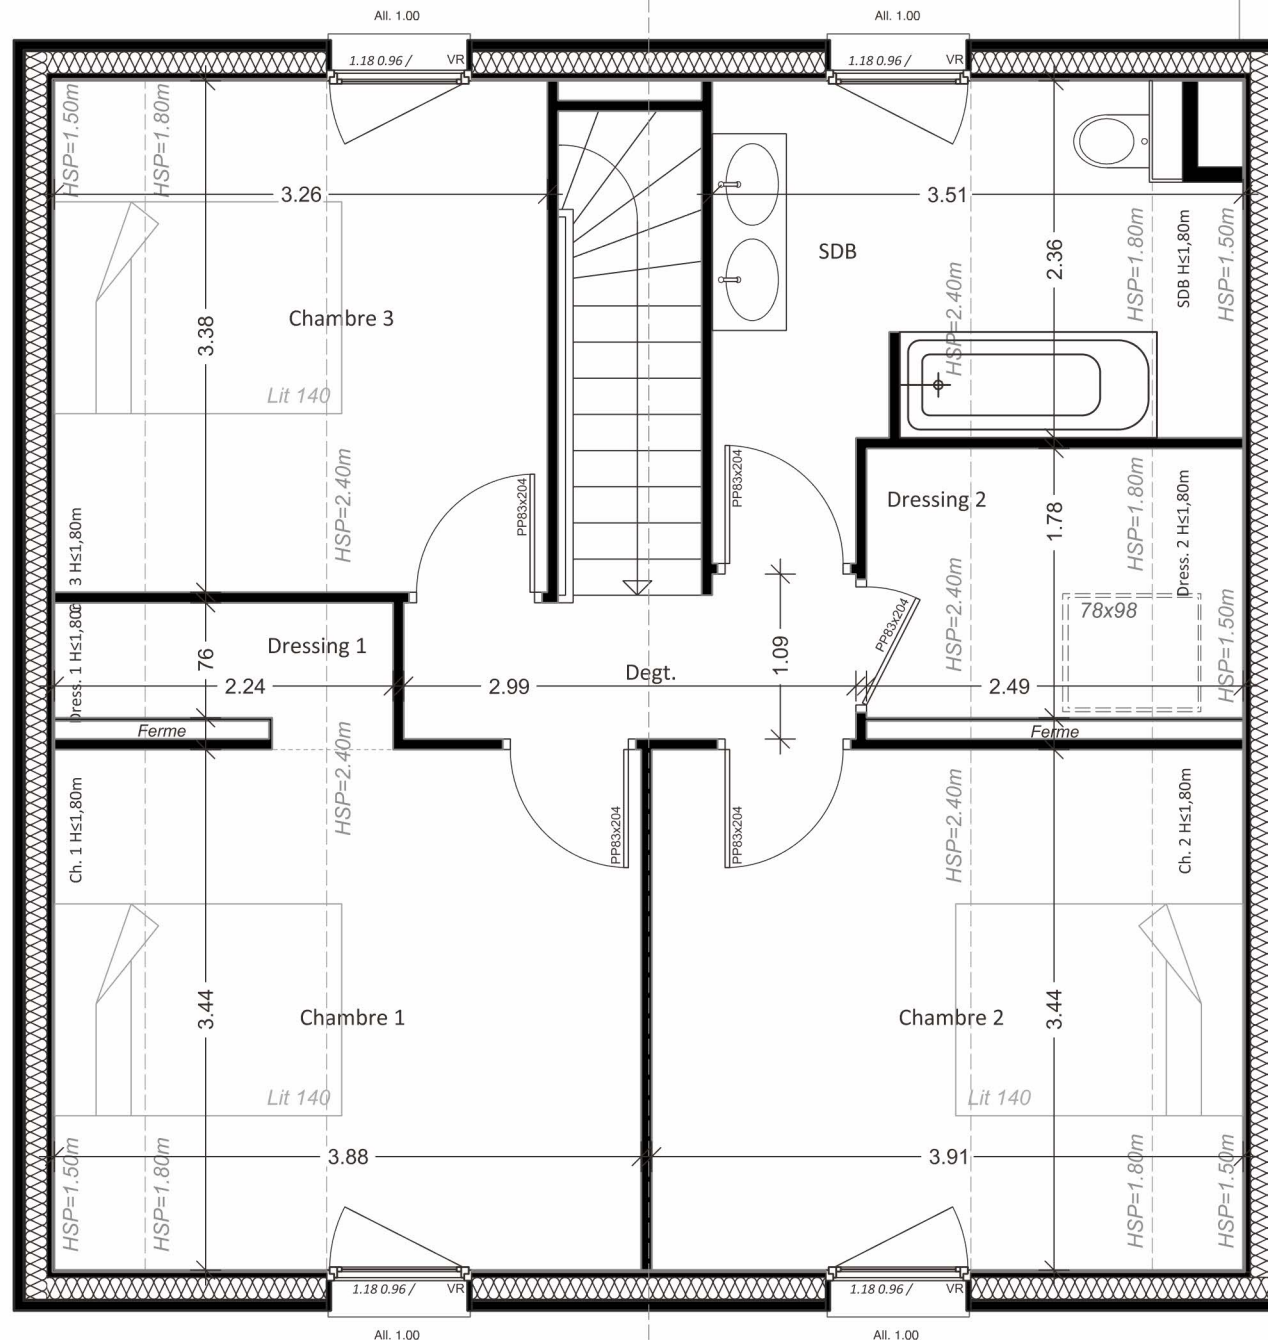

Combles



éch 1/50



