

MEGÈVE - 74120




PLAN DE MASSE



FACADE SUD



FACADE EST

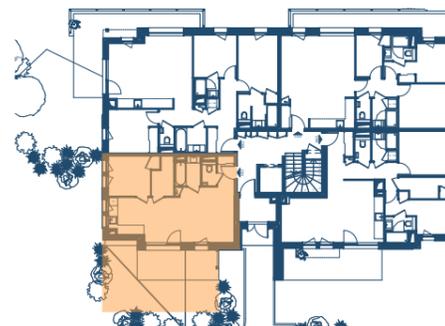

PLAN - REZ DE CHAUSÉE

PROMOTEUR  
CONSTRUCTEUR  
**PRIAMS**

ALTITUDE



  
**STALLION**  
EXCLUSIVE LODGE  
*Megève*

Appartement de M. et Mme

Bâtiment : C  
Appartement : C01 Niveau : RDC Type : T2+  
Cave n° : Garage n° : Parking n° :


Pièces	Surface Habit.	Surf H<1.80m
Entrée	2,63	
Séjour / Cuisine	29,57	
Chambre	9,01	
Coin montagne	3,81	
Sdb	3,52	
WC	1,55	

<b>TOTAL</b>	<b>50,09 m<sup>2</sup></b>
Terrasse (environ)	12,10 m <sup>2</sup>
Surface totale ponderée*	53,72 m <sup>2</sup>
Jardin (environ)	25,38 m <sup>2</sup>

\* 30% de la surface de la terrasse et de la surface < 1.80m + SHAB

OCTOBRE 2018

 120, avenue des Jourdiès 74800 SAINT-PIERRE-EN-FAUCIGNY  
Tél : 04 50 07 07 07 Fax : 04 50 07 09 10  
info@geronimo.pro  
www.geronimo-architectes.fr

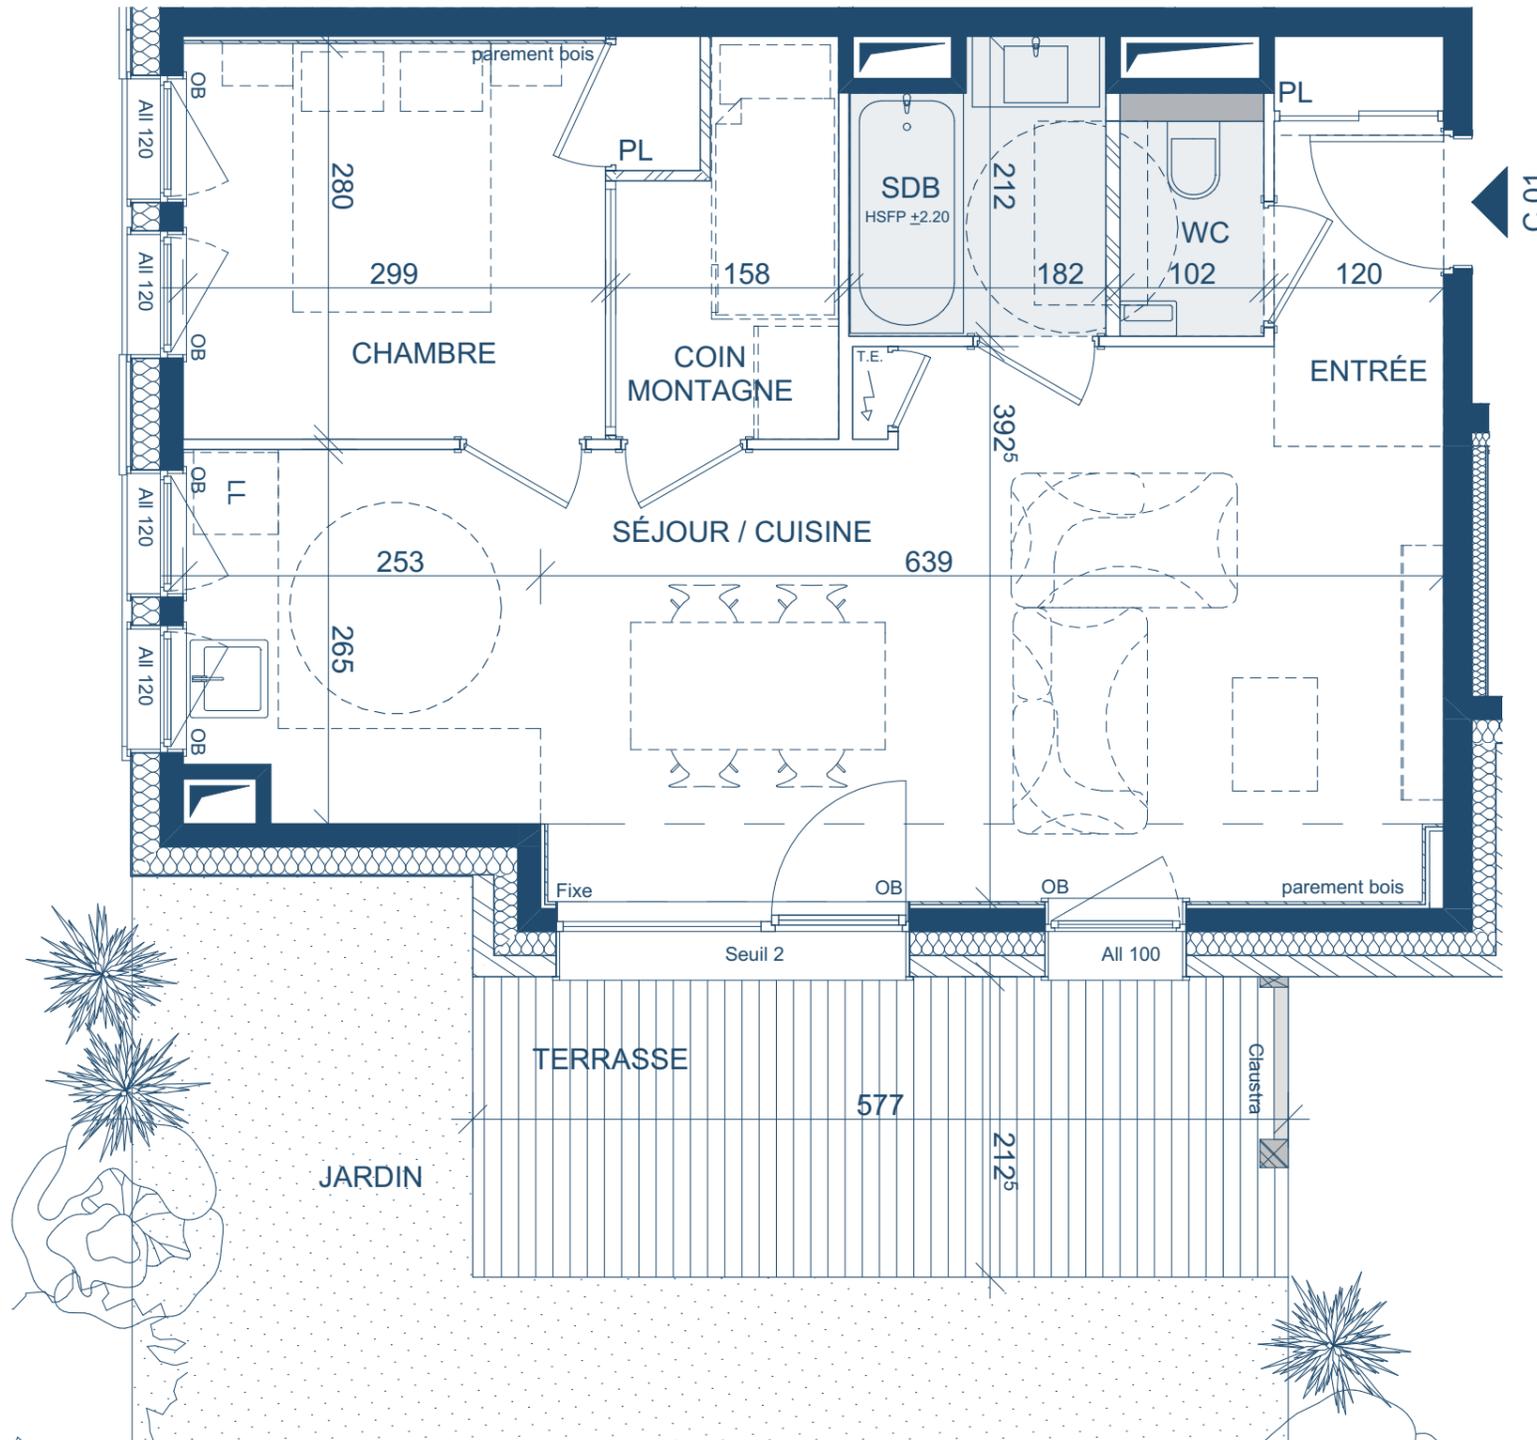

Pièces	Surface Habit.	Surf H<1.80m
Entrée	2,63	
Séjour / Cuisine	29,57	
Chambre	9,01	
Coin montagne	3,81	
Sdb	3,52	
WC	1,55	
<b>TOTAL</b>	<b>50,09 m<sup>2</sup></b>	
Terrasse (environ)	12,10 m <sup>2</sup>	
Surface totale pondérée*	53,72 m <sup>2</sup>	
Jardin (environ)	25,38 m <sup>2</sup>	
* 30% de la surface de la terrasse et de la surface < 1.80m + SHAB		
<b>OCTOBRE 2018</b>		
 120, avenue des Jourdiés 74800 SAINT-PIERRE-EN-FAUCIGNY Tél : 04 50 07 07 07 Fax : 04 50 07 09 10 info@geronimo.pro www.geronimo-architectes.fr		

MEGÈVE - 74120

LesPlansBleusPriams®



APPARTEMENT: C01


Megève

Echelle : 1:50

www.priams.fr  
 46, Avenue Gambetta  
 74000 ANNECY  
 Tél 04 50 23 19 13  
 Fax 04 50 09 04 47  
 e-mail :info@priams.fr



Nota : Les surfaces indiquées sont approximatives et peuvent varier dans le cadre de la législation des vente en futur état d'achèvement (+ ou - 5%). Les retombées, sorties et canalisations ne sont pas figurées. Des modifications sont susceptibles d'être apportées en fonction des nécessités techniques de la réalisation tant en ce qui concerne les dimensions libres que l'équipement. Les évier, meubles sous évier et mobiliers ne sont pas fournis, seul leur positionnement est donné à titre indicatif.

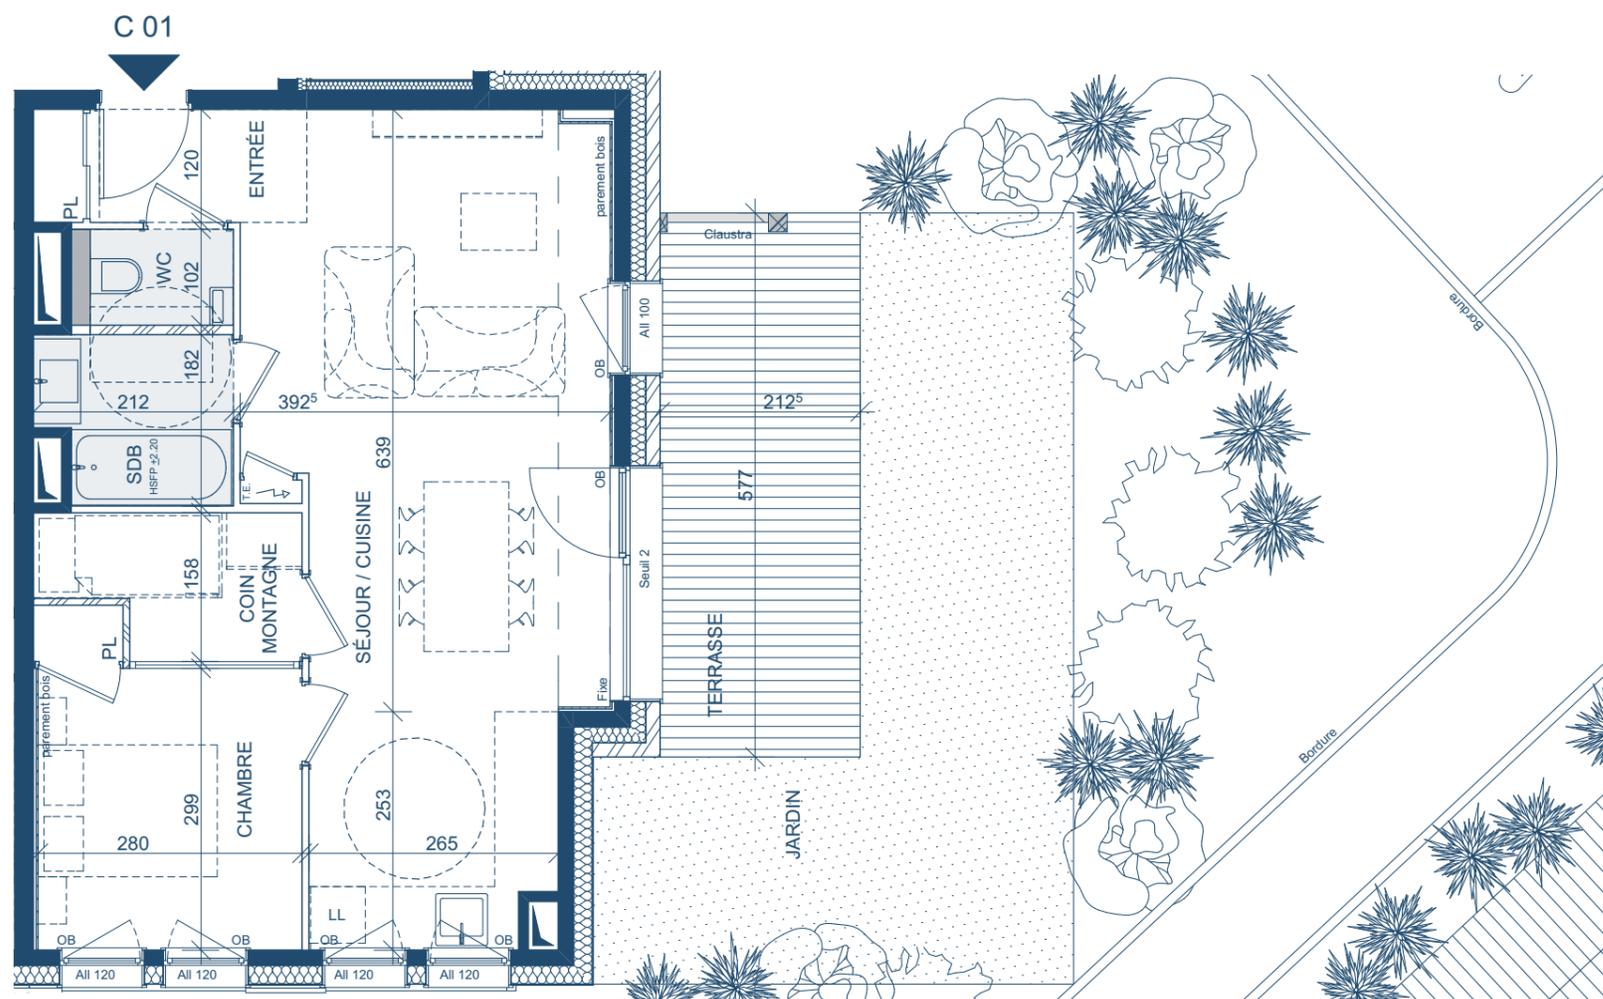

MEGÈVE - 74120

\* Les jardins sont des parties communes à usage privatif

LesPlansBleusPriams®

  
**STALLION™**  
EXCLUSIVE LODGE

APPARTEMENT: C01

Megève

Echelle : 1:75

www.priams.fr  
46, Avenue Gambetta  
74000 ANNECY  
Tél 04 50 23 19 13  
Fax 04 50 09 04 47  
e-mail :info@priams.fr

PROMOTEUR  
CONSTRUCTEUR  
**PRIAMS**  
ALTITUDE

Nota : Les surfaces indiquées sont approximatives et peuvent varier dans le cadre de la législation des vente en futur état d'achèvement (+ ou - 5%). Les retombées, sorties et canalisations ne sont pas figurées. Des modifications sont susceptibles d'être apportées en fonction des nécessités techniques de la réalisation tant en ce qui concerne les dimensions libres que l'équipement. Les éviers, meubles sous éviers et mobiliers ne sont pas fournis, seul leur positionnement est donné à titre indicatif.