



LEGENDE

-  Faux plafond
-  VR Volet Roulant
-  BSO Brise Soleil
-  PF Porte -fenêtre
-  F Fenêtre
-  Fab Fenêtre allège basse
-  Pl. Placard
-  EDF Tableau électrique
-  Sèche serviette
-  Retombée
-  H < 1,80 m
-  Cloison démontable
-  Zone libre entretien UI

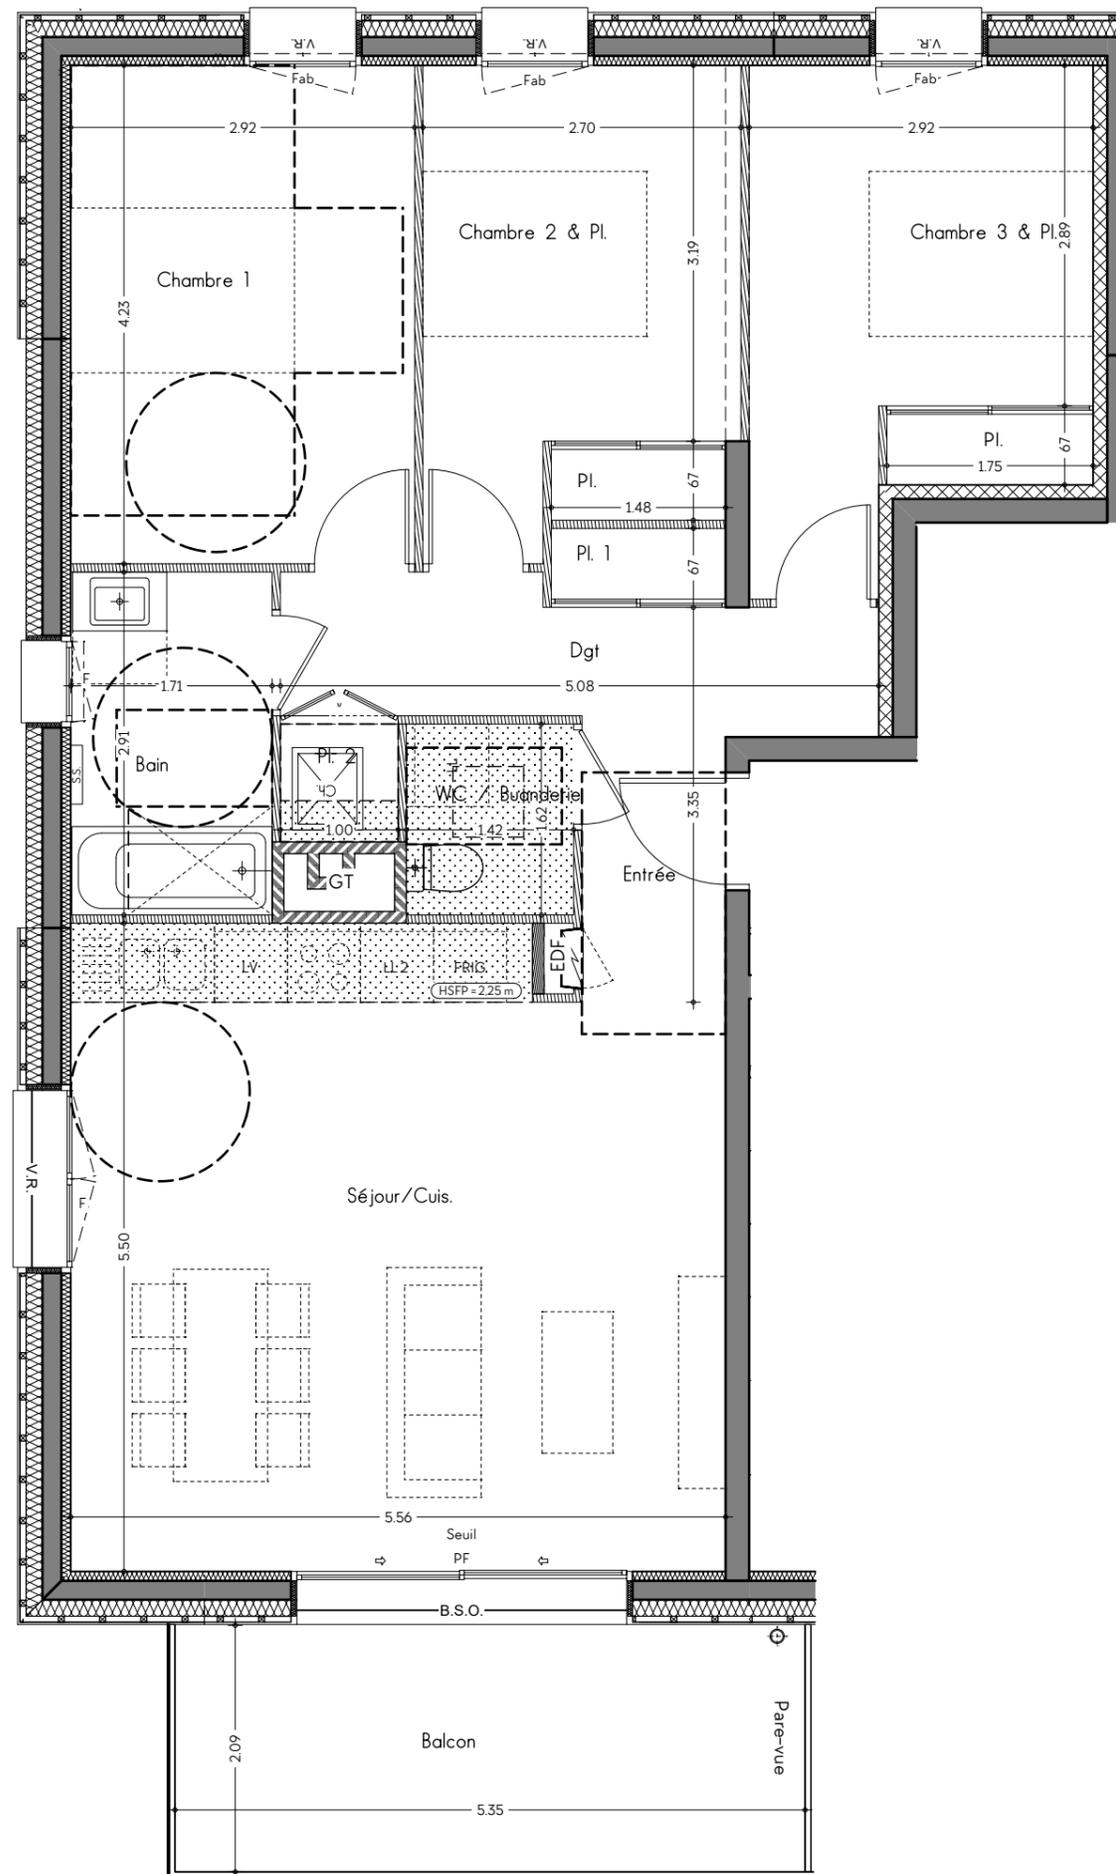

Echelle 1/60

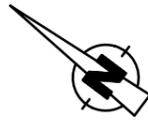

RIVE DROITE REALISATIONS


Un art de vivre

RIVE DROITE REALISATION - 27, rue Docteur Mazei - 38 000 GRENOBLE

" Le Domaine du Monarié "

Chemin du Monarie

38 240 Meylan

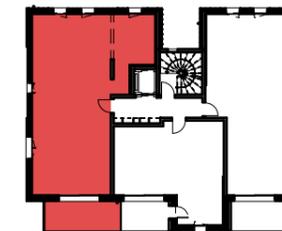

PLAN MASSE

BATIMENT	C
NIVEAU	R+1
APPARTEMENT N°	C-103
TYPE	T4

SURFACES HABITABLES

Entrée	2.74 m ²
Séjour/Cuis.	29.48 m ²
Chambre 1	12.35 m ²
Chambre 2 & Pl.	10.66 m ²
Chambre 3 & Pl.	11.41 m ²
Bain	4.98 m ²
WC / Buanderie	2.30 m ²
Pl. 2	1.00 m ²
Pl. 1	0.99 m ²
Dgt	5.80 m ²

Total	81.71 m²
--------------	----------------------------

SURFACES ANNEXES

Balcon	11.23 m ²
--------	----------------------

NOTA: La surface des placards est incluse dans celle de chaque pièce attenante.

Les cotes, les surfaces ainsi que la position des éléments techniques sont données sous réserve des impératifs de construction et des tolérances d'exécution. De ce fait, les indications portées sur les plans ne sont qu'approximatives et donc non contractuelles. La position, la dimension et le nombre de radiateurs seront définis ultérieurement suivant l'étude thermique. Les retombées, poutres, faux plafonds, équipements, canalisations, végétation et talus ne sont pas systématiquement représentés.

PLAN NOTAIRE

Décembre 2022