




" Le Domaine du Monarié "

Chemin du Monarie

38 240 Meylan

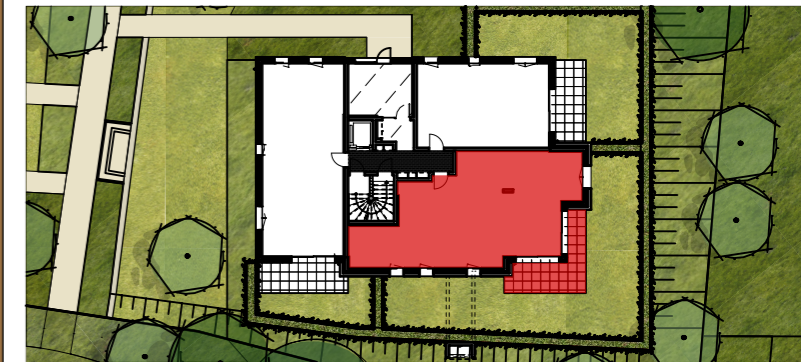

PLAN MASSE

BATIMENT	D
NIVEAU	RDC
APPARTEMENT N°	D-002
TYPE	T4

SURFACES HABITABLES

Entrée	1.99 m ²
Séjour/Cuis.	30.76 m ²
Chambre 1	12.08 m ²
Chambre 2 & Pl.	10.05 m ²
Chambre 3 & Pl.	12.60 m ²
Bain	5.20 m ²
WC	1.68 m ²
Pl.	1.08 m ²
Dgt	7.28 m ²

Total	82.72 m²
--------------	----------------------------

SURFACES ANNEXES

Terrasse	14.51 m ²
----------	----------------------

SURFACE APPROXIMATIVE JARDIN



Jardin	87.27 m ²
--------	----------------------

NOTA: La surface des placards est incluse dans celle de chaque pièce attenante.

Les cotes, les surfaces ainsi que la position des éléments techniques sont données sous réserve des impératifs de construction et des tolérances d'exécution. De ce fait, les indications portées sur les plans ne sont qu'approximatives et donc non contractuelles. La position, la dimension et le nombre de radiateurs seront définis ultérieurement suivant l'étude thermique. Les retombées, poutres, faux plafonds, équipements, canalisations, végétation et talus ne sont pas systématiquement représentés.

LEGENDE

- Faux plafond
- VR Volet Roulant
- BSO Brise Soleil
- PF Porte-fenêtre
- F Fenêtre
- Fab Fenêtre allège basse
- Pl. Placard
- EDF Tableau électrique
- Sèche serviette
- Retombée
- H < 1,80 m
- Cloison démontable

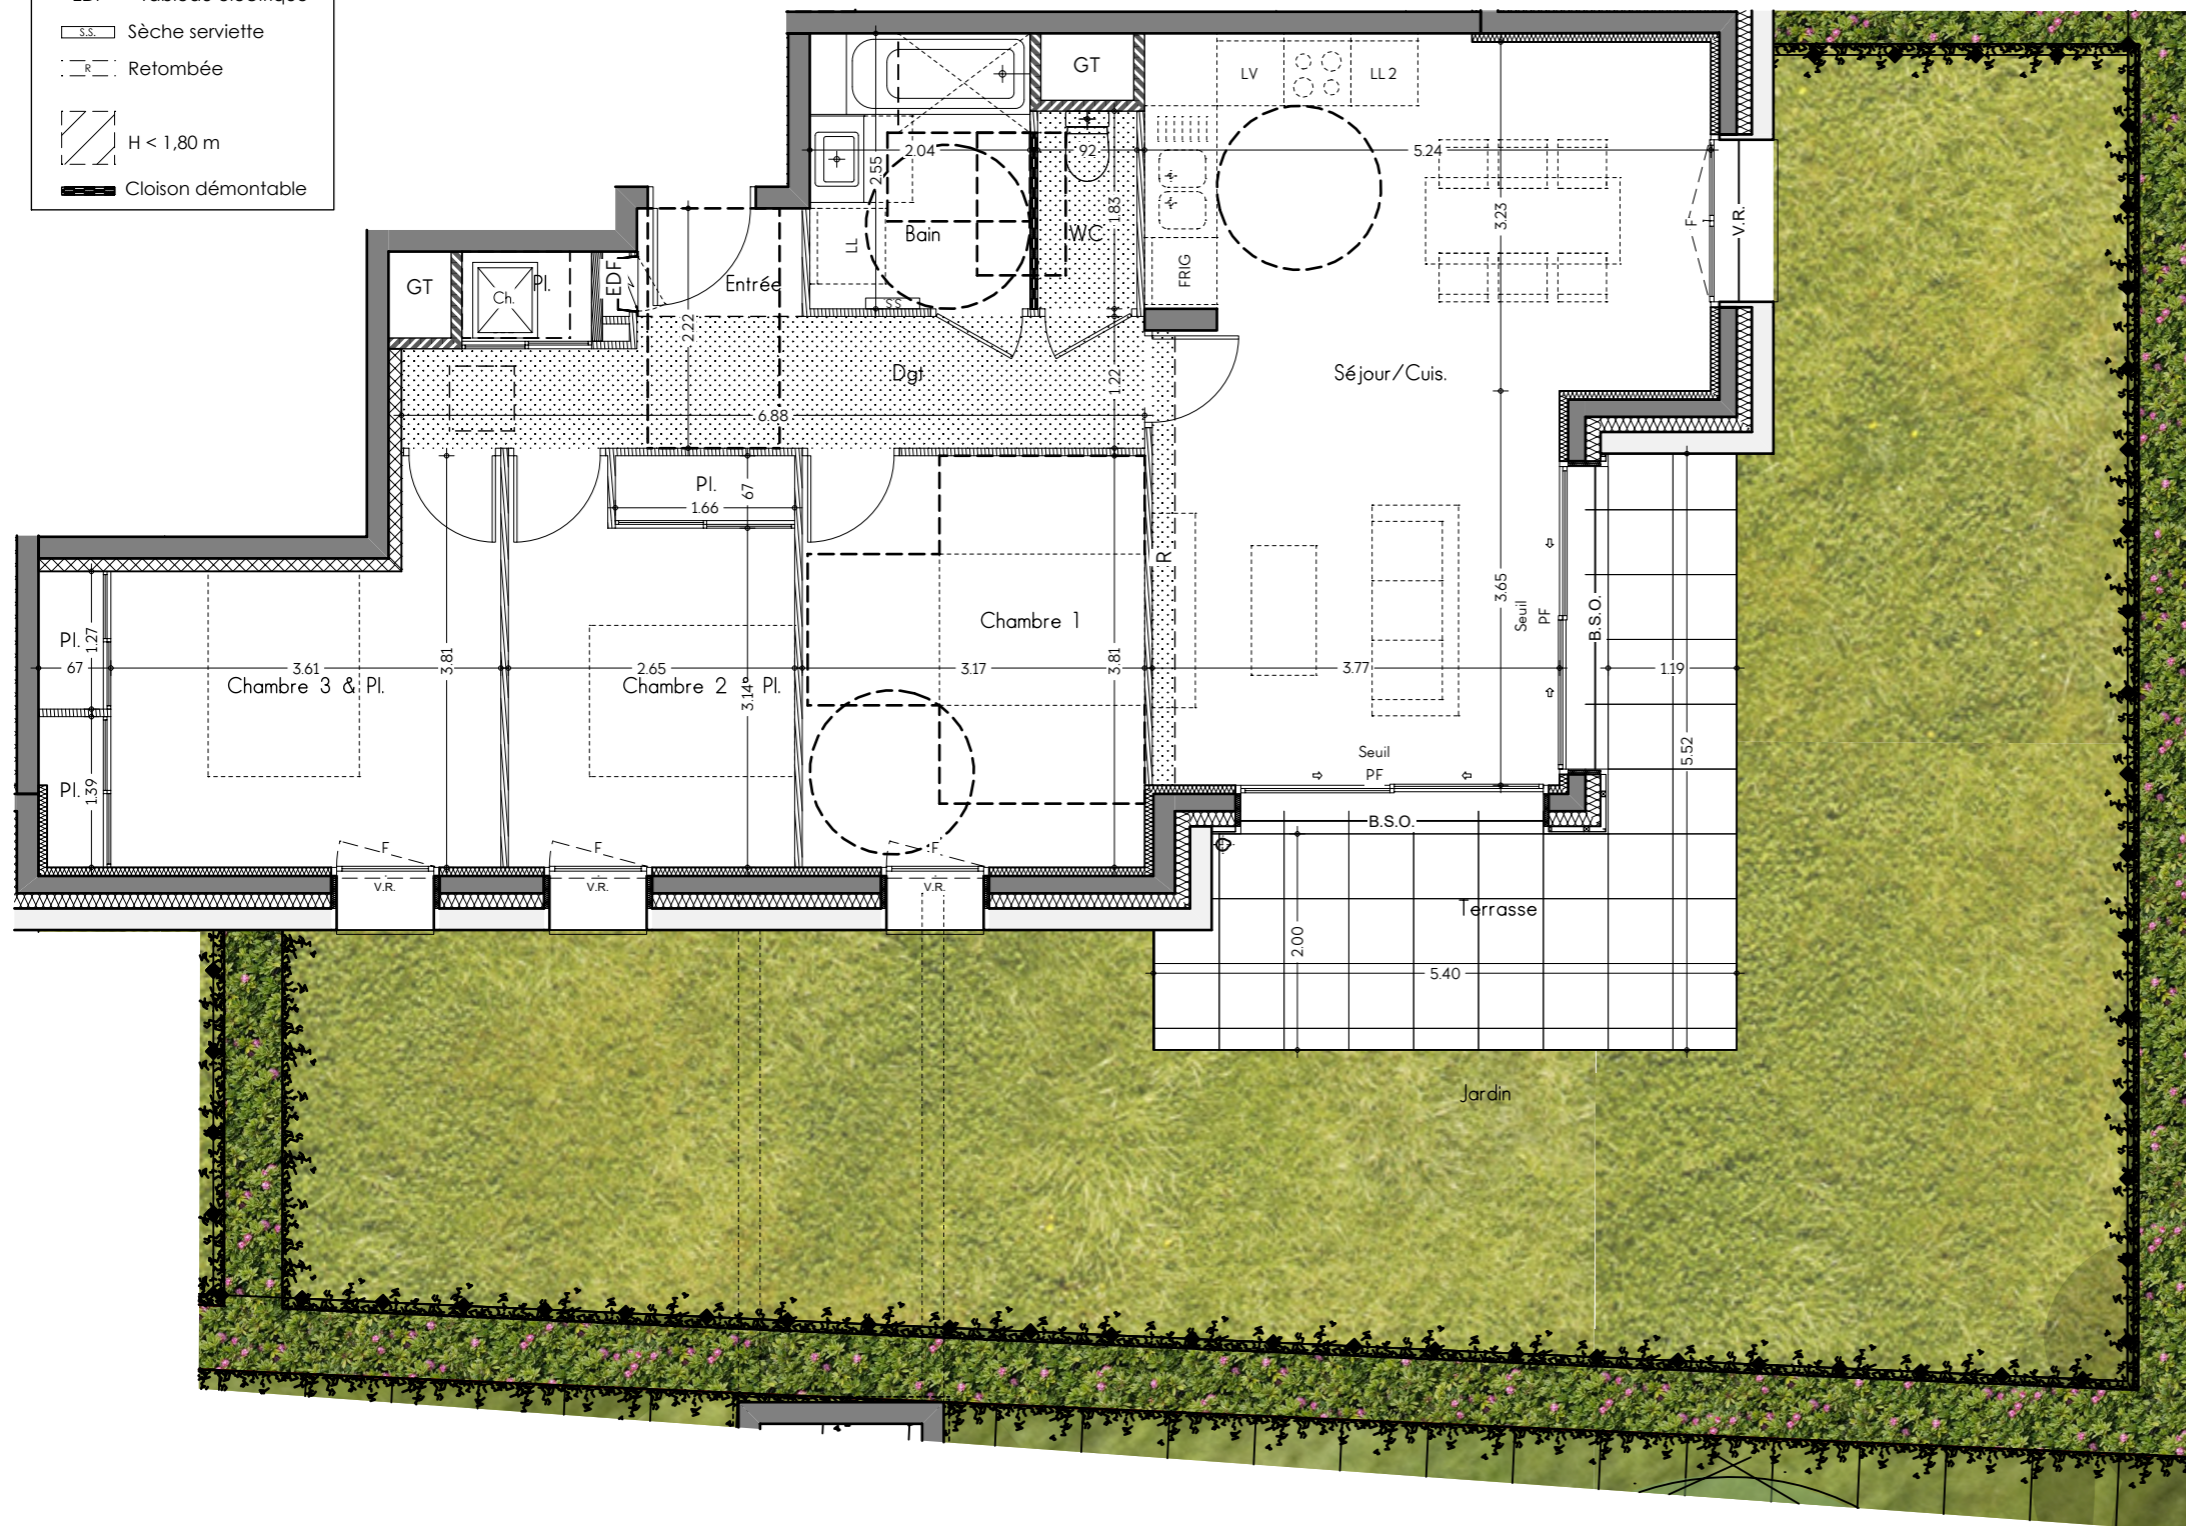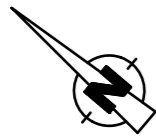

Echelle 1/70

