



**LEGENDE**

	Mur béton		Cloison séparative en placostril ép. 72mm
	Isolation intérieure + BA13		Cloison placostril des gaines ép. suivant localisation
	Isolation extérieure + enduit à la chaux		Cloison carreaux de plâtre ép. suivant localisation
	Isolation extérieure + bardage bois pose vertical		Isolant polybloc + plaque de plâtre ép. suivant localisation
	Agglo béton ép. suivant localisation		Soffite ou Faux-plafond
	Parement intérieur bois		Gabarit PMR
			Emprise douche PMR


Chaudière   
 TA Tableau d'abonné   
 Trappe de visite

**Nota:**

- \* = niveau fini du platelage bois sur plots à confirmer en fonction de la hauteur des dormants menuiseries (voir détail).
- Les emprises des poutres sont données à titre indicatif. Se référer au plan du BET Structure.

Niveau ±0.00 BATIMENT A = 1109.76 NGF

Niveau ±0.00 BATIMENT B = 1109.85 NGF

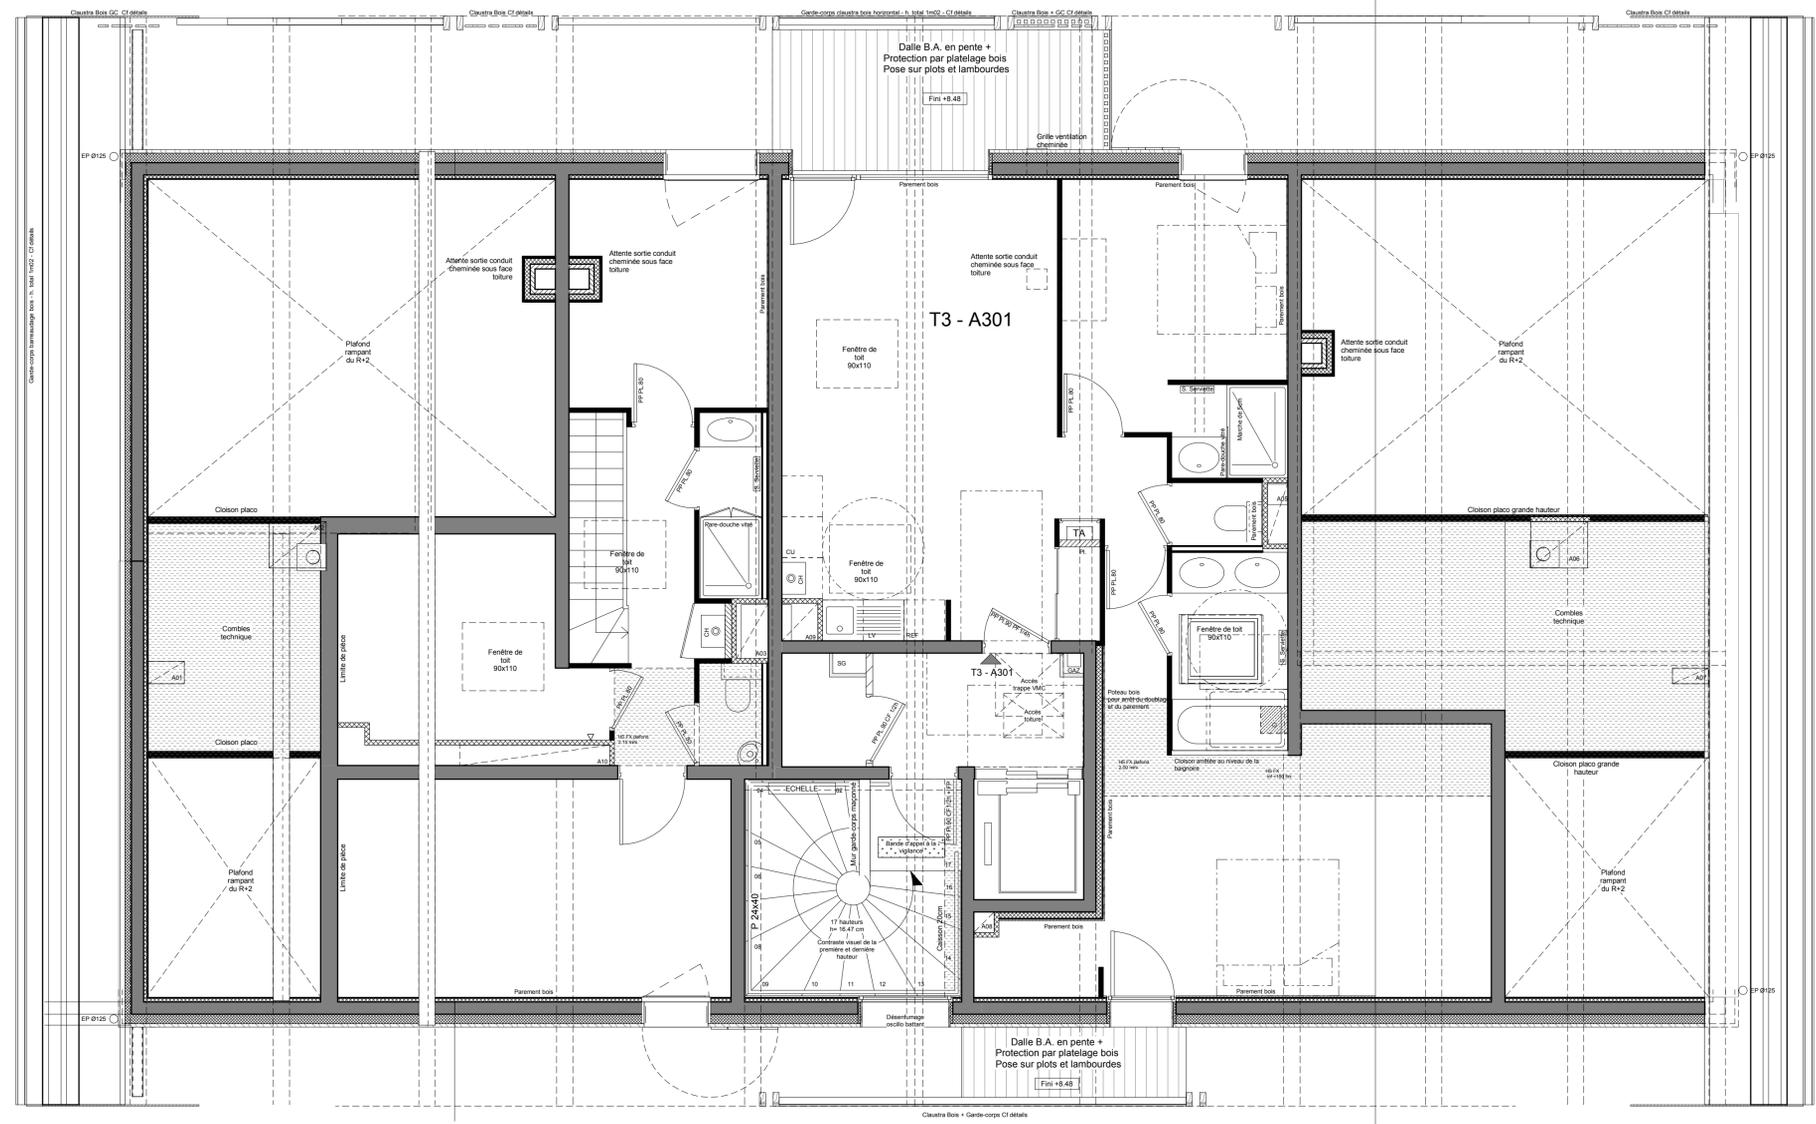

<b>MAR</b>	Ensemble de logements
DOSSIER N° 16-98	Route de sur le Meu - 74120 MEGEVE
MAITRE D'OUVRAGE	SCI DES COUDRAIES 
N° DU PLAN RC-A05	Règlement de Copropriété
ECHELLE 1 : 50	BATIMENT A COMBLES

**unanime** architectes

UNANIME architectes alpes  
6, Allée des Joncs - 73420 Drumetzaz Cld  
Tél : 04 79 34 36 25 - Fax : 04 79 88 16 87  
Mail : alpes@unanime.fr  
SAS au capital de 10 000 €  
N° Ordre : Rho 501168 / S 10635

GEOMETRE	AGATE	20, rue Paul Helbronner 38100 Grenoble	T : 04 76 40 17 84 F : 04 76 23 03 63 Mail : contact@agate-geometre-expert.fr
BUREAU DE CONTROLE	SOCOTEC	1, rue du Docteur Pascal 38434 Echirrolles Cedex	T : 04 76 22 34 45 Mail : nicolas.ress@socotec.com
SPS	ALPES CONTROLES	3, Impasse des Prairies 74940 annecy-le-vieux	T : 06 49 76 40 39 Mail : bessart@alpes-controles.fr
GEOTECHNICIEN	KAENA	178, route de Cram-Gevnier 74650 Chavanod	T : 04 58 10 05 74 Mail : j.sen@kaena.fr
BET FLUIDES	CLIMATIC	30, boulevard Gambetta 38000 Grenoble	T : 09 63 03 35 84 Mail : roger@climat-ic.com
BET ELEC	INGELEC	300, Rue Albert Reyrier 38140 Izeaux	T : 04 76 05 80 21 Mail : jean.viennot@ingelec-consultant.com
BET STRUCTURE	BETREC	4, avenue Doyen Louis Weil 38024 Grenoble CEDEX 1	T : 04 76 42 17 27 F : 04 76 42 88 38 Mail : stephane.srinou@betrec.com
ECO/DET/OPC/AMO	A6MAITRI	4, avenue Doyen Louis Weil 38000 Grenoble	T : 04 38 12 32 32 F : 04 38 12 32 39 Mail : paysan@edmain.com
VRD	ALP VRD	475 Route des Vernes 74370 Pringy	T : 04 57 41 90 07 Mail : cgailler@alpvrd.fr

DATE	INDICE	MODIFICATION
25/03/2019	A	Diffusion du dossier Marché