
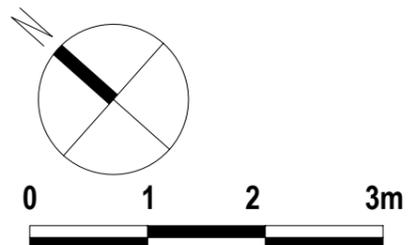


LOT C 102

3 PIECES | 1er ETAGE sur R+2

TABLEAU DES SURFACES HABITABLES

ENTREE	4,86
SEJOUR/CUISINE	29,46
CHAMBRE 1	11,77
CHAMBRE 2	9,73
SDB	4,85
WC	2,05
DGT.	4,75
TOTAL SHAB	67,47
TERRASSE / BALCON	10,24
TOTAL ANNEXES	10,24

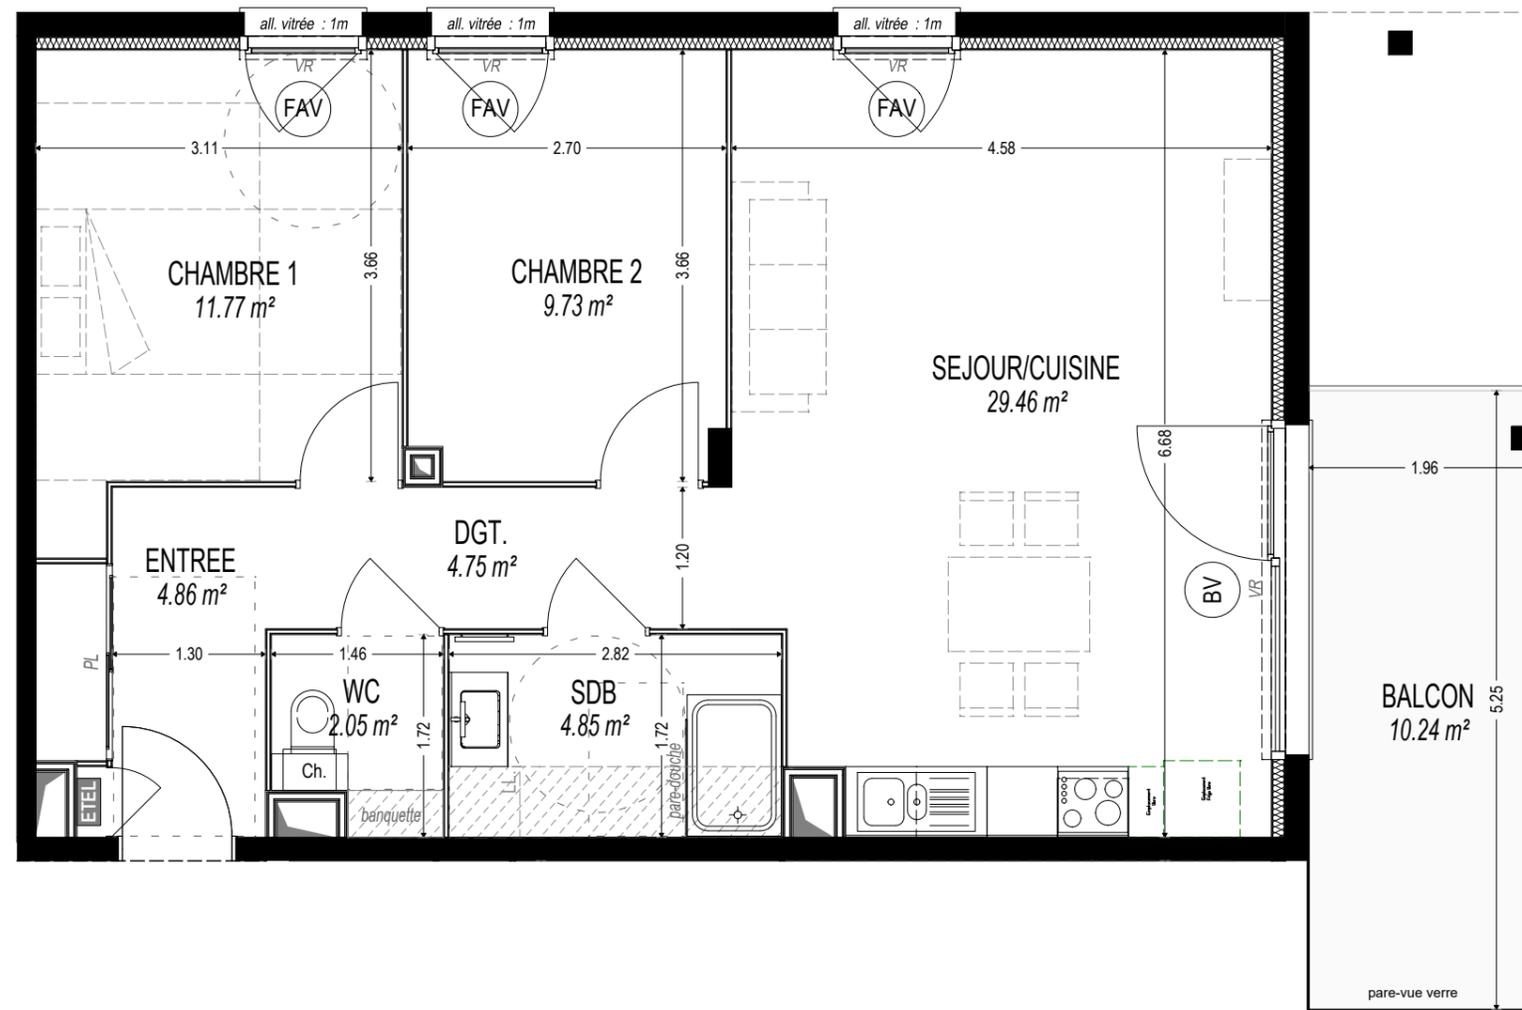

PF = Porte-fenêtre
BV = Baie vitrée
FAV = Fenêtre à allège vitrée
VR = Volet roulant

 GAINE TECHNIQUE
 SOFFITE - FAUX PLAFOND

Des modifications sont susceptibles d'être apportées à ce plan en fonction des nécessités techniques, réglementaires ou administratives de la réalisation, tant en ce qui concerne les dimensions libres que les équipements sanitaires et électriques.
La surfaces, les hauteurs de seuils et d'allèges indiquées sont approximatives ; les retombées, soffites, faux-plafonds ainsi que l'emplacement des équipements sanitaires ne sont pas tous figurés ou le sont à titre indicatifs.
La surface des placards est comprise dans la surface de la pièce attenante.
La végétation est non contractuelle.



INDICE : B

23/10/2020 **PLAN DE VENTE PROVISoire**