




L'ARBORETUM

09, avenue du Granier 38240 MEYLAN

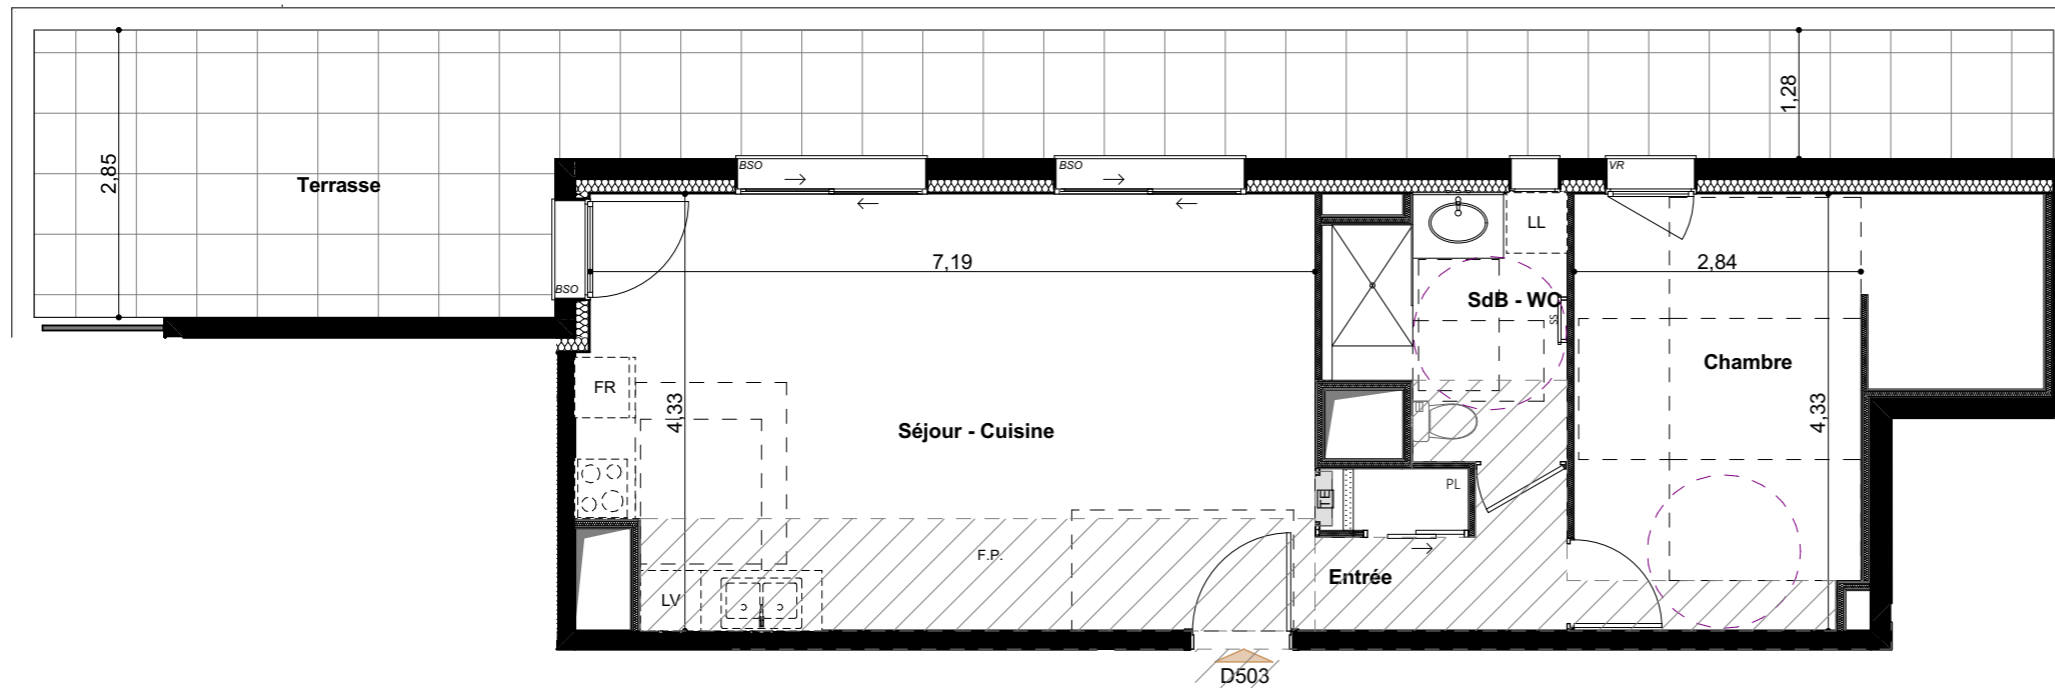

APARTEMENT	D503
TYPE	T2
NIVEAU	R+5
SURFACE HABITABLE	55,49 m ²

SURFACES HABITABLES

Nota: la surface des placards est incluse dans celle de chaque pièce attenante.


Séjour - Cuisine	30,90 m ²
Chambre	15,64 m ²
Salle de Bains / WC	5,28 m ²
Entrée	3,67 m ²
TOTAL	55,49 m²

Terrasse	33,67 m ²
----------	----------------------

Nota: la surface des extérieurs comprend celles des jardinières et celliers.

LEGENDE

- Tableau électrique
- Placard
- Fenêtre
- Porte-fenêtre
- Fenêtre allège basse
- BSO ou Volet Roulant
- Faux plafond
- Sèche-serviettes
- Retombée

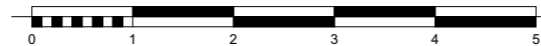

Les cotes, les surfaces ainsi que la position des éléments techniques sont données sous réserve des impératifs de construction et des tolérances d'exécution. De ce fait, les indications portées sur les plans ne sont qu'approximatives et donc non contractuelles. La position, la dimension et le nombre de radiateurs seront définis ultérieurement suivant l'étude thermique. Les retombées, poutres, faux-plafonds, équipements canalisation, végétation et talus ne sont pas systématiquement représentés.

