




## Logement n° : B312


Niveau : R+1 / Type : T3

### SITUATION

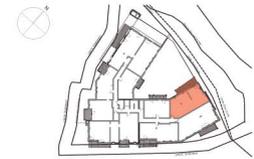

### Tableau des surfaces :

B312	
Nom	Surface
Entrée	5,05
Séjour/Cuisine	36,40
Chambre 1	10,47
Chambre 2	10,88
Sde	3,96
Wc	1,54
Buanderie	2,72
Dgt	2,55
<b>Total SHAB</b>	<b>73,57 m²</b>
Balcon	11,93

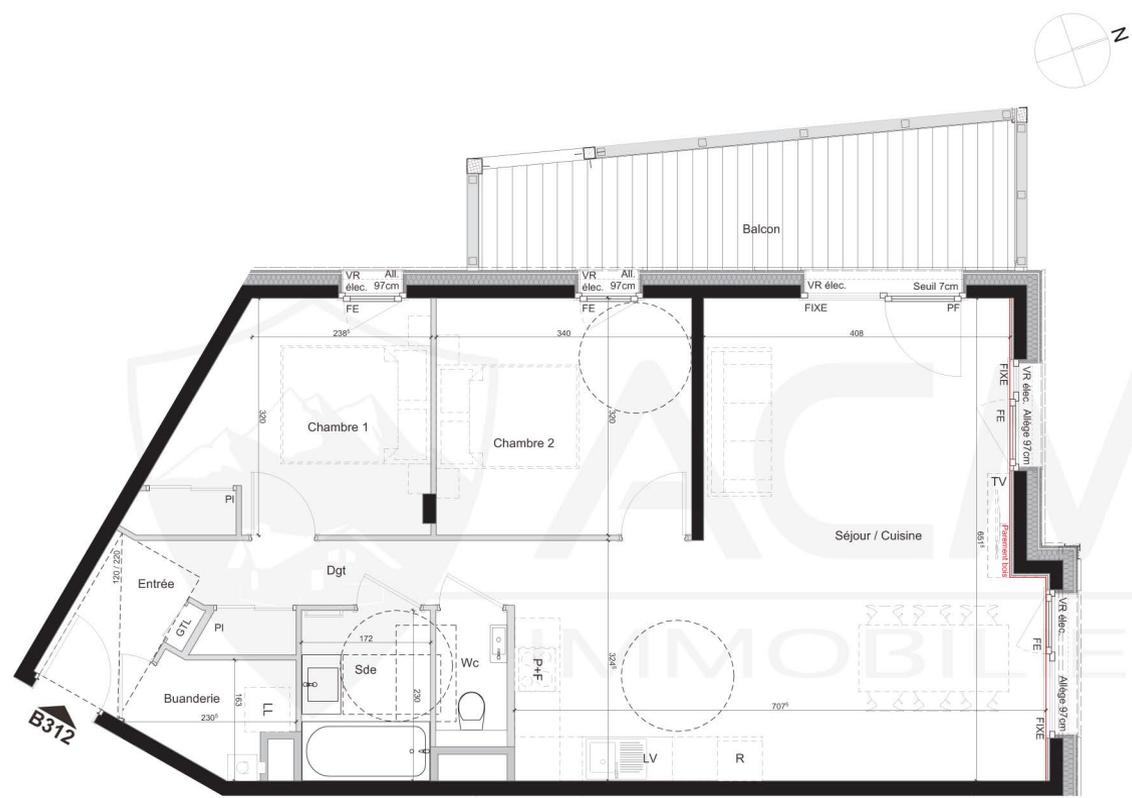

Echelle : 1:50



#### LEGENDE :

- R Réfrigérateur
- P + F Placards + Four
- LV Lave Vaisselle
- LL Lave Linge
- PL Placard
- TV Télévision
- GTL Gaine Technique Logement

- Hachure pour faux plafond abaissé et / ou soffites
- Hachure pour espace < 1,80m
- Chaudière individuelle
- Balcon ECS

- Sèche-serveille
- FE0B Fenêtre Oscillo-battante
- PF Porte fenêtre
- VR Volets Rouleurs

NB : Les côtes, les surfaces, les genres et les hauteurs sont susceptibles de modifications dues aux impératifs administratifs, aux contraintes techniques de construction et au dimensionnement des équipements. L'acquéreur reconnaît et s'en rend pleinement responsable en cas de modifications de côtes et de surfaces résultant des tolérances prévues aux contrats et actes de vente. Tous les éléments représentés en traits pointillés ne sont qu'indicatifs. Sauf erreur ou omission, les éléments figurés sur la notice descriptive annexée à la vente. L'accès aux balcons et / ou terrasses pourra comporter une différence de hauteur de 15 à 30 cm par rapport à l'intérieur du logement.