






www.alpina-immobilier.com
5 bis, avenue du Pré Closet
74940 Anney Le Vieux


BATIMENT	ETAGE	N° APPART.	TYPE
C	2 ^e	201	T3

ENTREE + Placards	8,90m ²
WC	1,85m ²
CHAMBRE 1 + Placard	12,75m ²
CHAMBRE 2 + Placard	10,40m ²
BAINS	5,05m ²
SEJOUR - CUISINE	33,10m ²
TOTAL HABITABLE	72,05m²

TERRASSE	19,60m ²
BALCON	2,30m ²

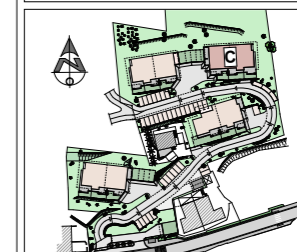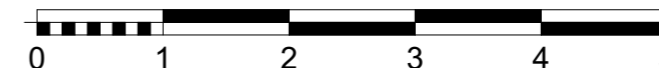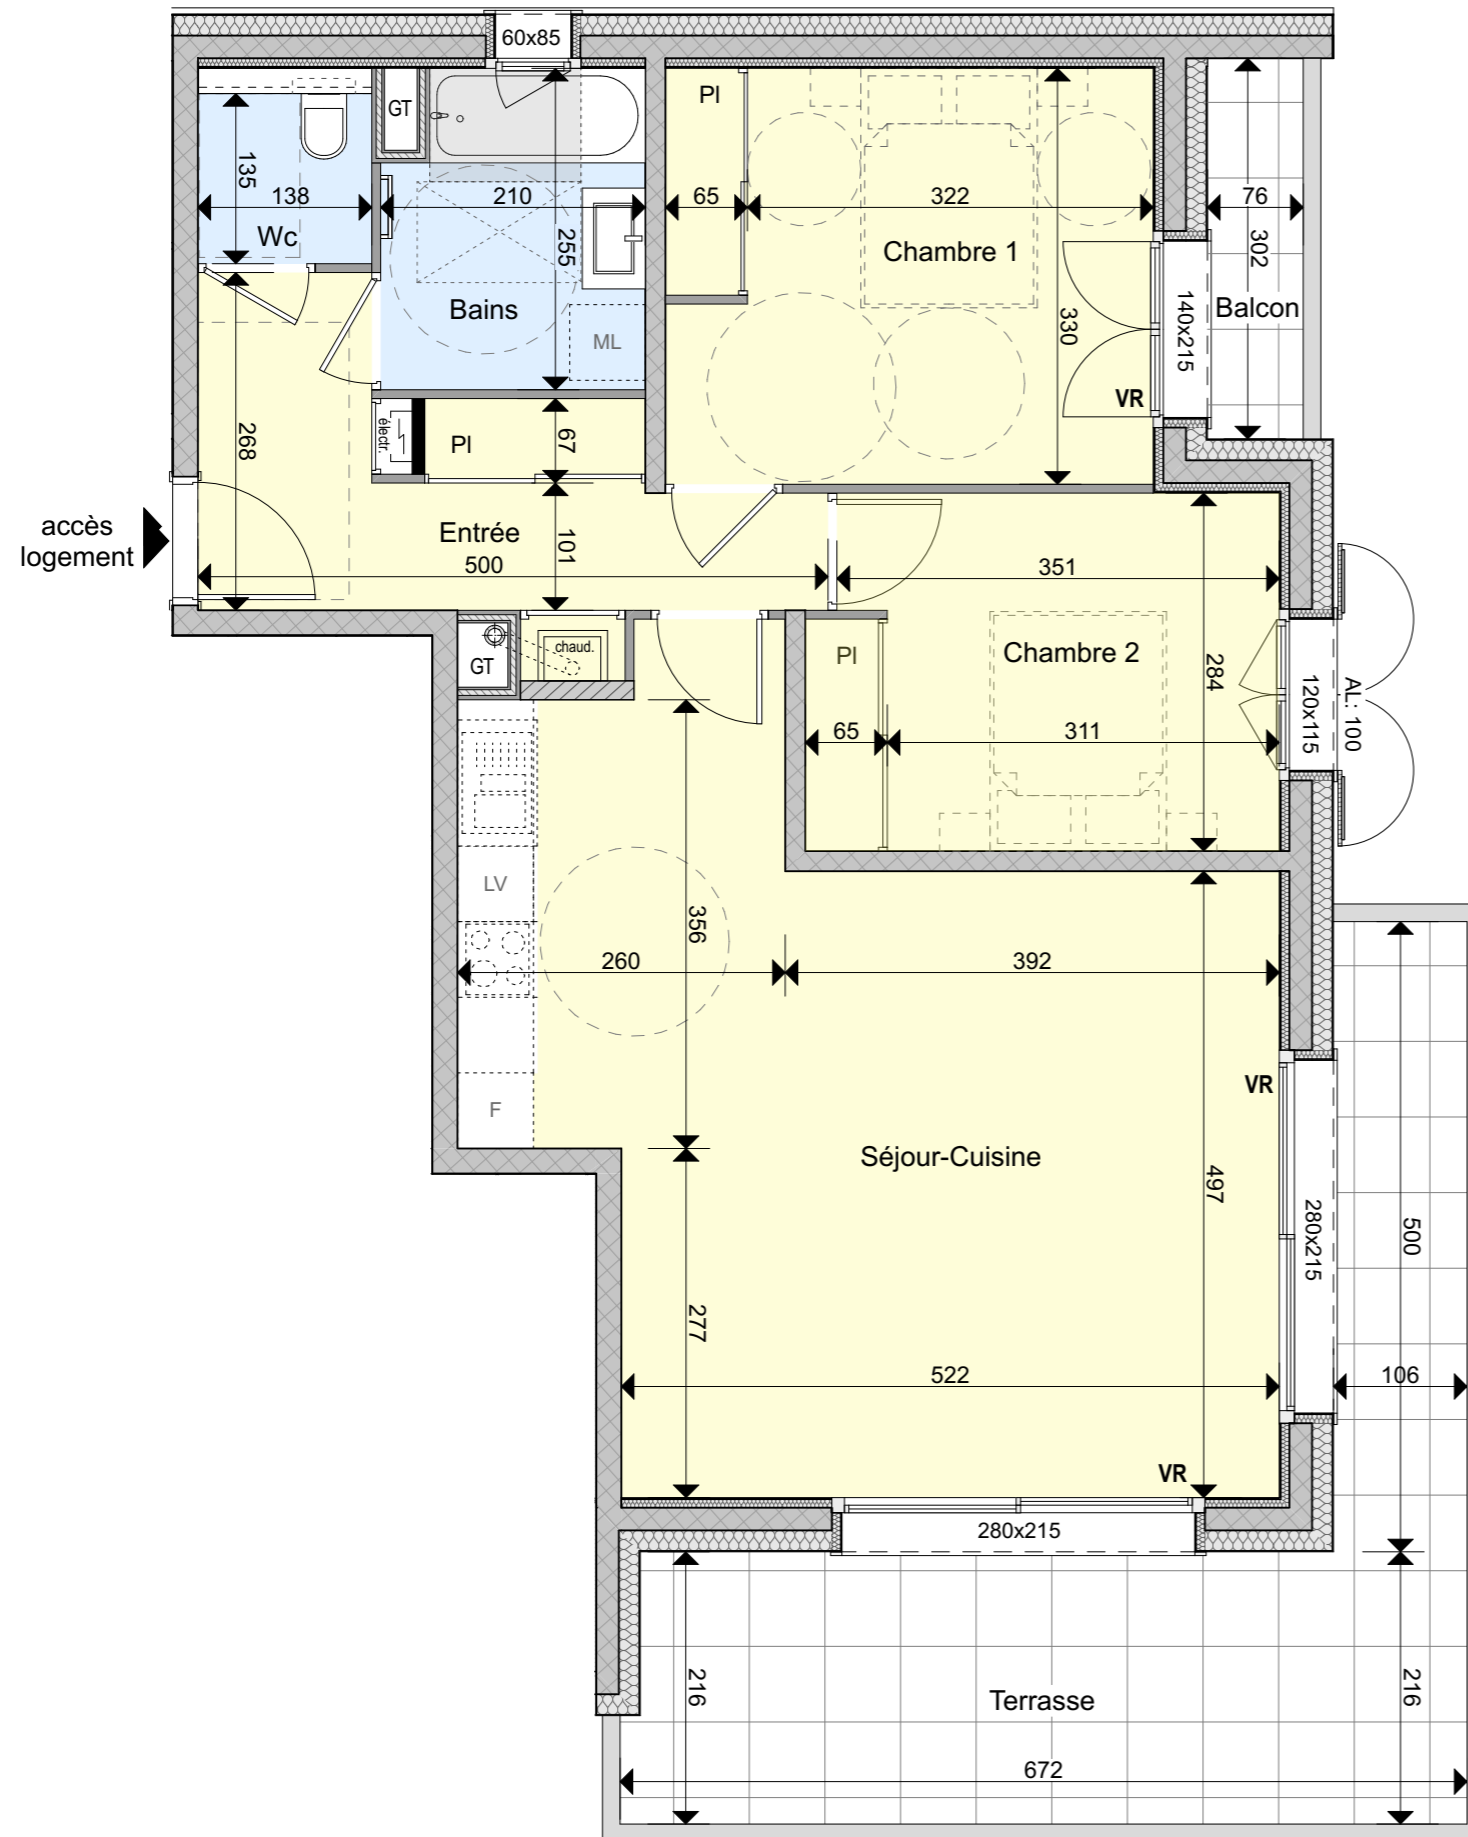

BATIMENT C

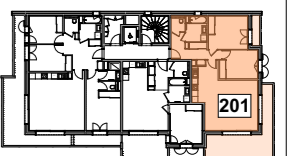

SASU D'ARCHITECTURE CA2G - 8 allée des terreaux 74200 THONON-LES-BAINS

NOTA BENE : Des modifications ou des adaptations sont susceptibles d'être apportées à ce plan en fonction des impératifs techniques et des tolérances d'exécution lors de la réalisation, tant en ce qui concerne les dimensions que les équipements. Les éléments indiqués en pointillés ne sont pas fournis, sauf information contraire. Les canalisations, barbacanes, descentes d'eaux pluviales, retombées, faux-plafond, trappes de visite, radiateurs, soffites ou caissons techniques, tout comme les pentes ne figurent pas sur ce plan. Les surfaces des appartements, balcons, terrasses, jardins sont données à titre indicatif, la surface des placards est comprise dans la surface de la pièce correspondante.

PLAN DE COMMERCIALISATION
plan non contractuel susceptible de modifications
FEVRIER 2024 Echelle : 1/60e