





BATIMENT	ETAGE	N° APPART.	TYPE
C	3^e	301	T3

ENTREE + Placard	3,40m ²
WC	2,05m ²
DEGT. + Placards	10,90m ²
CHAMBRE 1 + Placard	14,30m ²
CHAMBRE 2 + Placard	10,70m ²
BAINS	4,80m ²
SEJOUR - CUISINE	29,60m ²
TOTAL HABITABLE	75,75m²

CHAMBRE 1 + Placard	1,40m ²
CHAMBRE 1 + Placard	1,50m ²
DEFT. + Placards	3,15m ²
Surfaces inférieures 1.80m	6,05m ²

TERRASSE	12,70m ²
----------	---------------------

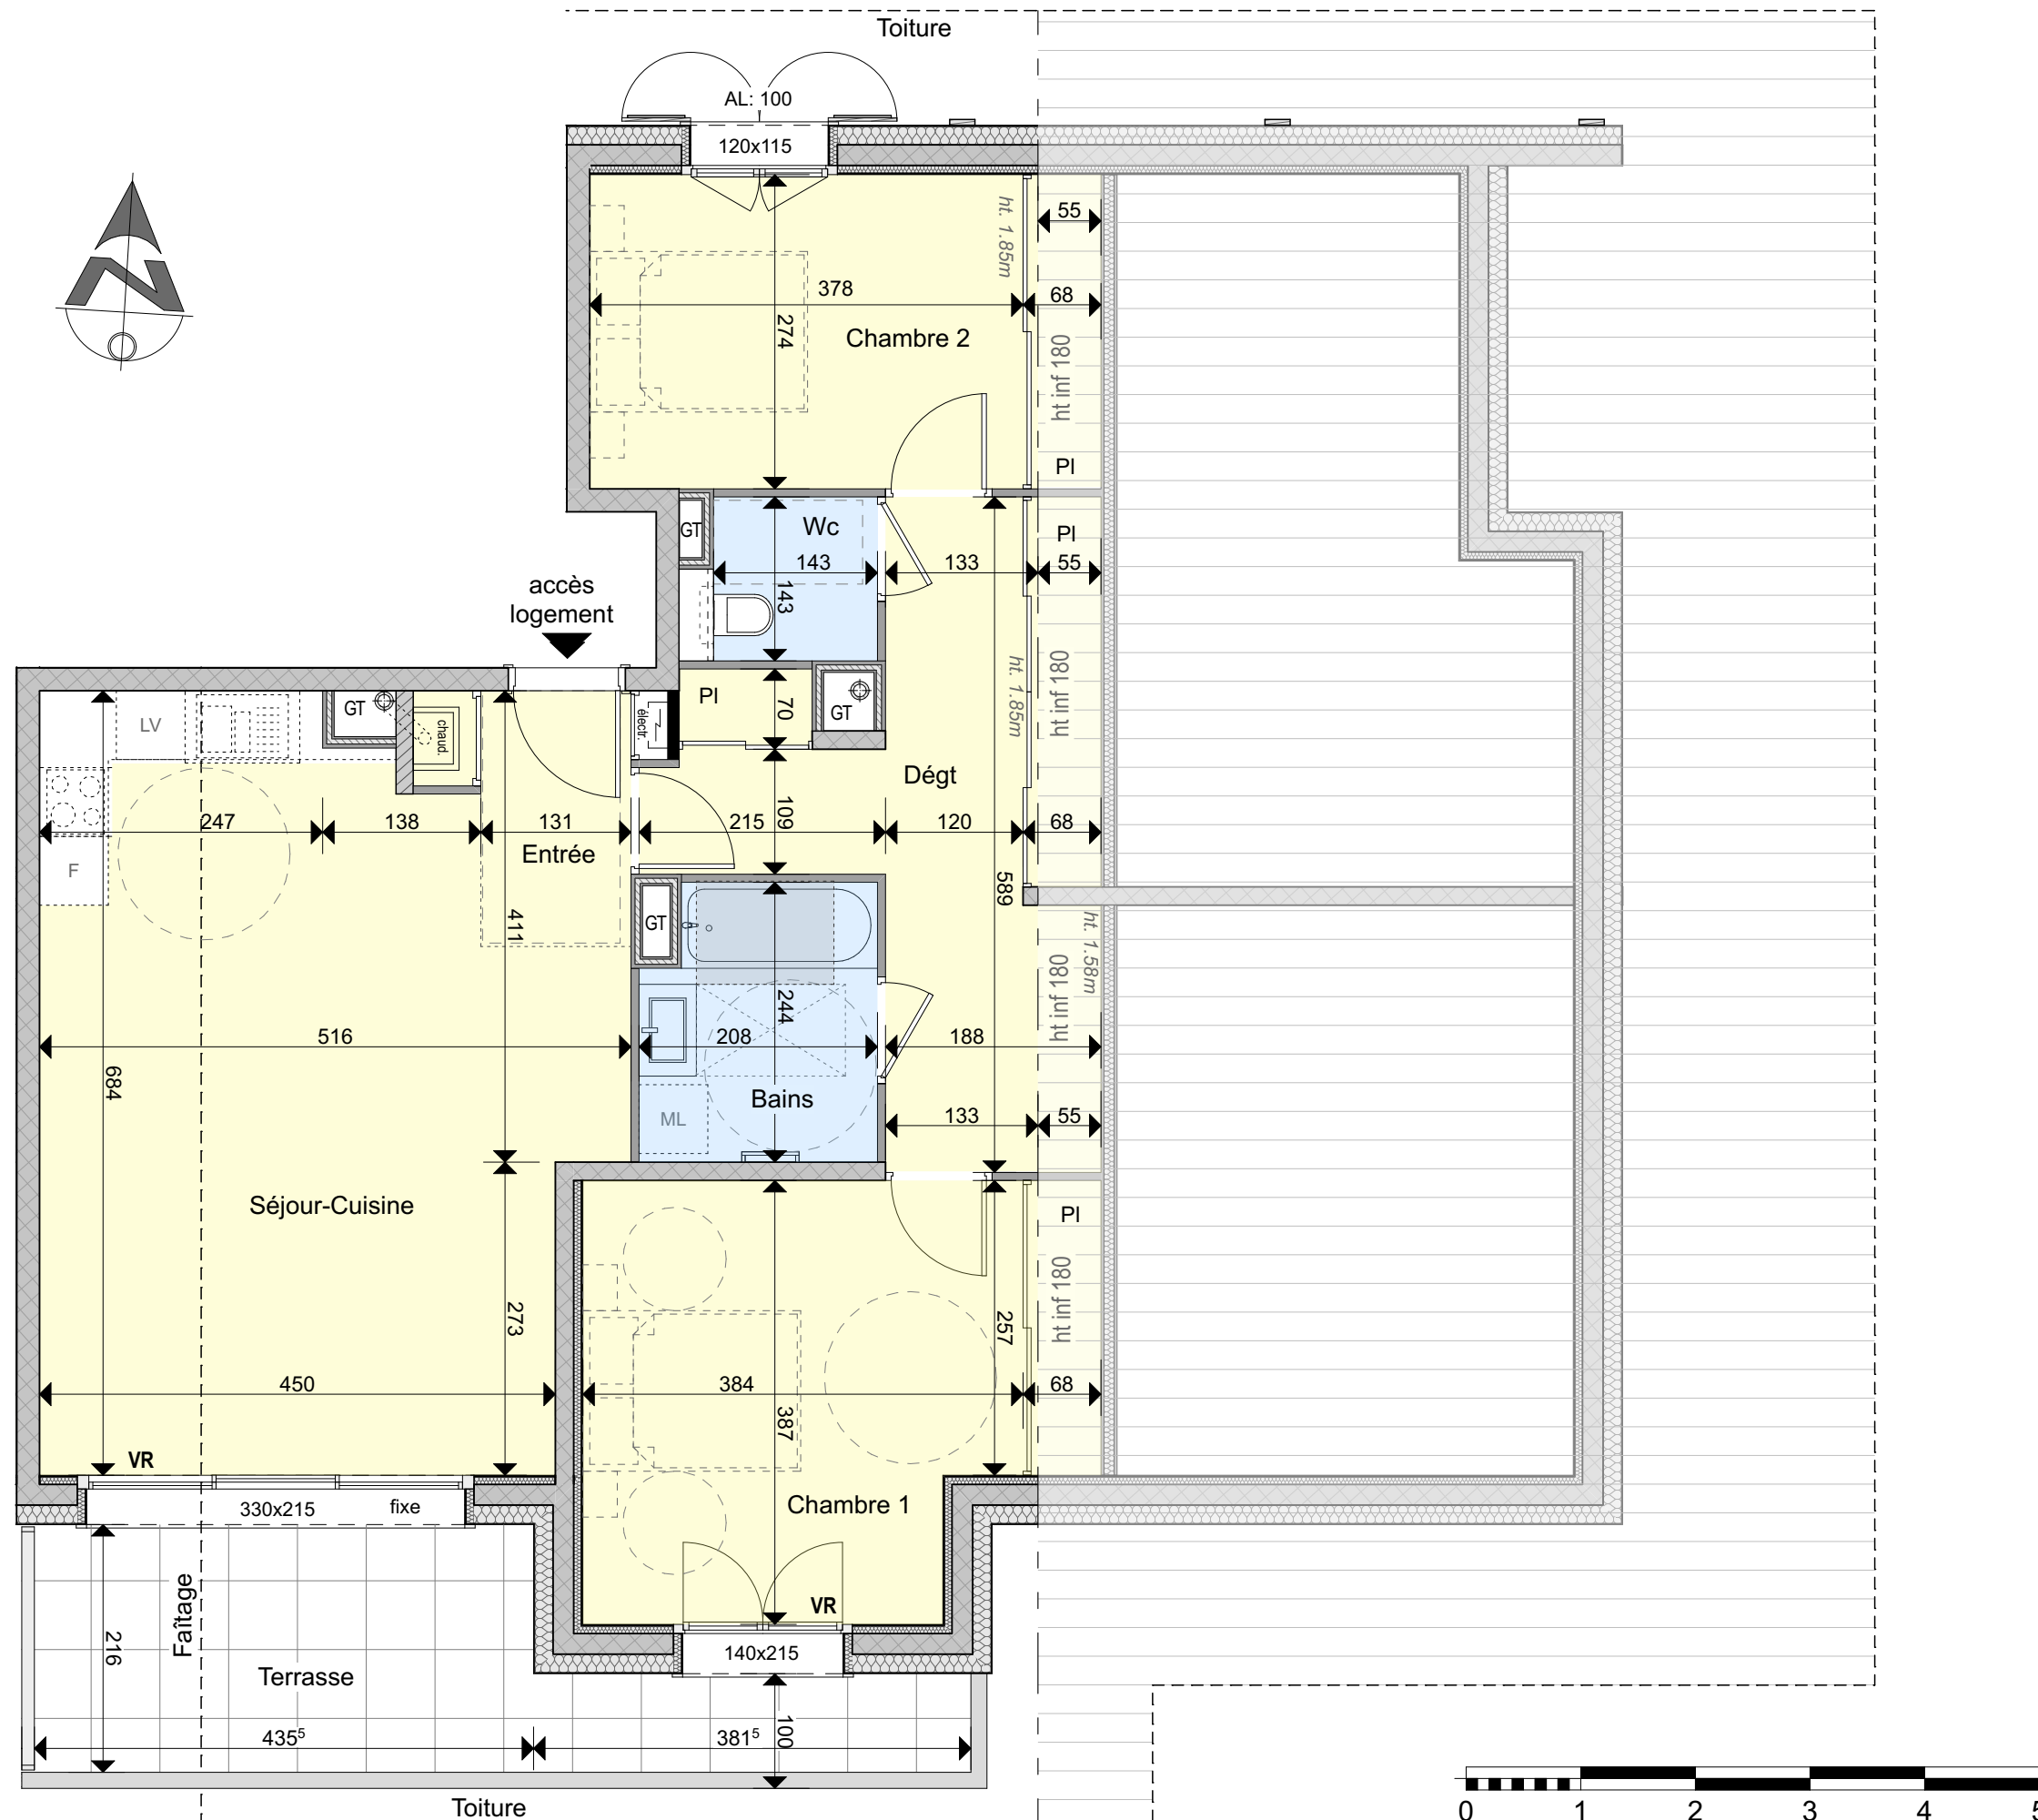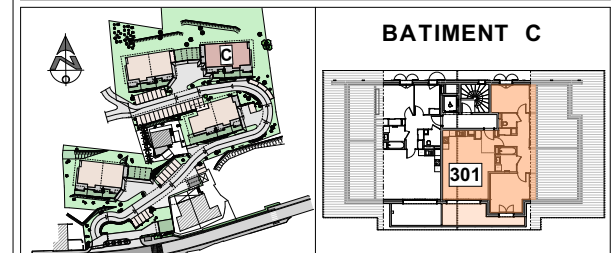

NOTA BENE : Des modifications ou des adaptations sont susceptibles d'être apportées à ce plan en fonction des impératifs techniques et des tolérances d'exécution lors de la réalisation, tant en ce qui concerne les dimensions que les équipements. Les éléments indiqués en pointillés ne sont pas fournis, sauf information contraire. Les canalisations, barbacanes, descentes d'eaux pluviales, retombées, faux-plafond, trappes de visite, radiateurs, soffites ou caissons techniques, tout comme les pentes ne figurent pas sur ce plan. Les surfaces des appartements, balcons, terrasses, jardins sont données à titre indicatif, la surface des placards est comprise dans la surface de la pièce correspondante.