





www.alpina-immobilier.com
5 bis, avenue du Pré Closet
74940 Anney Le Vieux


BATIMENT	ETAGE	N° APPART.	TYPE
D	2 ^e	202	T2

ENTREE + Placards	5,70m ²
WC	2,15m ²
CHAMBRE + Placard	12,10m ²
BAINS	4,75m ²
SEJOUR - CUISINE	25,00m ²
TOTAL HABITABLE	49,70m²

TERRASSE	9,50m ²
----------	--------------------

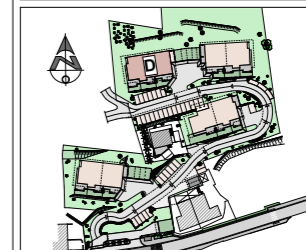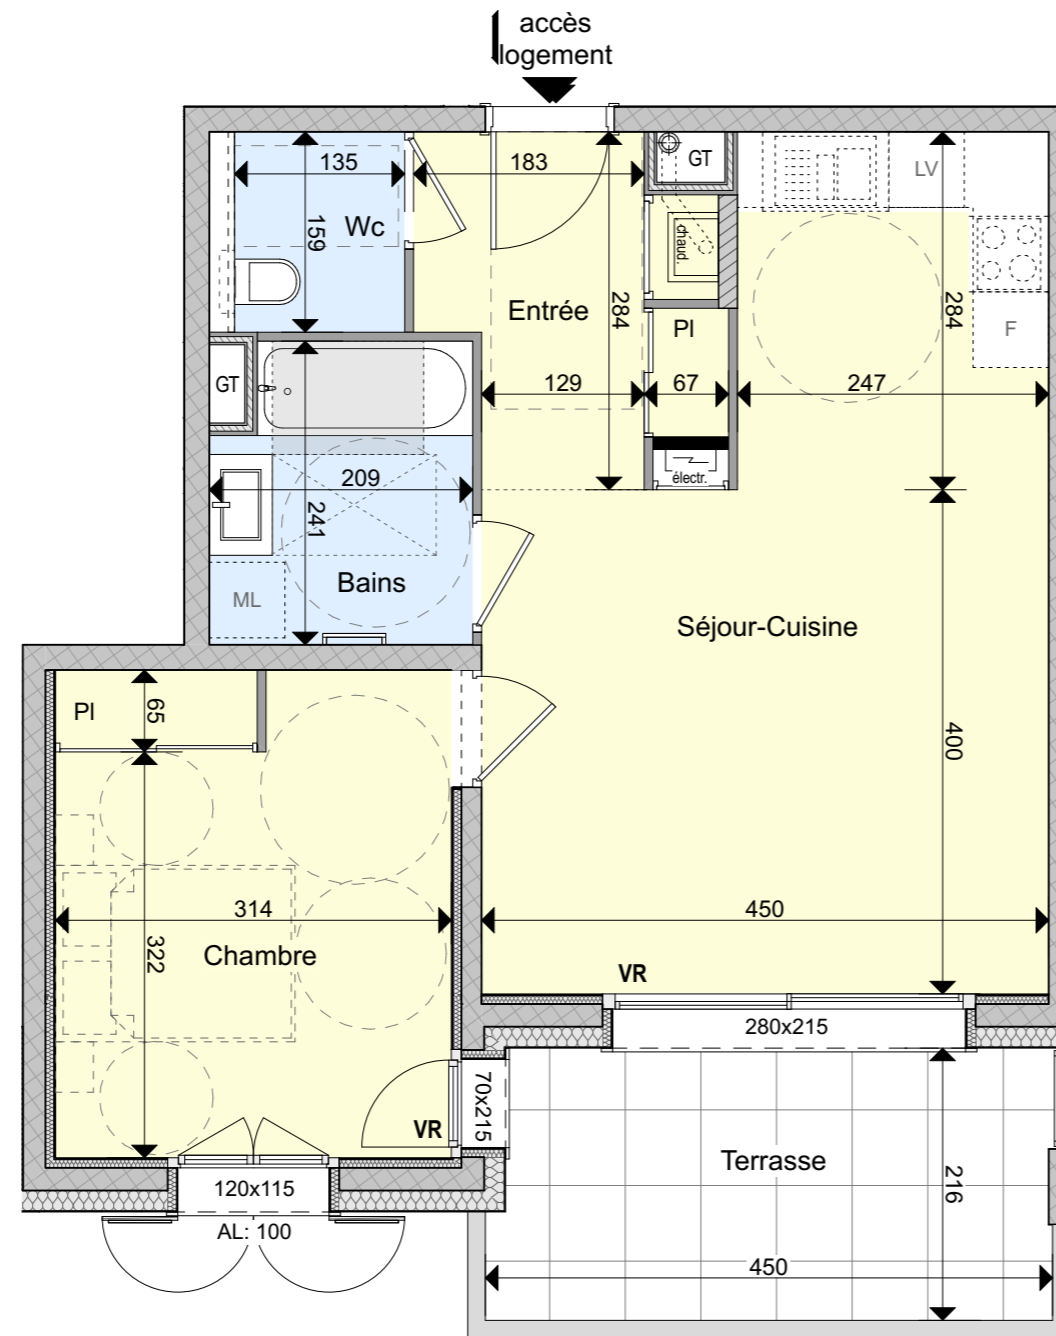

BATIMENT D

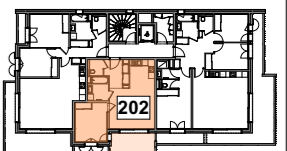

SASU D'ARCHITECTURE CA2G - 8 allée des terreaux 74200 THONON-LES-BAINS

NOTA BENE : Des modifications ou des adaptations sont susceptibles d'être apportées à ce plan en fonction des impératifs techniques et des tolérances d'exécution lors de la réalisation, tant en ce qui concerne les dimensions que les équipements. Les éléments indiqués en pointillés ne sont pas fournis, sauf information contraire. Les canalisations, barbecanes, descentes d'eaux pluviales, retombées, faux-plafond, trappes de visite, radiateurs, soffites ou caissons techniques, tout comme les pentes ne figurent pas sur ce plan. Les surfaces des appartements, balcons, terrasses, jardins sont données à titre indicatif, la surface des placards est comprise dans la surface de la pièce correspondante.

PLAN DE COMMERCIALIZATION
plan non contractuel susceptible de modifications
FEVRIER 2024 Echelle : 1/60e