

LES CRYSSALIDES

44 logements collectifs
La Chapelle d'Abondance




une réalisation **ALPINA**
Conception Immobilière

www.alpina-immobilier.com
5 bis, avenue du Pré Closet
74940 Anney Le Vieux

BATIMENT	ETAGE	N° APPART.	TYPE
C	RdC	003	T4

ENTREE + Placards	10,80m ²
WC 1	1,95m ²
BAINS	4,60m ²
CHAMBRE 1 + Placard	15,65m ²
CHAMBRE 2 + Placard	10,20m ²
CHAMBRE 3 + Placard	9,10m ²
DOUCHE	3,25m ²
WC 2	1,50m ²
SEJOUR - CUISINE	31,20m ²
TOTAL HABITABLE	88,25m²

TERRASSE 1	21,80m ²
TERRASSE 2	23,95m ²
JARDIN	20,15m ²

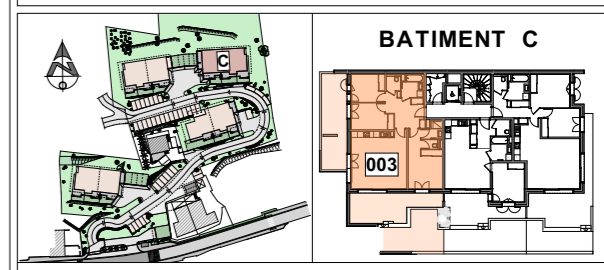

SASU D'ARCHITECTURE CA2G - 8 allée des terreaux 74200 THONON-LES-BAINS

NOTA BENE : Des modifications ou des adaptations sont susceptibles d'être apportées à ce plan en fonction des impératifs techniques et des tolérances d'exécution lors de la réalisation, tant en ce qui concerne les dimensions que les équipements. Les éléments indiqués en pointillés ne sont pas fournis, sauf information contraire. Les canalisations, barbacanes, descentes d'eaux pluviales, retombées, faux-plafond, trappes de visite, radiateurs, soffites ou caissons techniques, tout comme les pentes ne figurent pas sur ce plan. Les surfaces des appartements, balcons, terrasses, jardins sont données à titre indicatif, la surface des placards est comprise dans la surface de la pièce correspondante.

PLAN DE COMMERCIALISATION
plan non contractuel susceptible de modifications
FEVRIER 2024 Echelle : 1/60e