
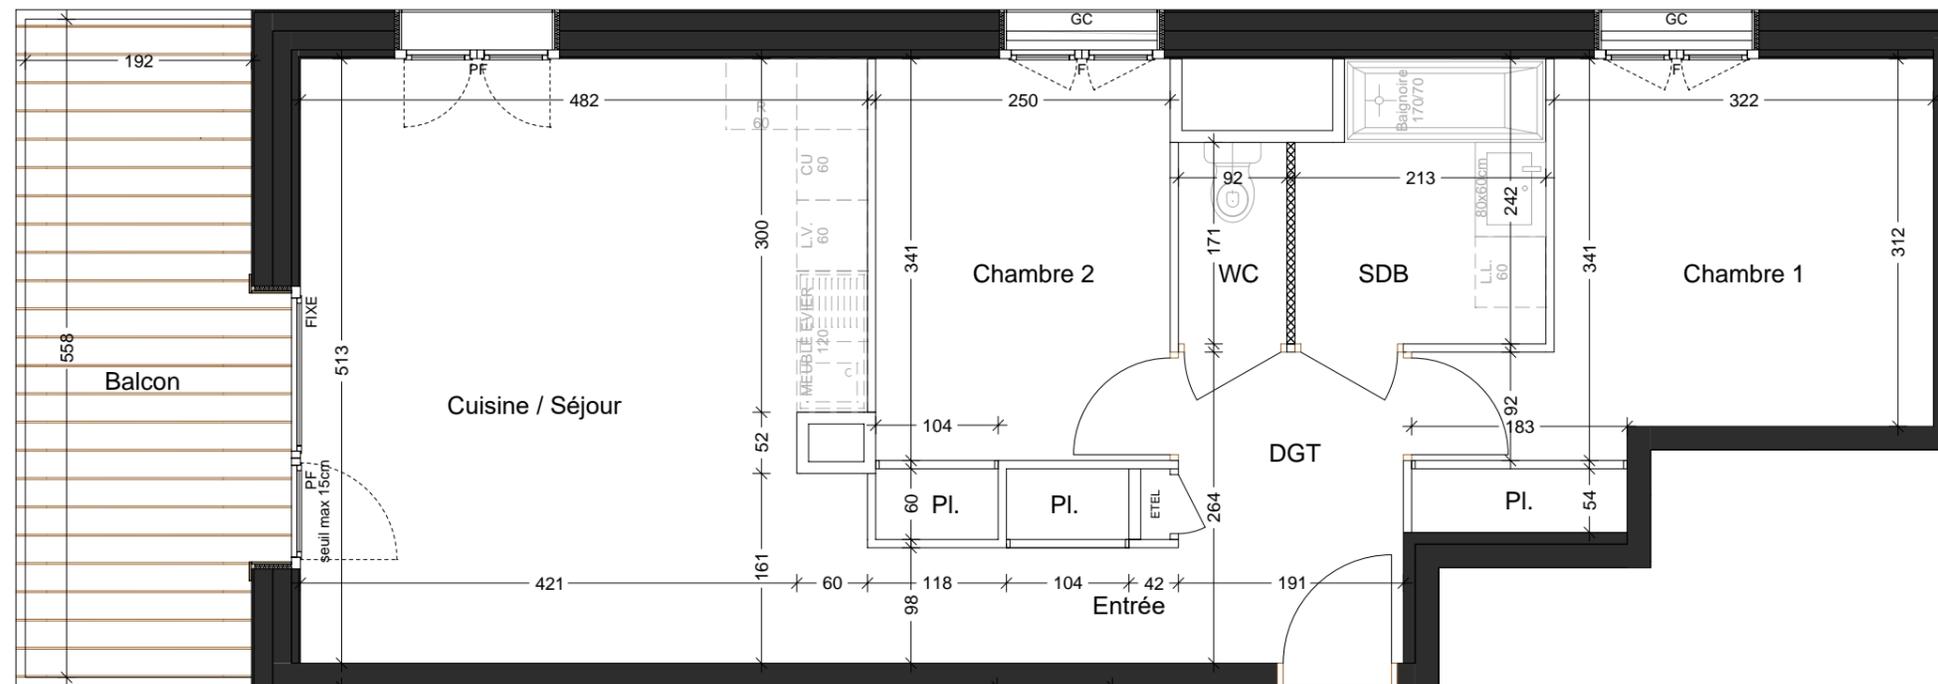


VOIE COMMUNALE 4 - CHEF LIEU  
74360 ABONDANCE

APPARTEMENT 3 PIECES  
Lot n° B15  
BATIMENT B - NIVEAU 1

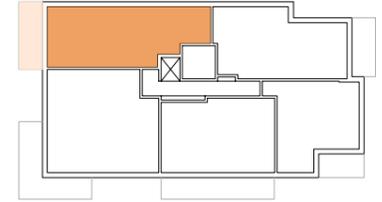

▲  
n° B15

### TABLEAU DES SURFACES (compris placards)

Entrée	5.16 m <sup>2</sup>
Cuisine / Séjour	24.39 m <sup>2</sup>
Chambre 1	12.46 m <sup>2</sup>
Chambre 2	9.22 m <sup>2</sup>
SDB	4.86 m <sup>2</sup>
WC	1.57 m <sup>2</sup>
DGT	3.17 m <sup>2</sup>

NOTA : les surfaces comprennent l'intérieur des placards.

**SURF. HABITABLE 60.83 m<sup>2</sup>**

Balcon 10.72 m<sup>2</sup>

**SURF. TOTALE 71.31 m<sup>2</sup>**

### PLAN DE RESERVATION

#### LEGENDE

PF	Porte-fenêtre	LL	Lave-linge
F	Fenêtre	LV	Lave-vaisselle
FA	Fenêtre allège vitrée	CU	Cuisson
VR	Volet roulant	R	Réfrigérateur
GC	Garde-corps	CH	Chaudière
ETEL	Tableau électrique	▨	Soffites et faux-plafond

Des modifications sont susceptibles d'être apportées à ce plan en fonction des nécessités techniques, de la réalisation tant en ce qui concerne les dimensions libres que l'équipement. Les surfaces sont approximatives. Les retombées, soffites, faux-plafond, équipements sanitaires ainsi que le calepinage et dimensions des carrelages sont figurés à titre indicatif, et peuvent subir des modifications pour impératif technique. Les appareils ménagers ne sont pas fournis. Les volets roulants et bois seront prévus conformément à la notice de vente. Les coffres de volet roulant ne sont pas représentés et seront débordant à l'intérieur. La hauteur des seuils au droit des porte-fenêtres ou baies vitrées sur balcons ou terrasses pourra varier de 5 à 35 cm à partir du sol intérieur.

La hauteur entre le jardin et la terrasse pourra varier entre 0 et 60 cm. Les jardins ne seront pas nécessairement plats et pourront comporter des talus et des pentes.

Echelle : 0 0.5 1 m 2 m

PROVISOIRE