

VOIE COMMUNALE 4 - CHEF LIEU
74360 ABONDANCE

APPARTEMENT 3 PIECES
Lot n° A05
BATIMENT A - RDC

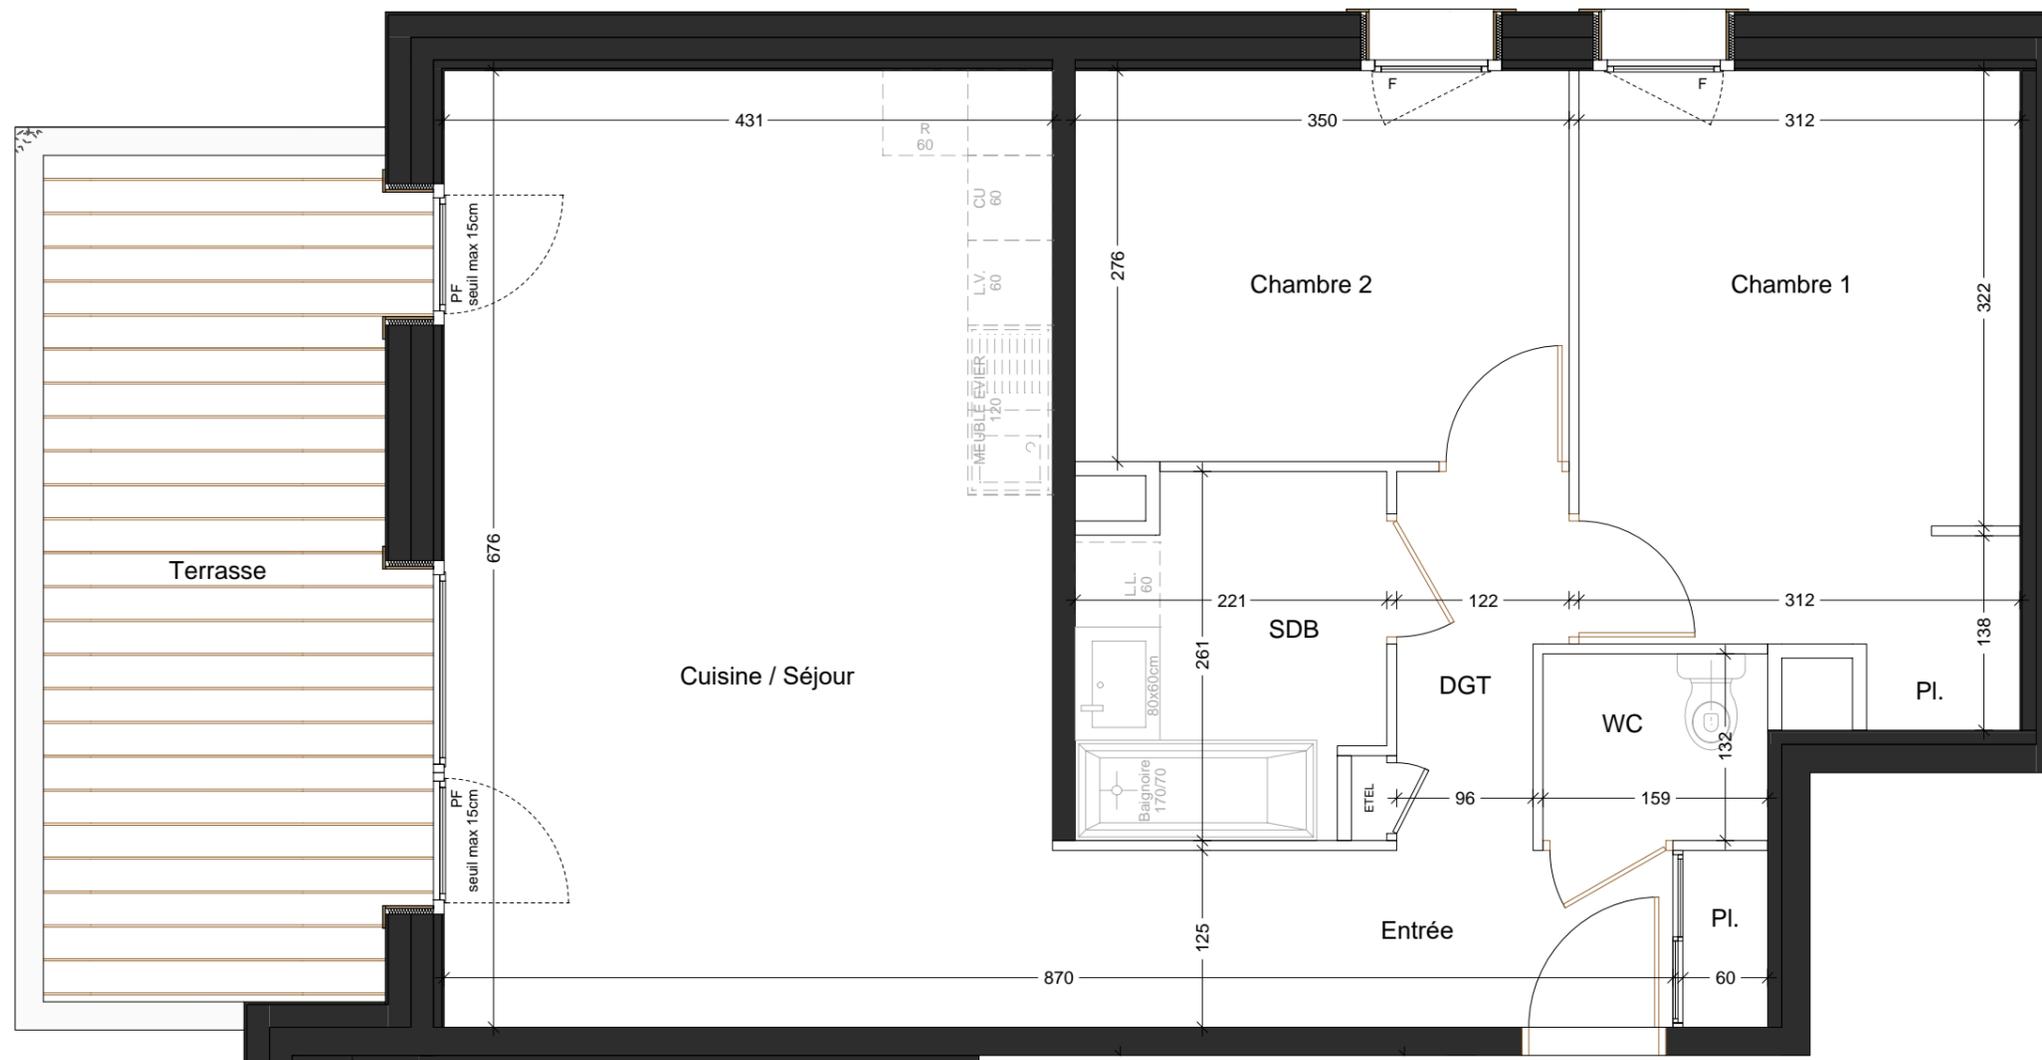
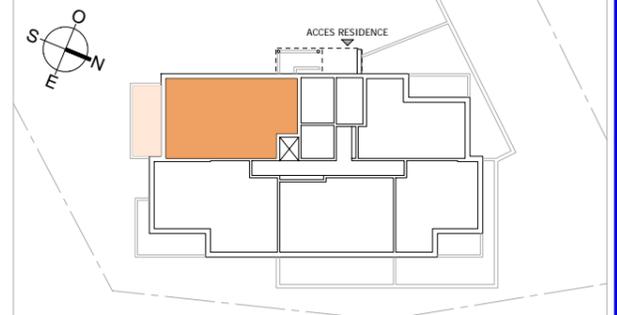


TABLEAU DES SURFACES (compris placards)

Entrée	6.12 m ²
Cuisine / Séjour	29.32 m ²
Chambre 1	13.27 m ²
Chambre 2	9.66 m ²
SDB	5.25 m ²
WC	2.10 m ²
DGT	2.83 m ²

NOTA : les surfaces comprennent l'intérieur des placards.

SURF. HABITABLE	68.55 m²
Terrasse	14.48 m ²
SURF. TOTALE	82.81 m²

PLAN DE RESERVATION

LEGENDE	
PF	Porte-fenêtre
F	Fenêtre
FA	Fenêtre allège vitrée
VR	Volet roulant
GC	Garde-corps
ETEL	Tableau électrique
LL	Lave-linge
LV	Lave-vaisselle
CU	Cuisson
R	Réfrigérateur
CH	Chaudière
	Soffites et faux-plafond

Des modifications sont susceptibles d'être apportées à ce plan en fonction des nécessités techniques, de la réalisation tant en ce qui concerne les dimensions libres que l'équipement. Les surfaces sont approximatives. Les retombées, soffites, faux-plafond, équipements sanitaires ainsi que le calepinage et dimensions des carrelages sont figurés à titre indicatif, et peuvent subir des modifications pour impératif technique. Les appareils ménagers ne sont pas fournis. Les volets roulants et bois seront prévus conformément à la notice de vente. Les coffres de volet roulant ne sont pas représentés et seront débordant à l'intérieur. La hauteur des seuils au droit des porte-fenêtres ou baies vitrées sur balcons ou terrasses pourra varier de 5 à 35 cm à partir du sol intérieur.

La hauteur entre le jardin et la terrasse pourra varier entre 0 et 60 cm. Les jardins ne seront pas nécessairement plats et pourront comporter des talus et des pentes.

DATE : 22/05/2024

INDICE :

n° A05

Echelle :

PROVISOIRE