



APPARTEMENT TYPE 5
N° A-204 au 2ème ETAGE

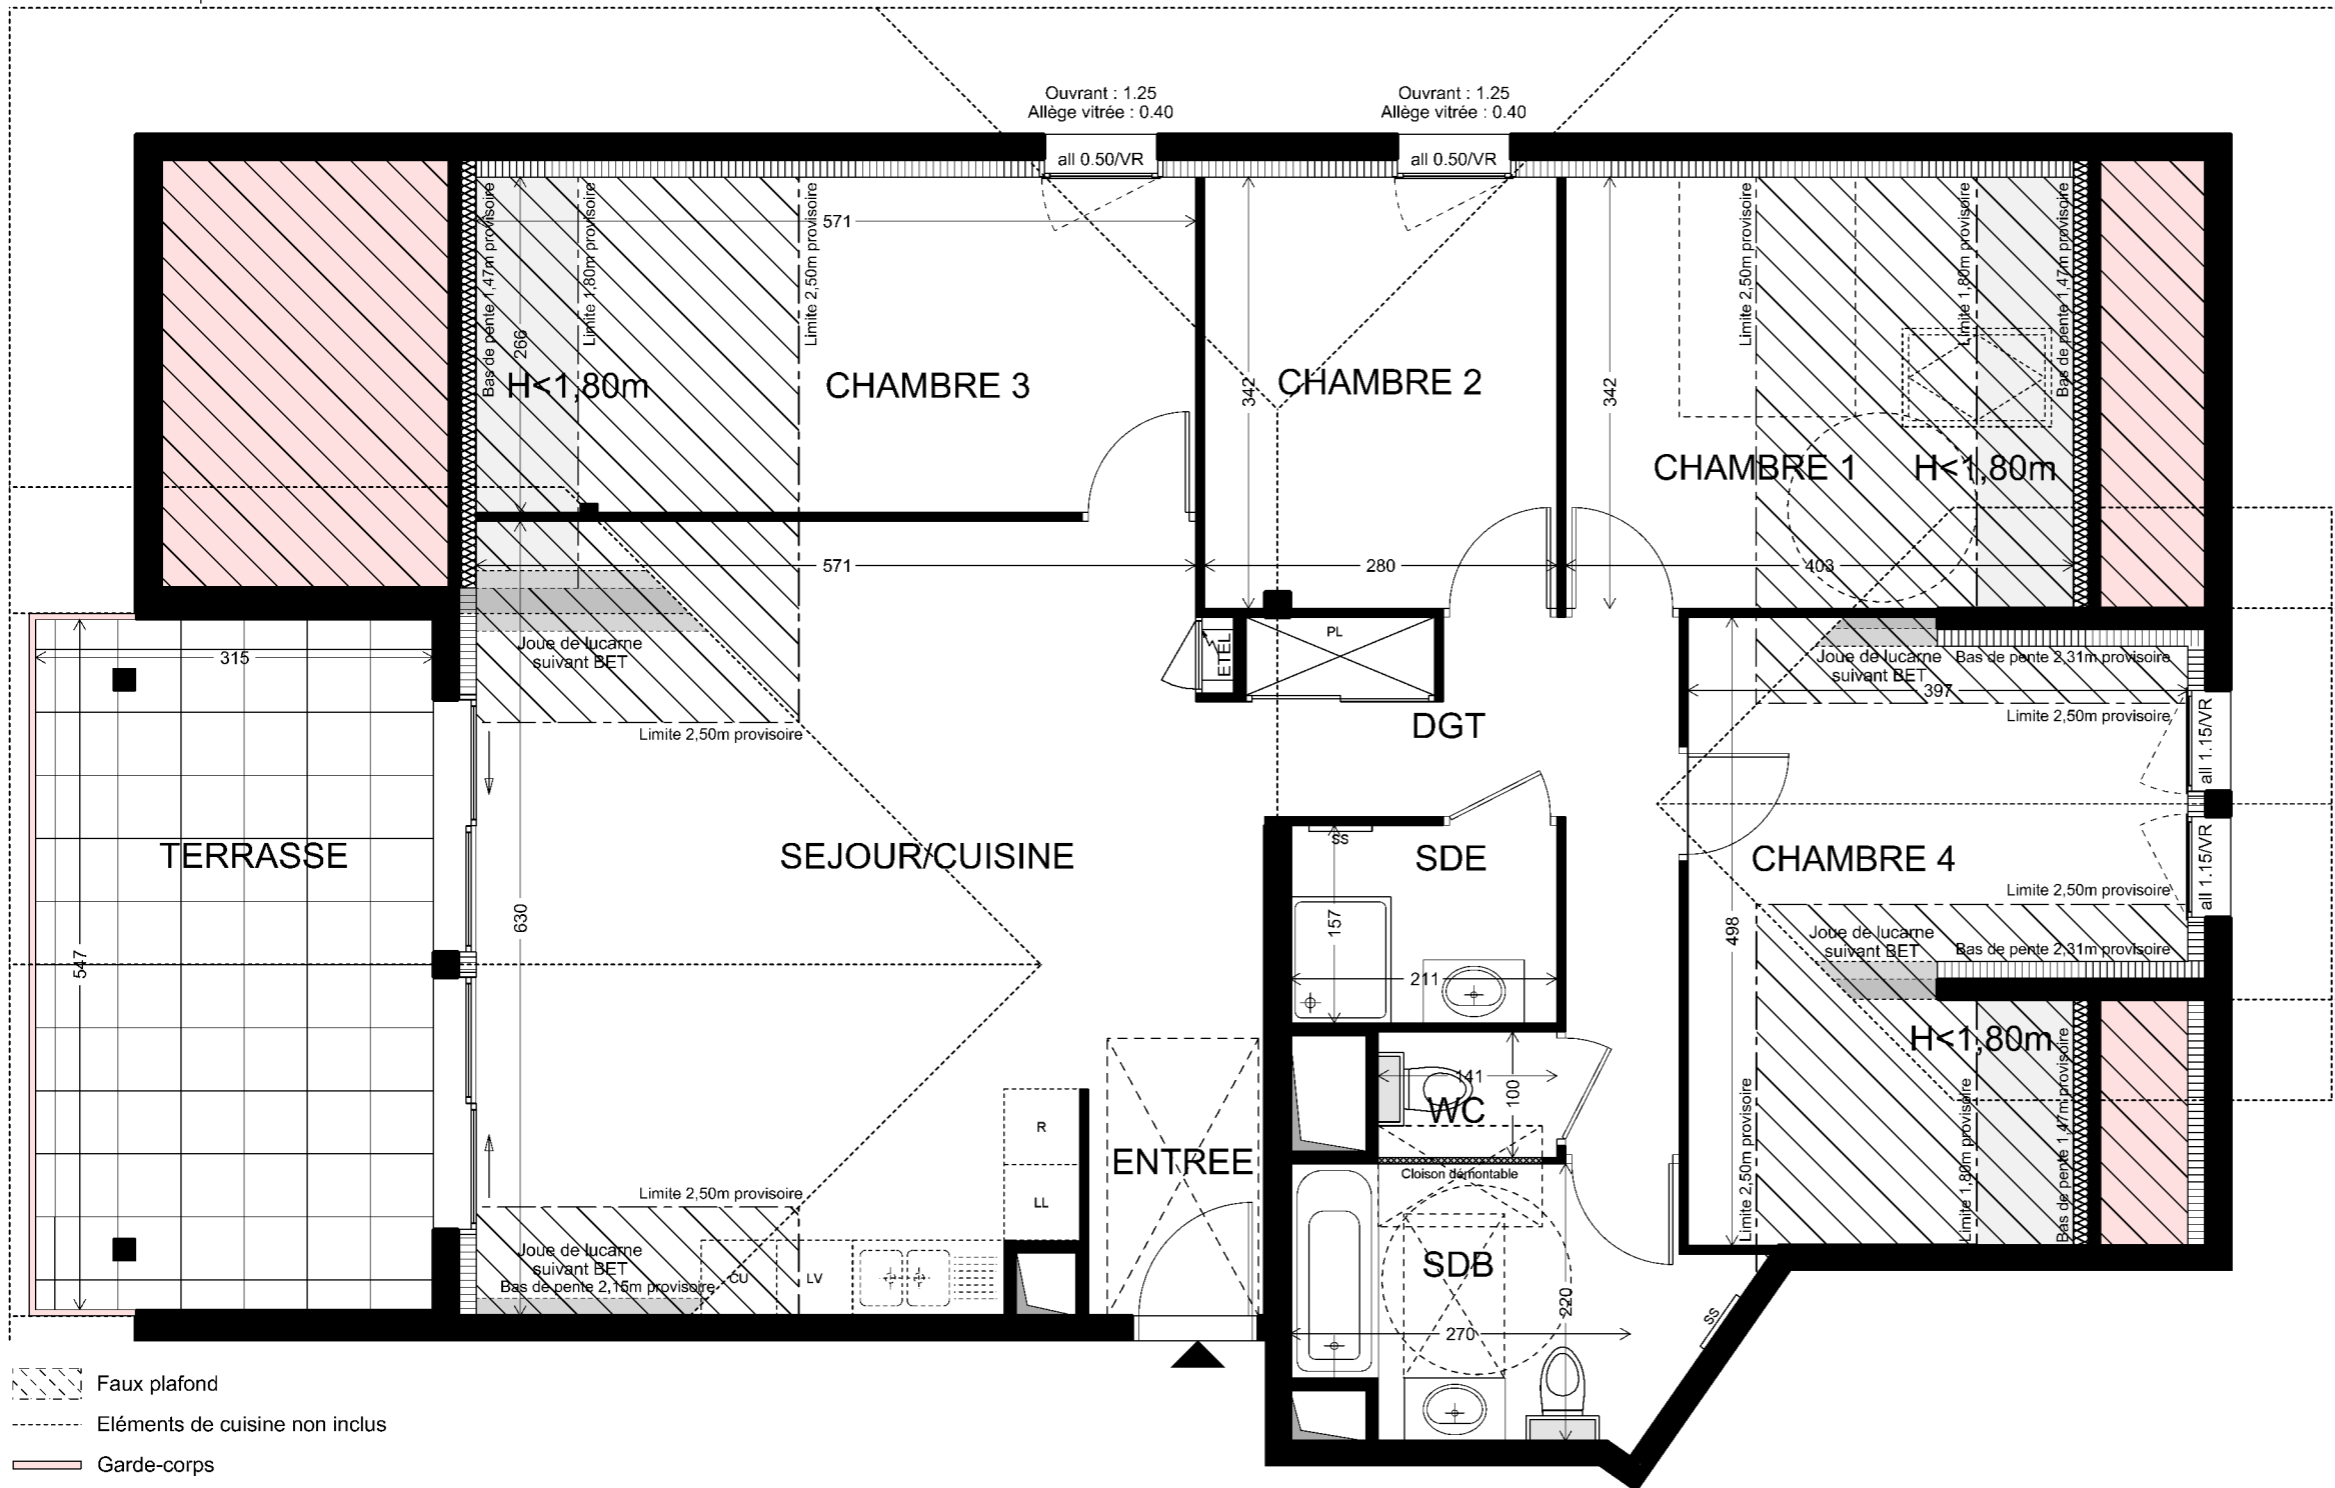

ENTRÉE	2,52m ²
SÉJOUR/CUISINE	35,02m ²
CHAMBRE 1	11,16m ²
CHAMBRE 2	9,53m ²
CHAMBRE 3	13,01m ²
CHAMBRE 4	15,44m ²
SALLE DE BAINS	6,78m ²
WC	1,41m ²
SALLE D'EAU	3,31m ²
DÉGAGEMENT	7,56m ²
SURFACE TOTALE HABITABLE	105,74m²
SURFACE UTILE	6,96m ²
TERRASSE	17,19m ²

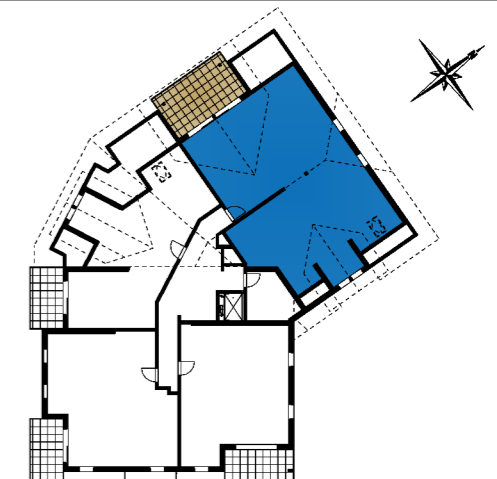

Avertissement: les côtes et les surfaces sont indicatives et peuvent varier à l'exécution, les gaines et éléments techniques sont mentionnés à titre indicatif et peuvent varier en fonction d'impératifs techniques ou administratifs. Plan de vente provisoire en phase DCE.