



LE CLOS DU LAC

Anthy-sur-Léman



LE CLOS DU LAC


ANTHY-SUR-LÉMAN

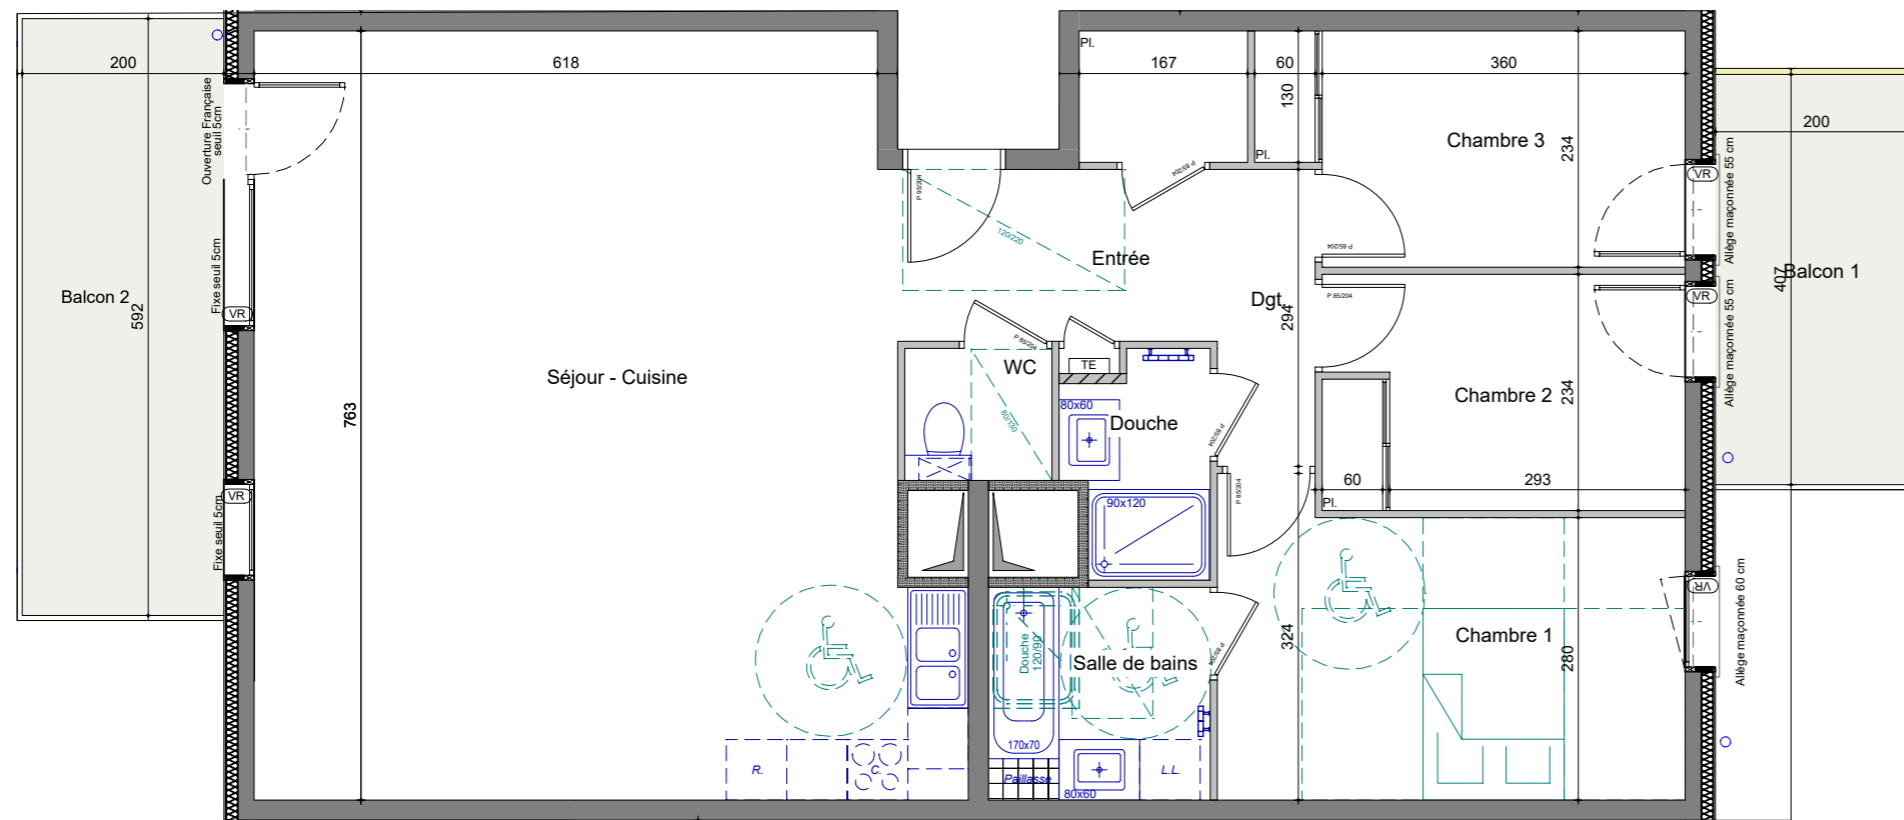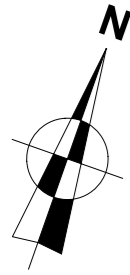

Echelle : 0 0.5 1 m 2 m

Bâtiment B - 2 ème Etage

Appartement n°	B203
Type	T4
Entrée	7.58 m ²
Séjour - Cuisine	49.89 m ²
Chambre 1	13.42 m ²
Chambre 2	8.30 m ²
Chambre 3	9.22 m ²
Salle de bains	4.64 m ²
Douche	2.93 m ²
WC	1.75 m ²
Dgt.	2.86 m ²
TOTAL m² habitables	100.59 m²
Balcon 1	8.14 m ²
Balcon 2	11.84 m ²

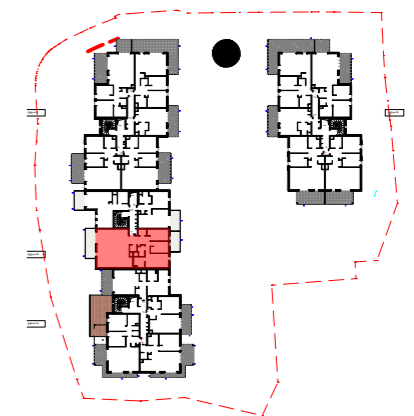

PLAN DE VENTE PROVISOIRE - 18 / 09 / 2024

DARAGON-DHORDAIN Architecte - THONON LES BAINS

Les côtes et surfaces sont mentionnées à titre indicatif et sont susceptibles de variation dans les tolérances du contrat de réservation. Les gaines et les soffites sont mentionnés à titre indicatif et peuvent varier en fonction d'impératifs techniques ou administratifs. La représentation des éléments de cuisines ou salle de bains n'a qu'une valeur illustrative. La représentation graphique des haies et des arbres est purement symbolique et n'a pas de caractère contractuel. Seuls les éléments définis dans la notice descriptive de vente sont contractuels.