



LE CLOS DU LAC

Anthy-sur-Léman



LE CLOS DU LAC

ANTHY-SUR-LÉMAN

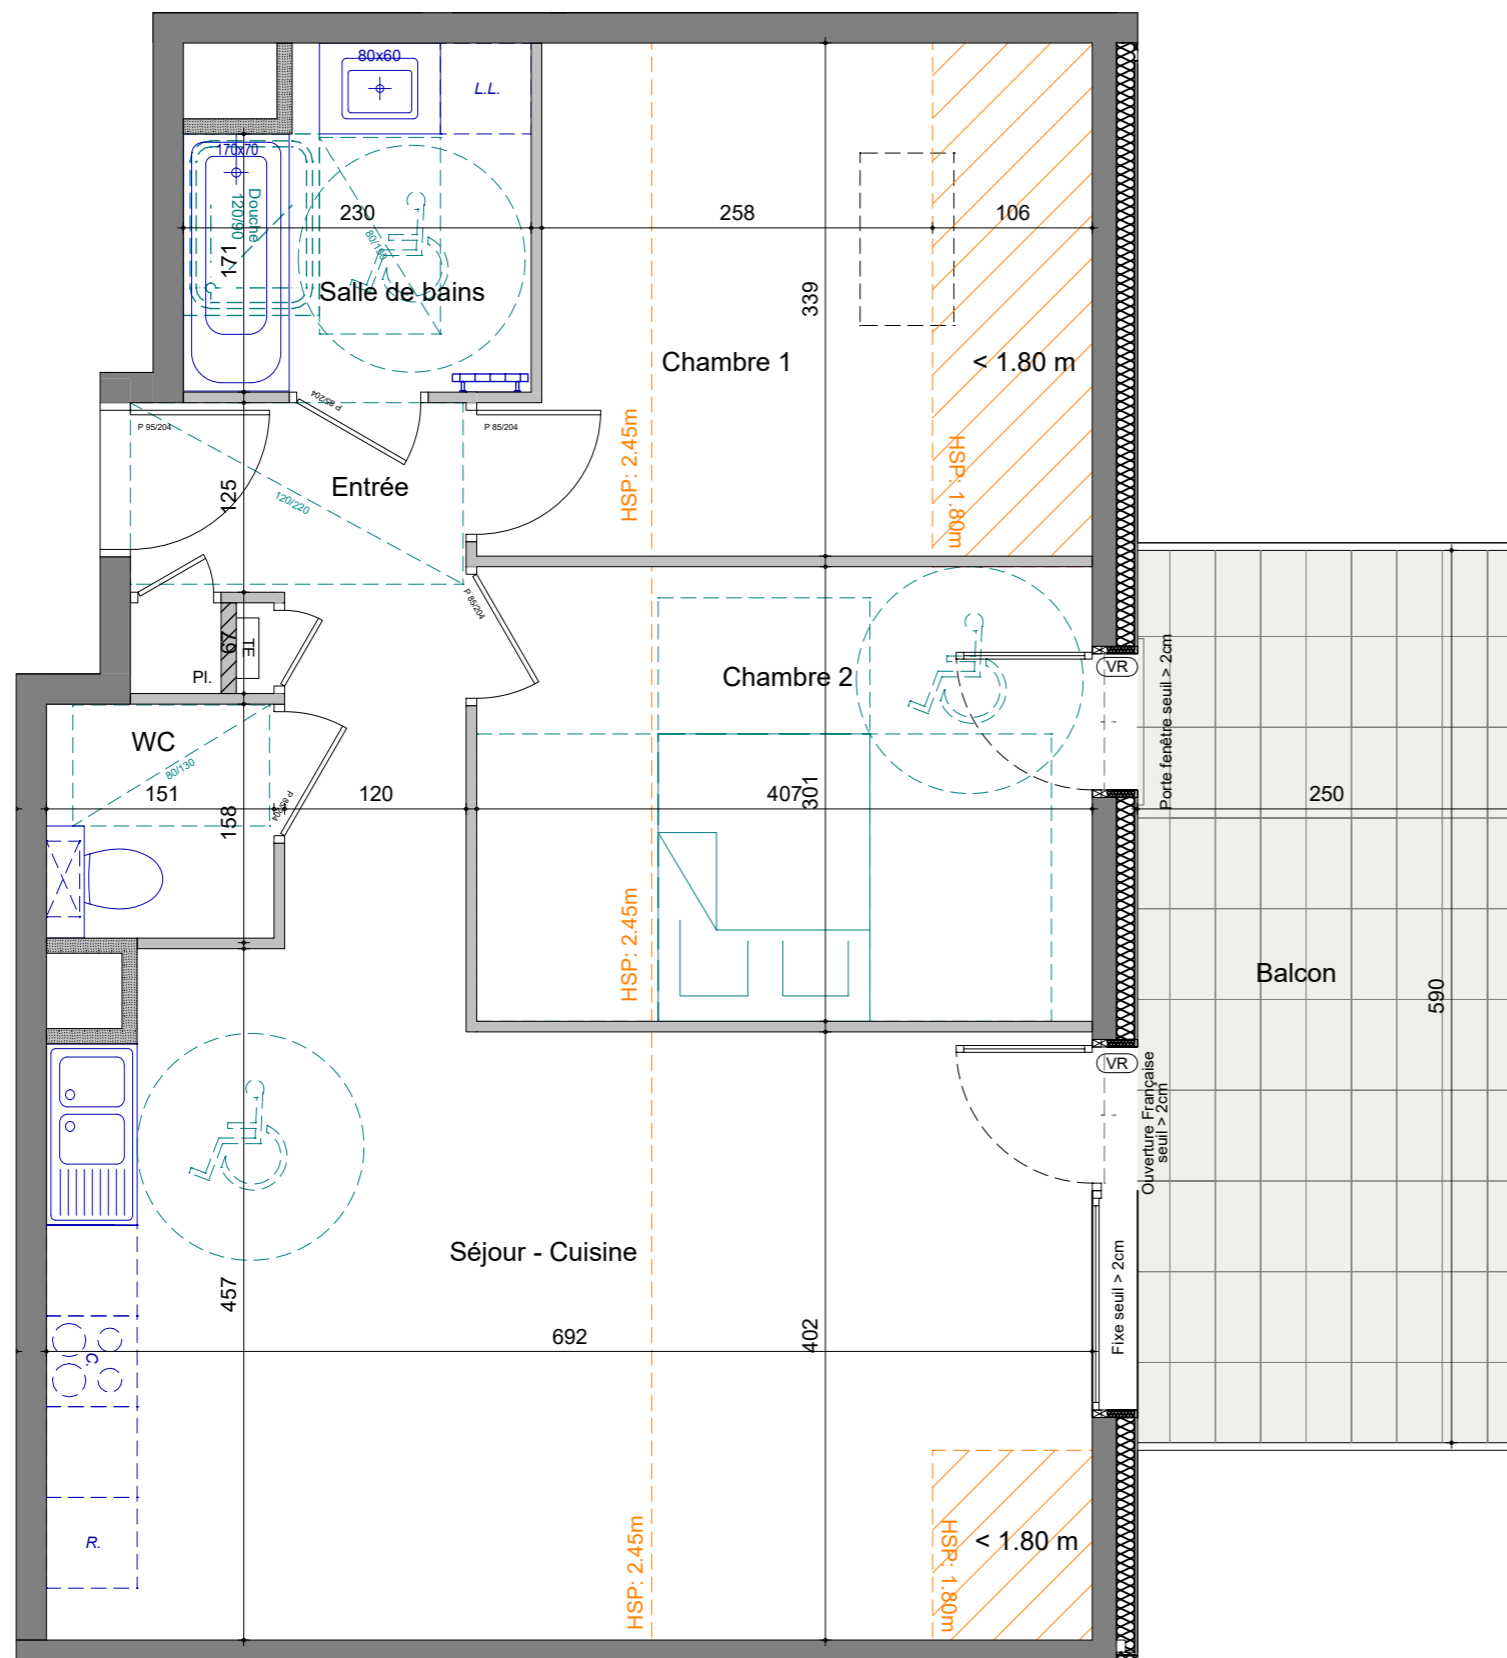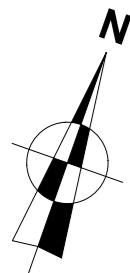

Bâtiment C - Combles

Appartement n°	C302	
Type	T3	
	< 1.80m	SHAB
Entrée		5.97 m ²
Séjour - Cuisine		27.88 m ²
Chambre 1	3.58 m ²	9.20 m ²
Chambre 2		12.23 m ²
Salle de bains		4.88 m ²
WC	1.32 m ²	2.14 m ²
TOTAL m²	4.90 m²	62.30 m²
Balcon		14.75 m ²

Echelle : 0 0.5 1 m 2 m

Les côtes et surfaces sont mentionnées à titre indicatif et sont susceptibles de variation dans les tolérances du contrat de réservation. Les gaines et les soffites sont mentionnés à titre indicatif et peuvent varier en fonction d'impératifs techniques ou administratifs. La représentation des éléments de cuisines ou salle de bains n'a qu'une valeur illustrative. La représentation graphique des haies et des arbres est purement symbolique et n'a pas de caractère contractuel. Seuls les éléments définis dans la notice descriptive de vente sont contractuels.



PLAN DE VENTE PROVISOIRE - 18 / 09 / 2024

DARAGON-DHORDAIN Architecte - THONON LES BAINS