

LE DOMAINE D'ETANNA

Rue Lucien Lagier Bruno - 73 170 YENNE






14, route de Rumilly - 74 960 ANNECY
tel: 04 50 24 60 90 - www.cv-habitat.com

PLAN DE VENTE INITIAL

LOT 5

TYPE T4

REZ-DE-JARDIN

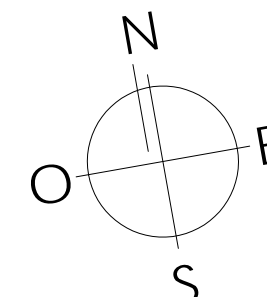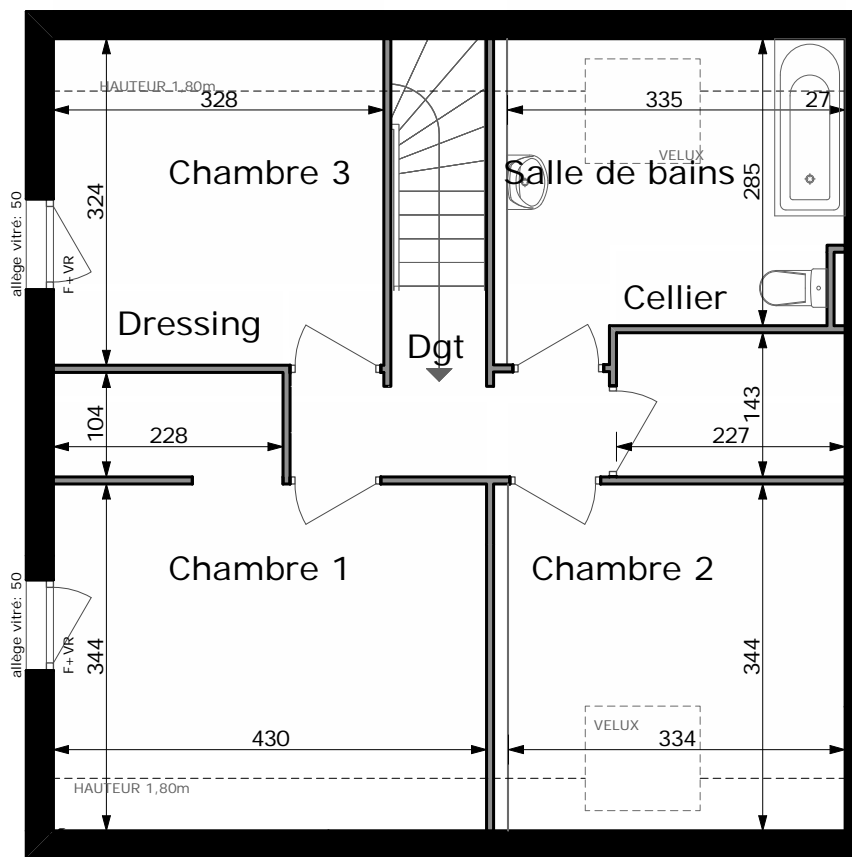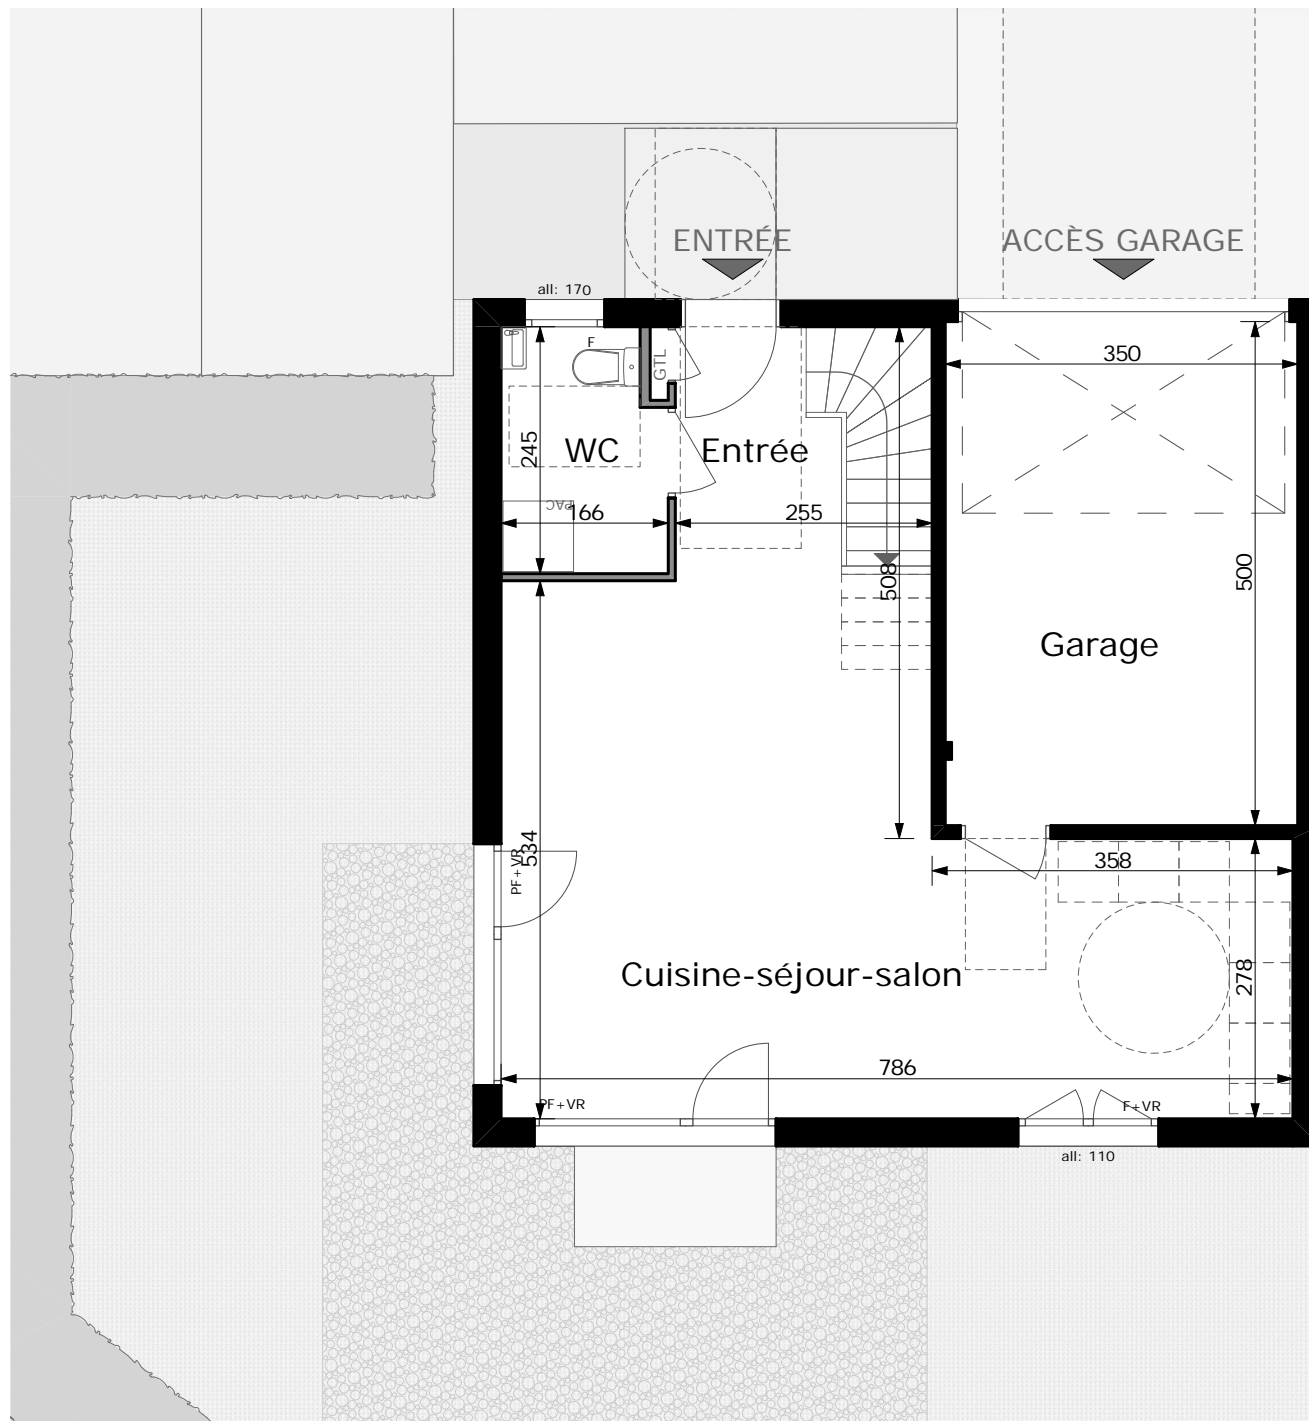

SURFACES REZ DE JARDIN

	Surface	dont <1,8 m
Entrée	6,43 m ²	2,59 m ²
Cuisine-séjour-salon	32,81 m ²	
WC	3,84 m ²	
Total rez de jardin	43,08 m²	

SURFACES ÉTAGE

	Surface	dont <1,8 m
Chambre 1	14,79 m ²	2,24 m ²
Chambre 2	11,50 m ²	1,38 m ²
Chambre 3	10,63 m ²	1,71 m ²
Salle de bains	9,79 m ²	1,38 m ²
Cellier	3,25 m ²	
Dressing	2,37 m ²	
Dgt	3,26 m ²	
Total étage	55,59 m²	6,71 m²

SURFACE HABITABLE 89,37 m²

SURFACE 98,67 m²

SURFACES ANNEXES

Garage	17,50 m ²
Superficie parcelle	210 m ²



NOTA : Des modifications sont susceptibles d'être apportées à ce plan en fonction des nécessités techniques, administratives et/ou réglementaires. Les surfaces, côtes, niveaux intérieurs et extérieurs, les retombées de poutres, faux-plafonds, gaines, équipements sanitaires et format des carrelages sont figurés à titre indicatif. Les appareils ménagers, le mobilier et les végétaux ne sont pas fournis. La surface de chaque pièce est calculée avec son éventuel placard.

PLAN DE VENTE initial - le 12/05/2022

