



14, route de Rumilly - MEYTHET - 74960 ANNECY
Tel : 04 50 24 60 90 - www.cv-habitat.com



PLAN DE VENTE INITIAL

Lot 3 **Type T5**

SURFACES REZ DE JARDIN

	SHAB	surf. <1,8m
Entrée, séjour, cuisine, salon	53,12 m ²	2,72 m ²
Cellier	4,22 m ²	
WC	3,45 m ²	
Total Rez de jardin	60,79 m²	2,72 m²

SURFACES ETAGE

	SHAB	surf. <1,8m
Chambre 1	19,65 m ²	
Salle de bain	4,69 m ²	
Chambre 2	16,06 m ²	
Chambre 3	11,51 m ²	
Chambre 4	13,49 m ²	
Mezzanine	19,06 m ²	
WC	1,86 m ²	
Total Etage	86,32 m²	


SURFACE UTILE 147,11 m² 2,72 m²

SURFACE HABITABLE 147,11 m²

SURFACES ANNEXES

	Surface
Garage	25,51 m ²
Balcon	5,31 m ²
Superficie jardin privatif	330 m ²
Stationnement à usage privatif	1 place PMR


LES BALCONS DU MONT-BLANC

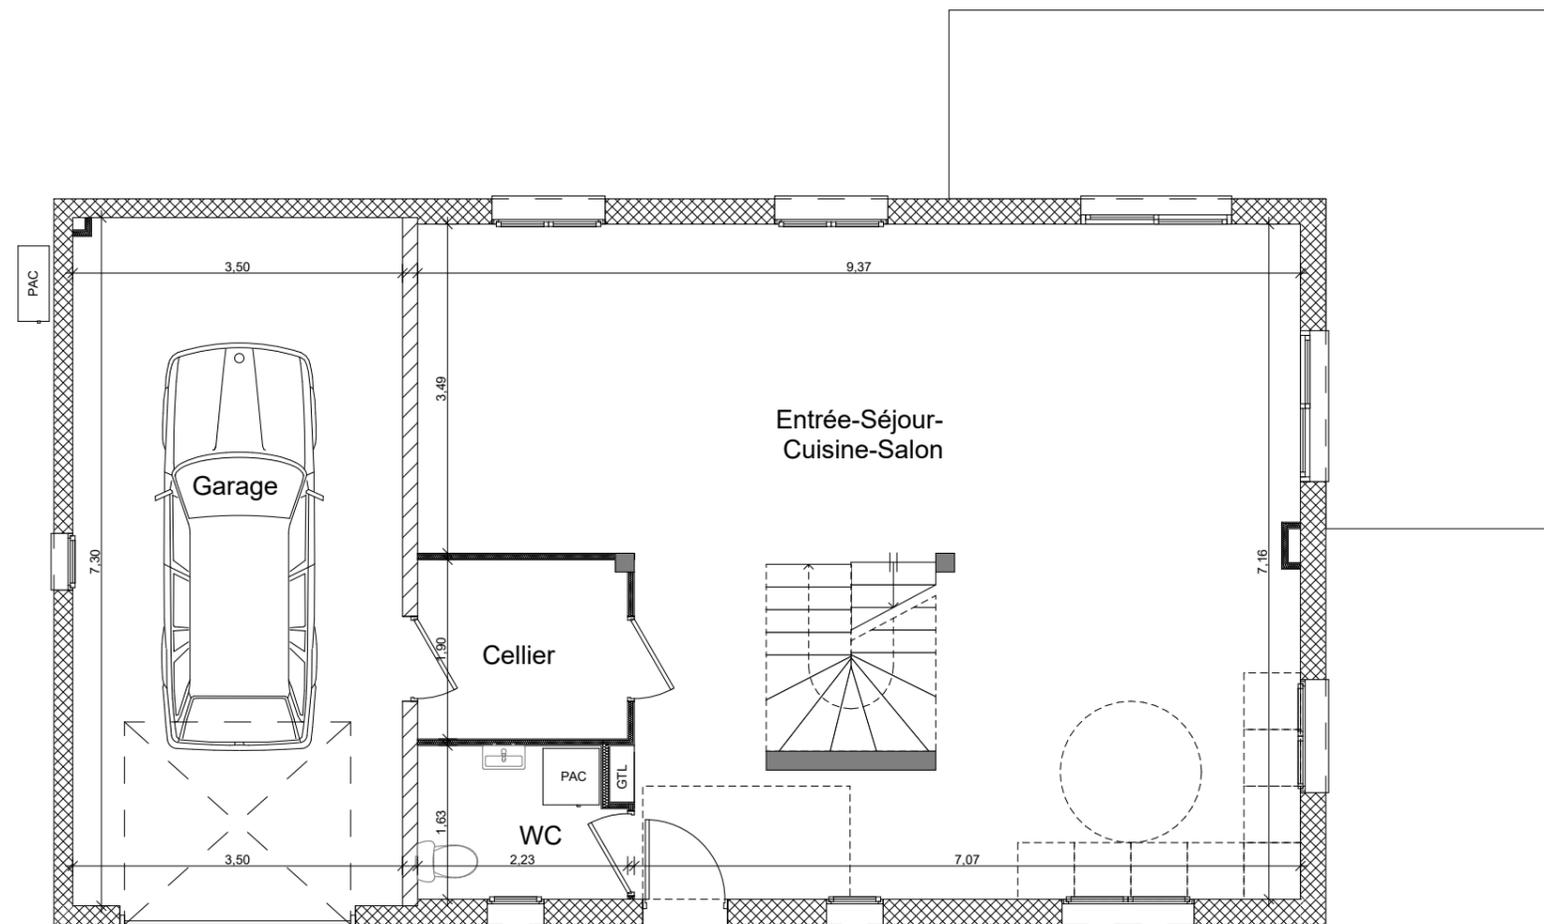

Rez de jardin



Nota : Des modifications sont susceptibles d'être apportées à ce plan en fonction des nécessités techniques, administratives et/ou réglementaires. Les surfaces, côtes, niveaux intérieurs et extérieurs, les retombées de poutre, faux-plafonds, gaines, équipements sanitaires et formats des carrelages sont figurés à titre indicatif. Les appareils ménagers, le mobilier et les végétaux ne sont pas fournis. La surface de chaque pièce est calculée avec son éventuel placard.

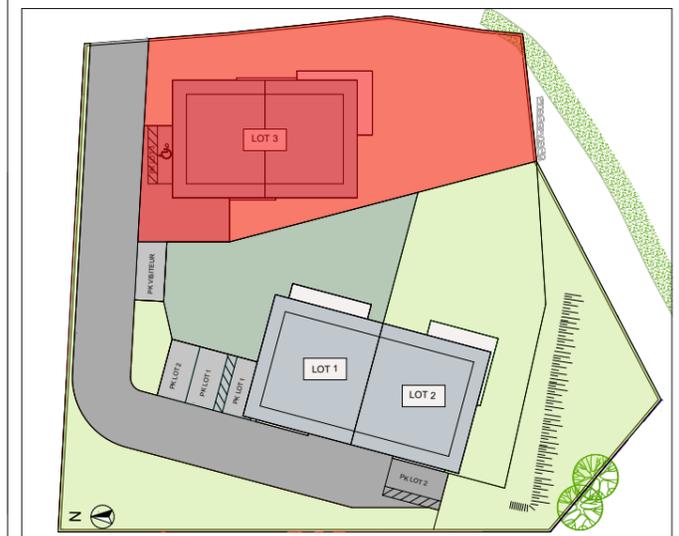



14, route de Rumilly - MEYTHET - 74960 ANNECY
Tel : 04 50 24 60 90 - www.cv-habitat.com



PLAN DE VENTE INITIAL

Lot 3 **Type T5**

SURFACES REZ DE JARDIN

	SHAB	surf. <1,8m
Entrée, séjour, cuisine, salon	53,12 m ²	2,72 m ²
Cellier	4,22 m ²	
WC	3,45 m ²	
Total Rez de jardin	60,79 m²	2,72 m²

SURFACES ETAGE

	SHAB	surf. <1,8m
Chambre 1	19,65 m ²	
Salle de bain	4,69 m ²	
Chambre 2	16,06 m ²	
Chambre 3	11,51 m ²	
Chambre 4	13,49 m ²	
Mezzanine	19,06 m ²	
WC	1,86 m ²	
Total Etage	86,32 m²	


SURFACE UTILE 147,11 m² 2,72 m²

SURFACE HABITABLE 147,11 m²

SURFACES ANNEXES

	Surface
Garage	25,51 m ²
Balcon	5,31 m ²
Superficie jardin privatif	336 m ²
Stationnement à usage privatif	1 place PMR

LES BALCONS DU MONT-BLANC

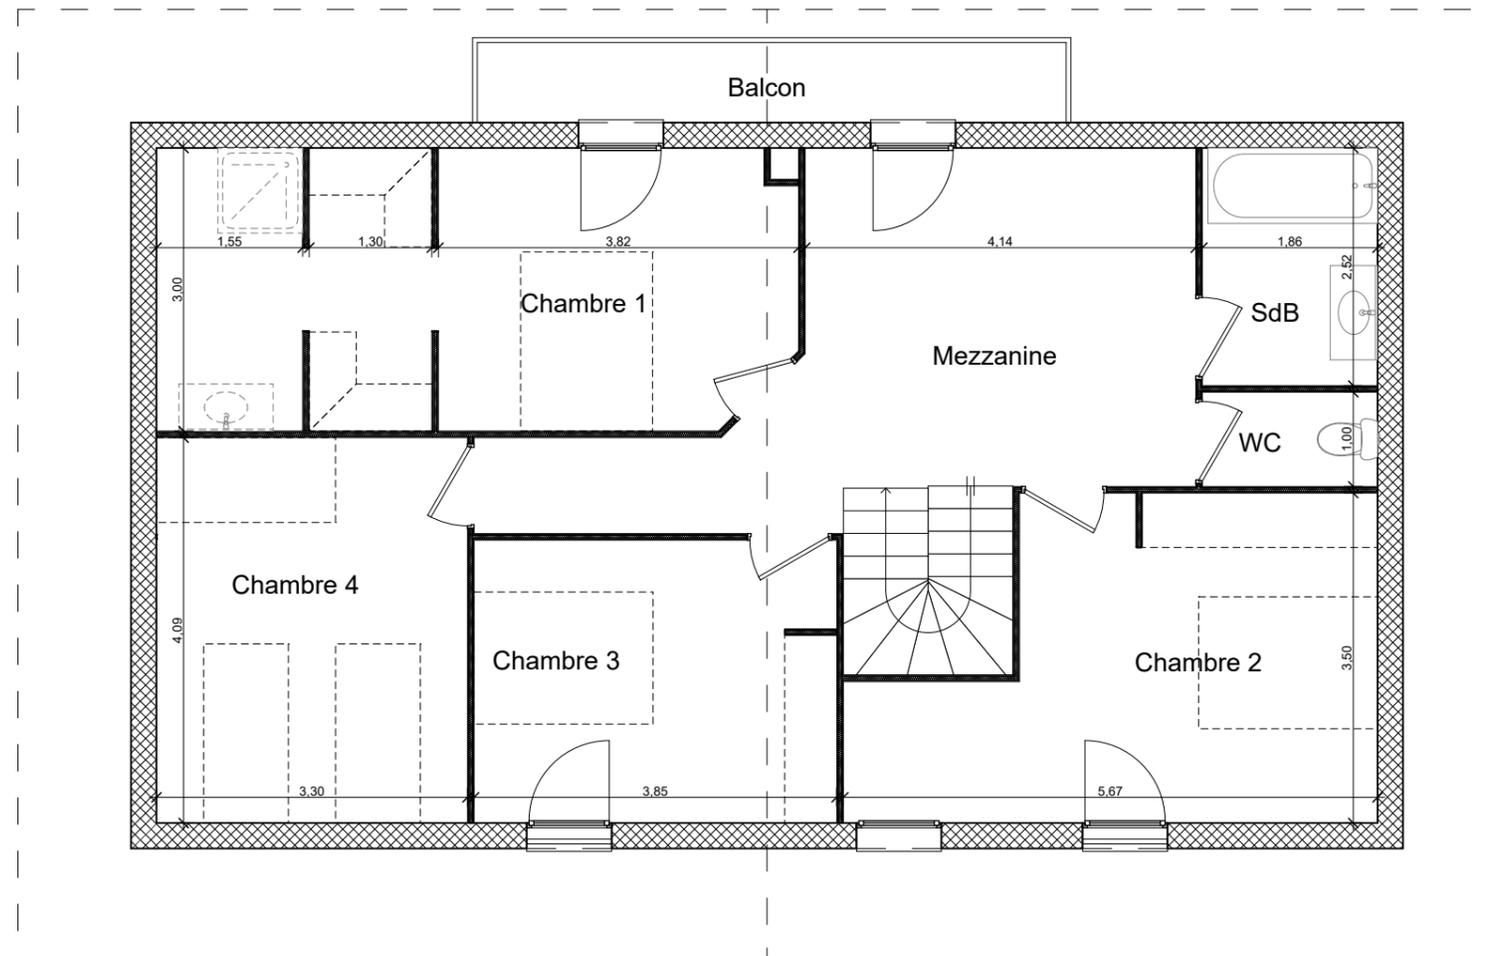

Etage



Nota : Des modifications sont susceptibles d'être apportées à ce plan en fonction des nécessités techniques, administratives et/ou réglementaires. Les surfaces, côtes, niveaux intérieurs et extérieurs, les retombées de poutre, faux-plafonds, gaines, équipements sanitaires et formats des carrelages sont figurés à titre indicatif. Les appareils ménagers, le mobilier et les végétaux ne sont pas fournis. La surface de chaque pièce est calculée avec son éventuel placard.

