





LE DOMAINE DES PREVIÈRES

Red de jardin

74250 - VILLE EN SALLAZ

Etage

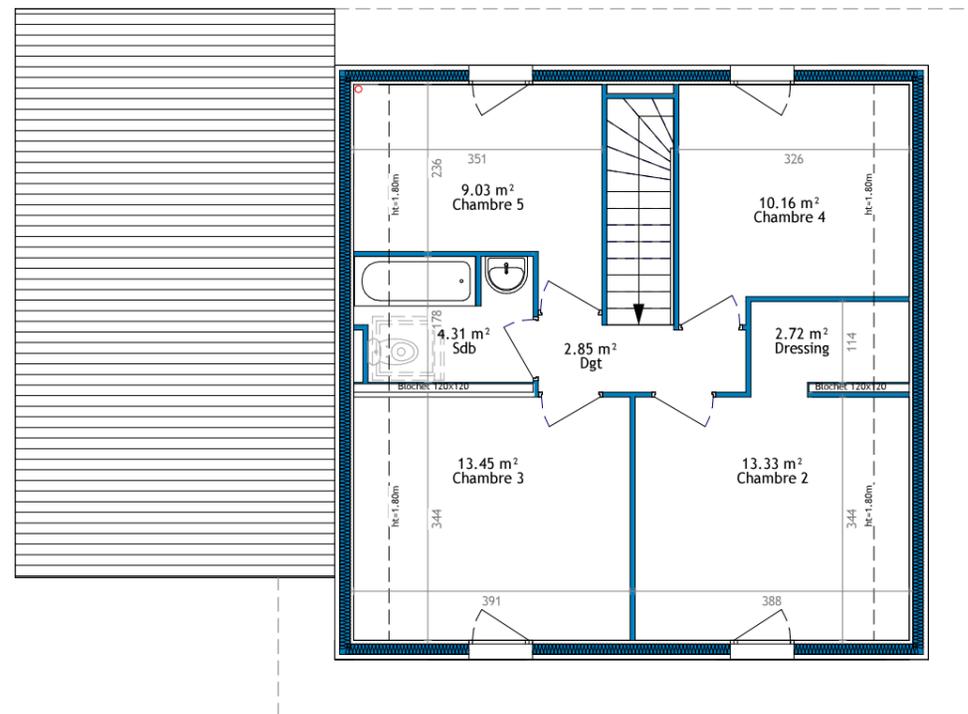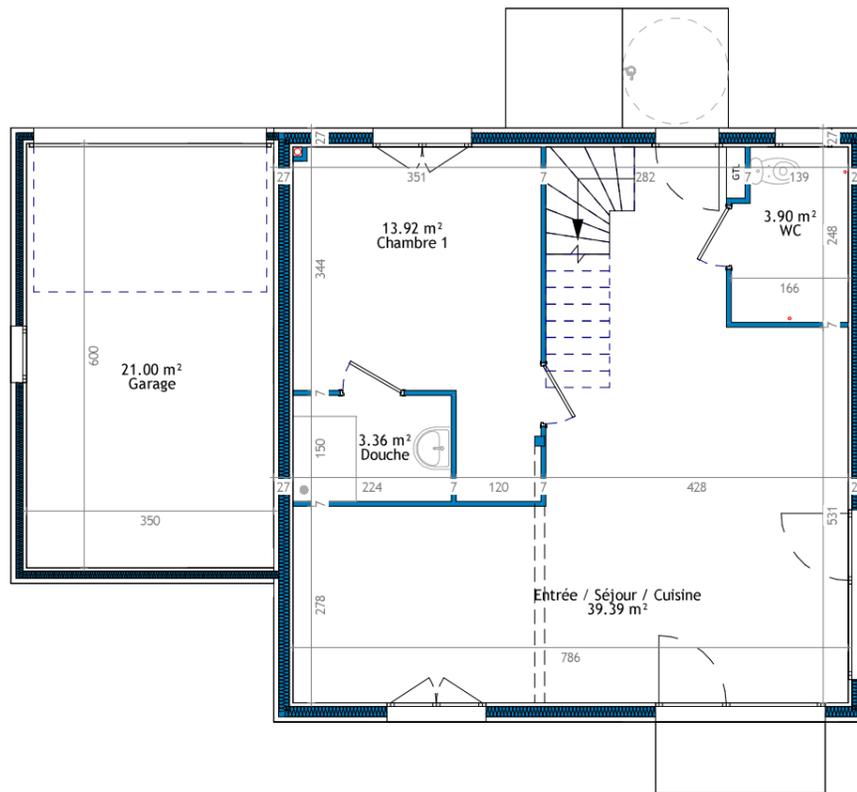

0 1 2 3 4 5 10

échelle : 1/100

Nota : Des modifications sont susceptibles d'être apportées à ce plan en fonction des nécessités techniques, administratives et/ou réglementaires.

Les surfaces, côtes, niveaux intérieurs et extérieurs, les retombées de poutre, faux-plafonds, gaines, équipements sanitaires et formats des carrelages sont figurés à titre indicatif.

Les appareils ménagers, le mobilier et les végétaux ne sont pas fournis. La surface de chaque pièce est calculée avec son éventuel placard

C&V

HABITAT

PLAN DE VENTE INITIAL

Lot 1

Type T6

SURFACES REZ DE JARDIN

	Surface utile	Surface habitable
Entrée, séjour, cuisine, salon	39.39 m ²	37.29 m ²
WC	3.9 m ²	3.9 m ²
Chambre 1	13.92 m ²	13.92 m ²
Douche	3.36 m ²	3.39 m ²
Total Rez de jardin	60.57 m²	58.49 m²

SURFACES ETAGE

	Surface utile	Surface habitable
Chambre 2	13.33 m ²	11.62 m ²
Chambre 3	13.45 m ²	11.74 m ²
Chambre 4	10.16 m ²	8.66 m ²
Chambre 5	9.03 m ²	7.85 m ²
Salle de bain	4.31 m ²	3.59 m ²
Dressing	2.72 m ²	2.15 m ²
Dégagement	2.85 m ²	2.85 m ²
Total Etage	55.85 m²	48.46 m²
TOTAL SURFACE	116.42 m²	106.95 m²

SURFACES ANNEXES

	Surface
Garage	21.00 m ²
Superficie stationnement	12.50 m ²
Superficie jardin	460 m ²

