





## LE DOMAINE DES PREVIÈRES

74250 - VILLE EN SALLAZ

Red de jardin

Etage

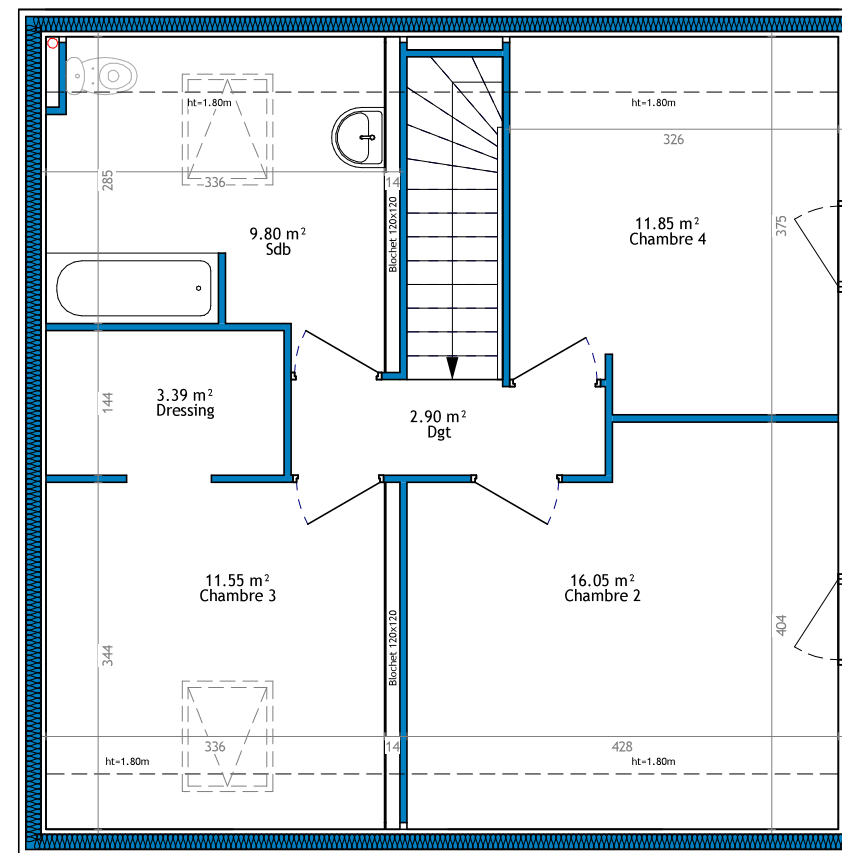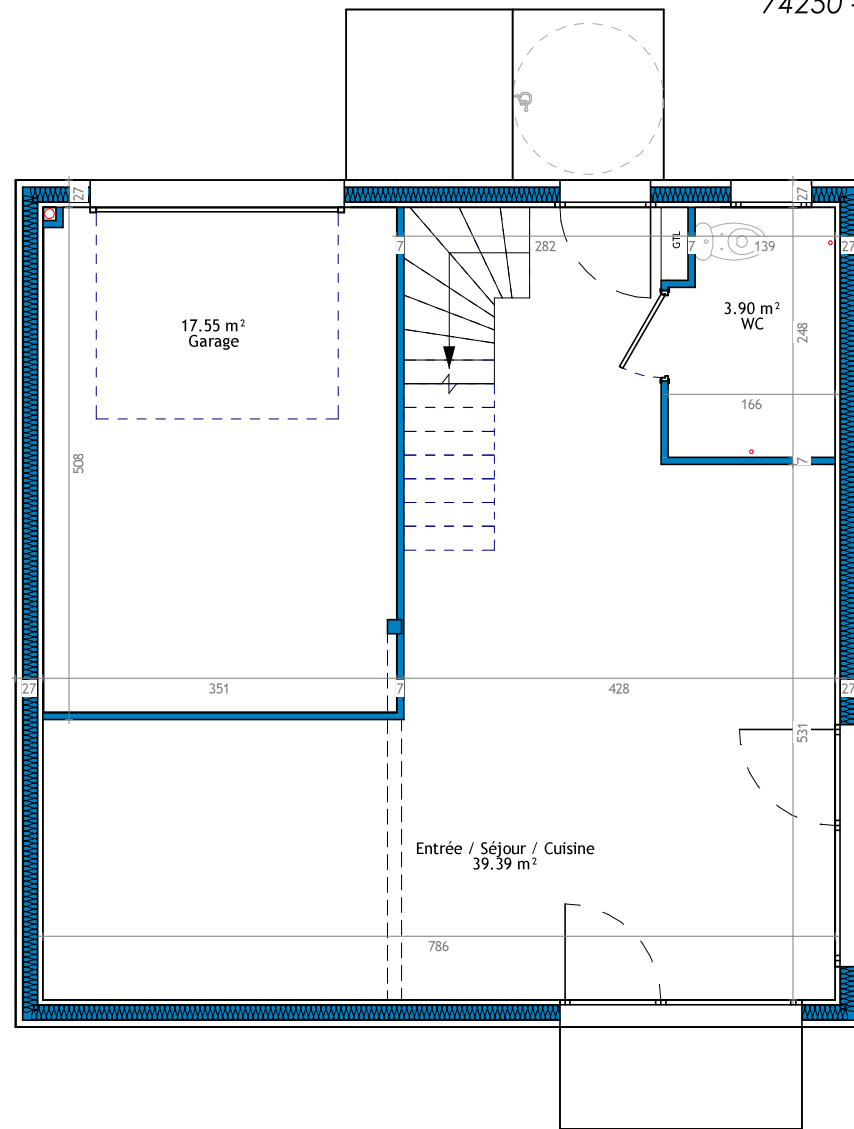

0 1 2 3 4 5 10

échelle : 1/75

Nota : Des modifications sont susceptibles d'être apportées à ce plan en fonction des nécessités techniques, administratives et/ou réglementaires. Les surfaces, côtes, niveaux intérieurs et extérieurs, les retombées de poutre, faux-plafonds, gaines, équipements sanitaires et formats des carrelages sont figurés à titre indicatif. Les appareils ménagers, le mobilier et les végétaux ne sont pas fournis. La surface de chaque pièce est calculée avec son éventuel placard

# C&V

## H A B I T A T

### PLAN DE VENTE INTIAL

### Lot 2

### Type T4

#### SURFACES REZ DE JARDIN

	Surface utile	Surface habitable
Entrée, séjour, cuisine, salon	39.39 m <sup>2</sup>	37.29 m <sup>2</sup>
WC	3.90 m <sup>2</sup>	3.90 m <sup>2</sup>
<b>Total Rez de jardin</b>	<b>43.29 m<sup>2</sup></b>	<b>41.19 m<sup>2</sup></b>

#### SURFACES ETAGE

	Surface utile	Surface habitable
Chambre 2	16.05 m <sup>2</sup>	13.70 m <sup>2</sup>
Chambre 3	11.55 m <sup>2</sup>	9.70 m <sup>2</sup>
Chambre 4	11.85 m <sup>2</sup>	10.06 m <sup>2</sup>
Salle de bain	9.80 m <sup>2</sup>	8.06 m <sup>2</sup>
Dégagement	2.90 m <sup>2</sup>	2.90 m <sup>2</sup>
Dressing	3.39 m <sup>2</sup>	3.39 m <sup>2</sup>
<b>Total Etage</b>	<b>55.54 m<sup>2</sup></b>	<b>47.81 m<sup>2</sup></b>
<b>TOTAL SURFACE</b>	<b>98.83 m<sup>2</sup></b>	<b>89.00 m<sup>2</sup></b>

#### SURFACES ANNEXES

	Surface
Garage	17.55 m <sup>2</sup>
Superficie stationnement	12.50 m <sup>2</sup>
Superficie jardin	453 m <sup>2</sup>

