


Étage




Les villas Célestine

74 500 PUBLIER

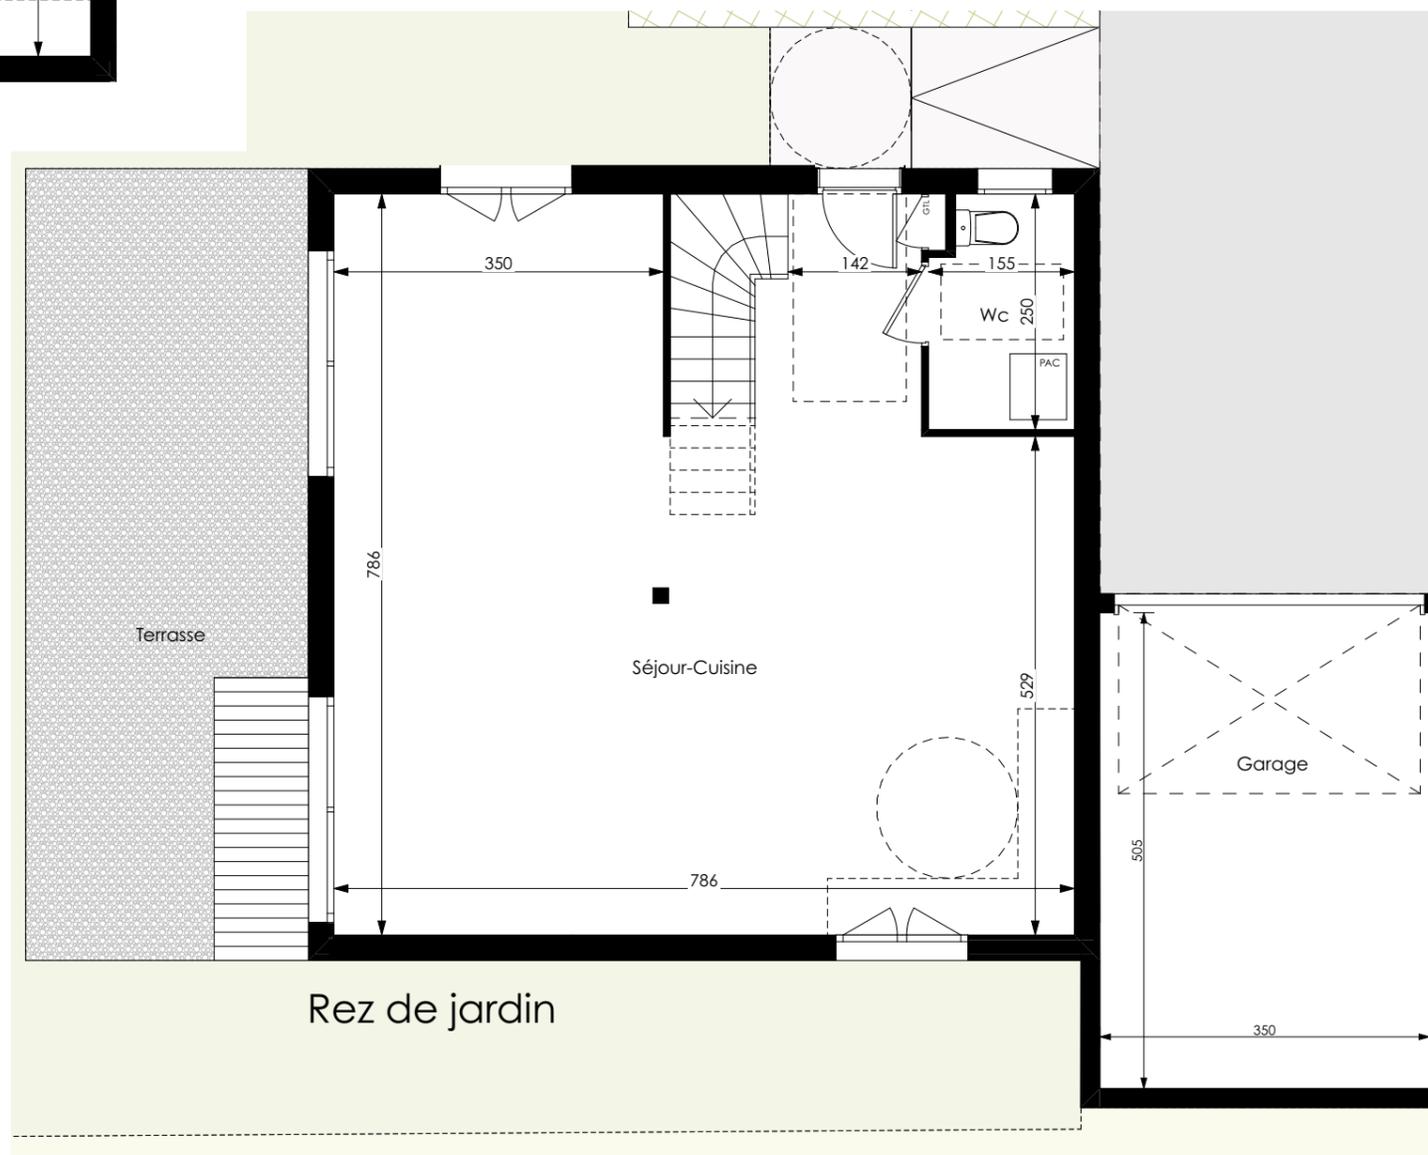

Rez de jardin

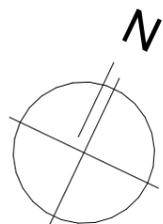

Échelle: 1/75

Nota : Des modifications sont susceptibles d'être apportées à ce plan en fonction des nécessités techniques, administratives et/ou réglementaires. Les surfaces, côtes, niveaux intérieurs et extérieurs, les retombées de poutre, faux-plafonds, gaines, équipements sanitaires et formats des carrelages sont figurés à titre indicatif. Les appareils ménagers, le mobilier et les végétaux ne sont pas fournis. La surface de chaque pièce est calculée avec son éventuel placard



C&V

HABITAT

14, route de Rumilly - 74 960 ANNECY
tel: 04 50 24 60 90 - www.cv-habitat.com

PLAN DE VENTE INITIAL

LOT Villa B TYPE T5

	Utile	Habitable
Séjour-Cuisine	55,10	55,10
Wc	3,68	3,68
Total Rez de jardin	58,78 m²	58,78 m²
Chambre 2	12,82	10,80
Chambre 3	12,30	10,28
Chambre 4	14,90	12,34
Dressing	3,55	3,55
Dgt	2,95	2,95
Sdb/Wc	8,96	7,15
Total Étage	55,48 m²	47,07 m²
	114,26 m²	105,85 m²

Garage	17,67
Jardin y c terrasse	356,00
Surfaces annexes	373,67 m²
dont 1 place de stationnement extérieure	



PLAN DE VENTE - le 19/11/2024