

Les Villas Eloquence

74150 - Vallières sur fier



C&V
H A B I T A T

14, route de Rumilly - MEYTHET - 74960 ANNECY
Tél 04 50 24 60 90 - www.cv-habitat.com

PLAN DE VENTE INITIAL

Villa 08

SURFACES REZ DE JARDIN

	Surface utile	SHAB
Séjour-Cuisine		36.66 m²
Wc		3.90 m²
Total Rez de jardin		40.56 m²


SURFACES ETAGE

	Surface utile	SHAB
Chambre 1	15.73 m²	13.50 m²
Chambre 2	11.59 m²	9.84 m²
Chambre 3	12.16 m²	10.47 m²
SdB	10.14 m²	8.49 m²
Degt	2.92 m²	2.92 m²
Dress	3.07 m²	3.07 m²
Total Etage	55.61 m²	48.29 m²


SURFACE HABITABLE	88.85 m²
SURFACE UTILE	96.17 m²

SURFACES ANNEXES

	Surface
Garage 1	17.49 m²
Garage 2	14.77 m²
Terrasse	24.00 m²
Parcelle	285.00 m²

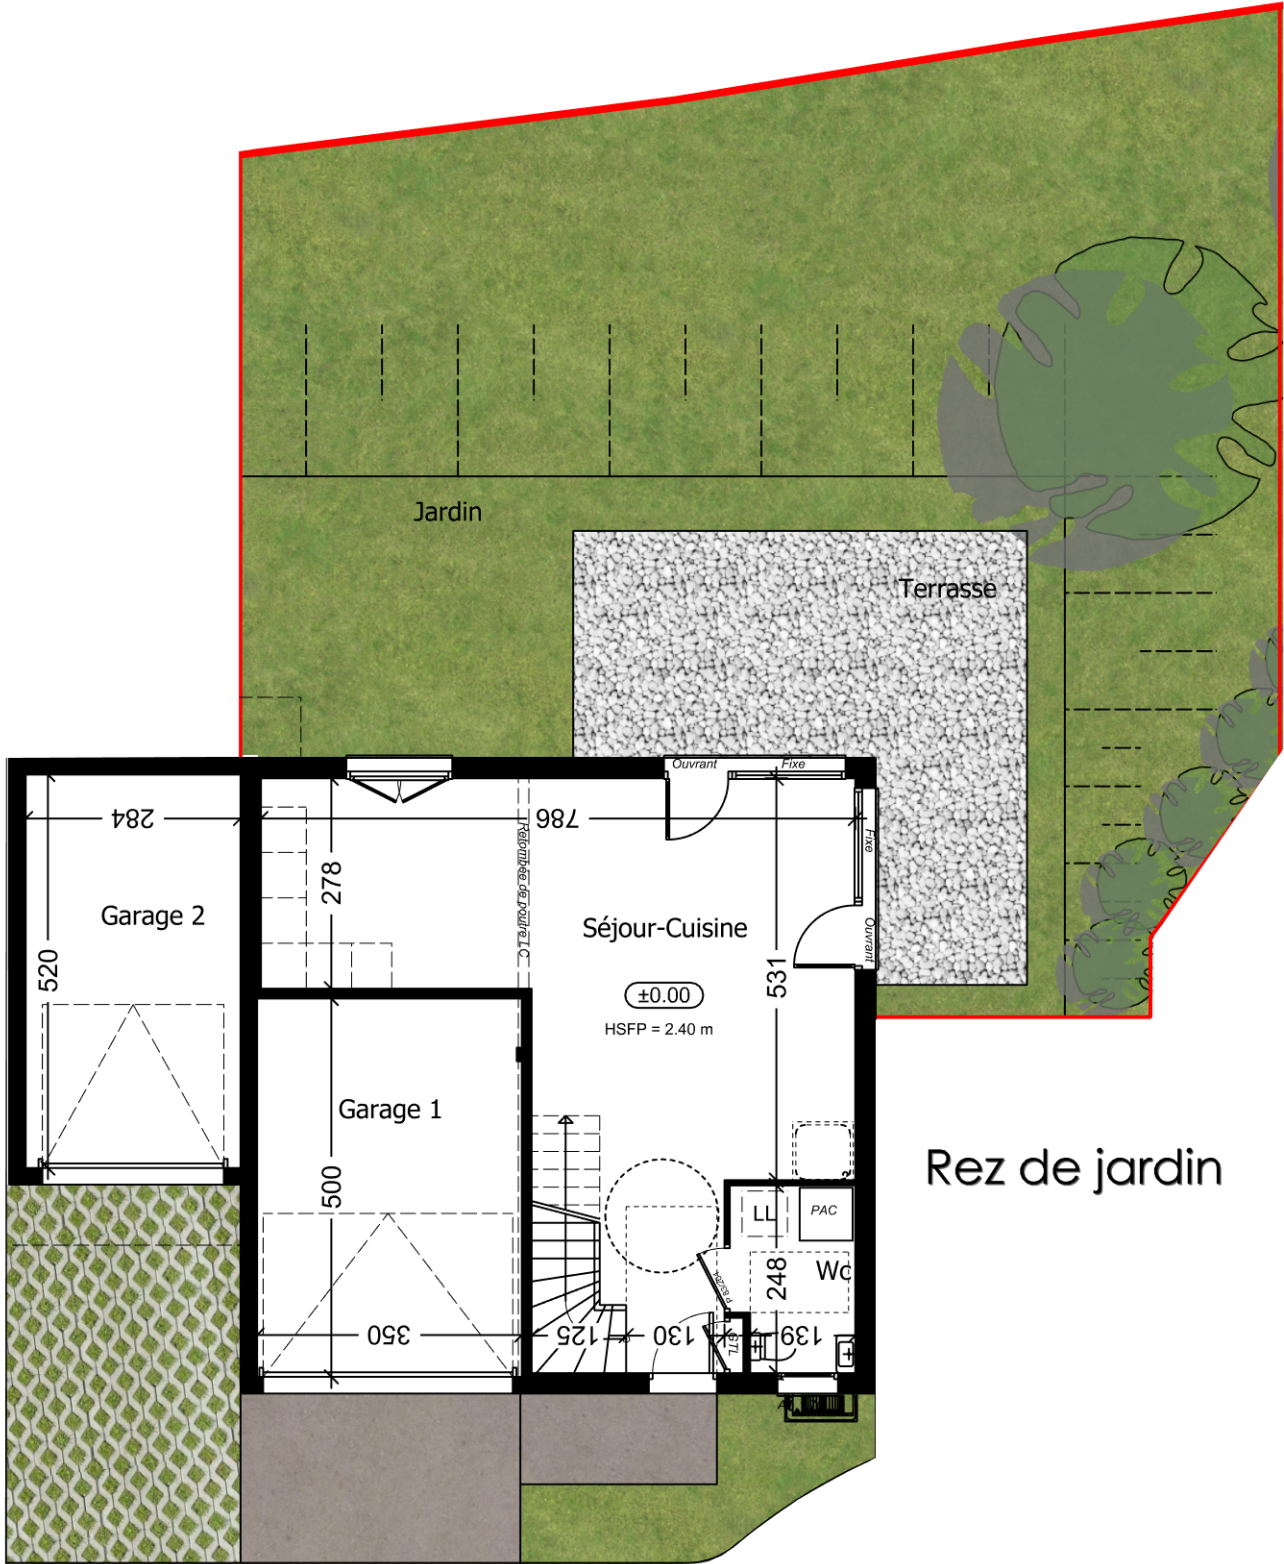

Etage

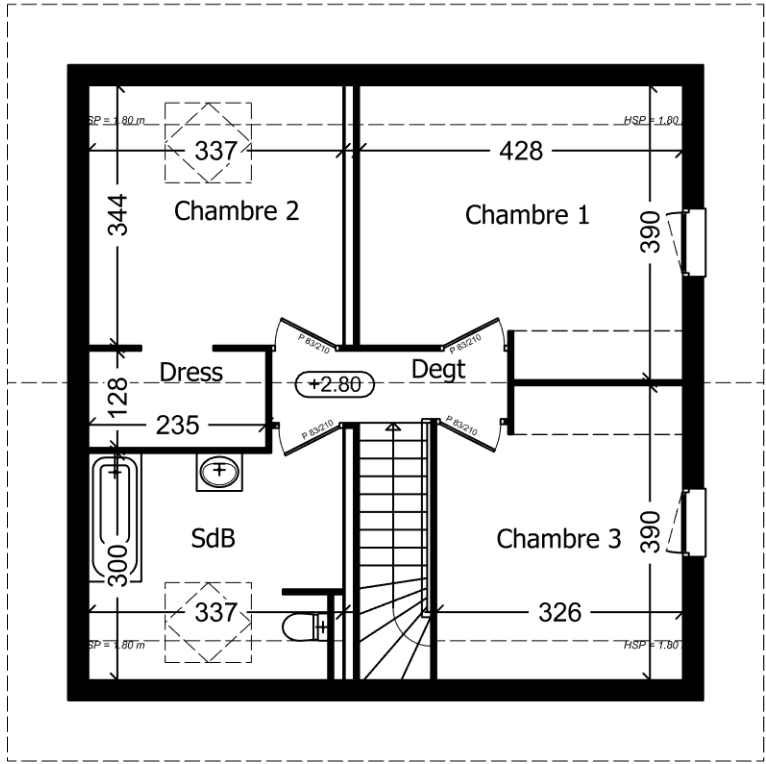

Nota : Des modifications sont susceptibles d'être apportées à ce plan en fonction des nécessités techniques, administratives et/ou réglementaires.
Les surfaces, côtes, niveaux intérieurs et extérieurs, les retombées de poutre, faux-plafonds, gaines, équipements sanitaires et formats des carrelages sont figurés à titre indicatif.
Les appareils ménagers, le mobilier et les végétaux ne sont pas fournis. La surface de chaque pièce est calculée avec son éventuel placard

