


Echelle 1/75 Rez de Jardin

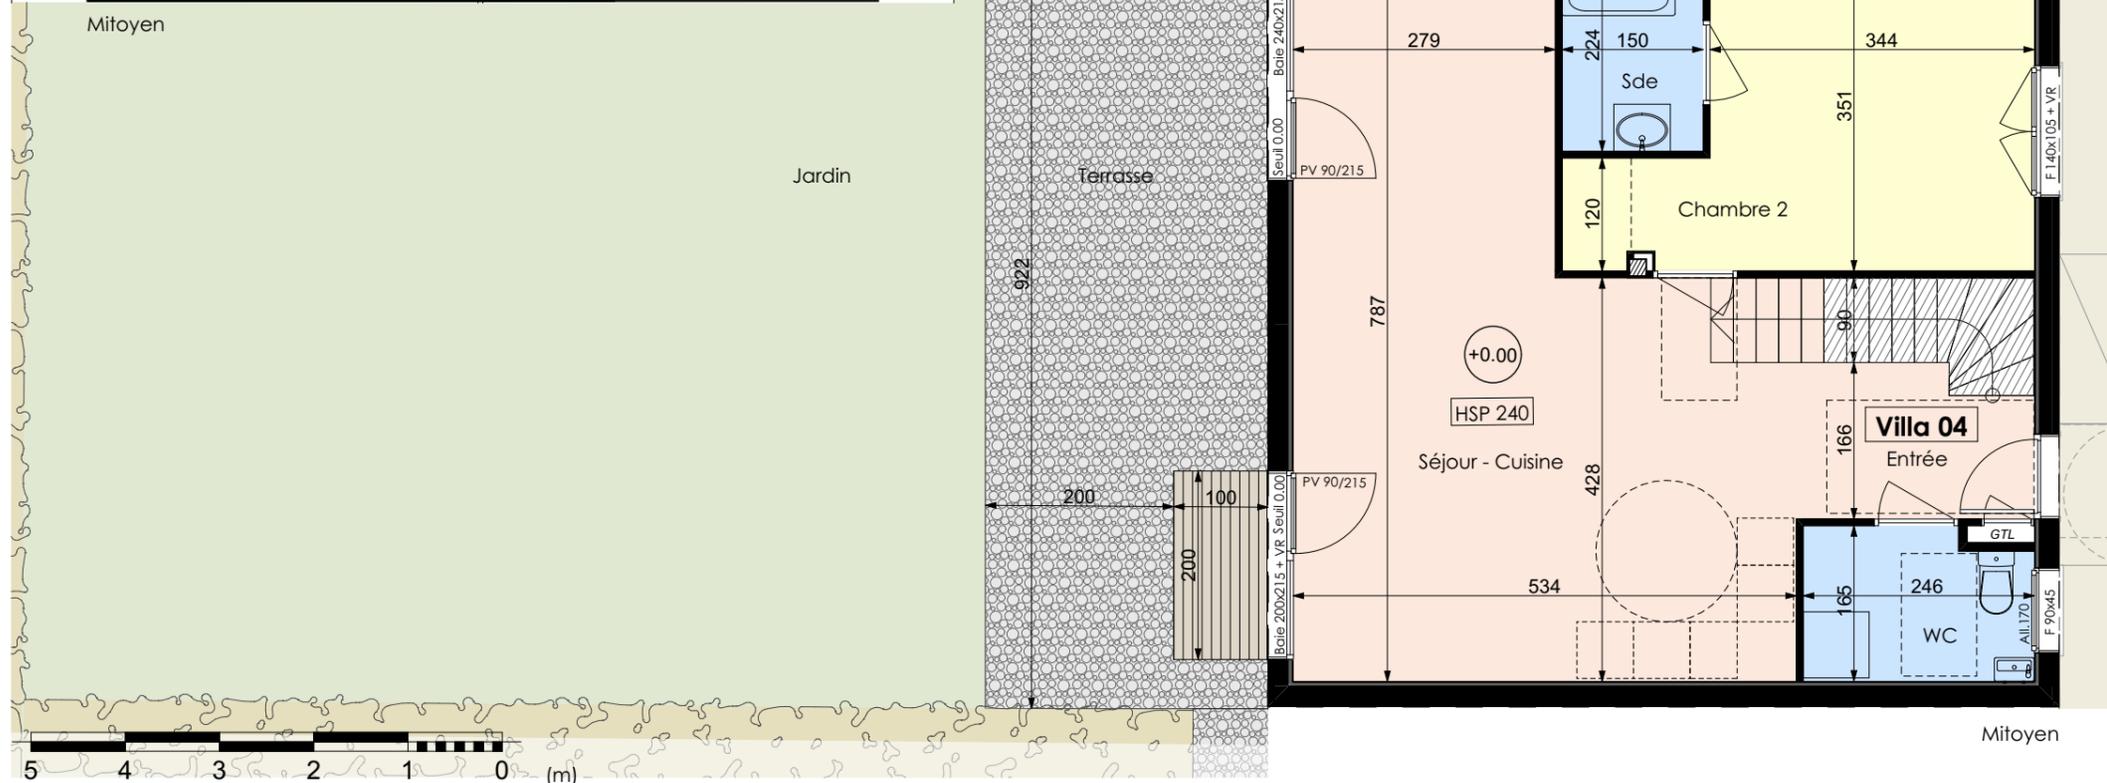

PLAN DE VENTE INITIAL

Villa 04 Type T5

SURFACES REZ DE JARDIN

	Surface utile	Surface habitable
Entrée-Séjour-Cuisine	37,00	37,00
Chambre 2	13,86	13,86
Sde	3,32	3,32
WC	3,87	3,87
Total Rez-de-chaussée	58,05 m²	58,05 m²

SURFACES ETAGE

	Surface utile	Surface habitable
Chambre 1 + Dressing	16,09	8,39
Chambre 3	13,55	14,06
Chambre 4	10,13	11,50
Sdb + WC	8,84	7,09
Sdb + WC	4,24	4,24
Dgmt	2,96	2,96
Total Etage	55,81 m²	48,24 m²

TOTAL SURFACE	113,86 m²	106,29 m²
----------------------	-----------------------------	-----------------------------

SURFACES ANNEXES

	Surface en m ²
Garage	15,81
Terrasse	15,00
Place parking	27,66
Jardin	170,00



Echelle 1/1500

Nota : Des modifications sont susceptibles d'être apportées à ce plan en fonction des nécessités techniques, administratives et/ou règlementaires.
Les surfaces, côtes, niveaux intérieurs et extérieurs, les retombées de poutre, faux-plafonds, gaines, équipements sanitaires et formats des carrelages sont figurés à titre indicatif.
Les appareils ménagers, le mobilier et les végétaux ne sont pas fournis. La surface de chaque pièce est calculée avec son éventuel placard.