



PLAN DE VENTE INITIAL
Villa 04 Type T5

SURFACES REZ DE JARDIN

	Surface utile	Surface habitable
Entrée-Séjour-Cuisine	40,03	37,71
Chambre 1 + PL	13,20	13,20
Sde	3,36	3,36
WC	3,90	3,90
Total Rez-de-chaussée	60,49 m²	58,17 m²

SURFACES ETAGE



	Surface utile	Surface habitable
Chambre 2	11,58	9,55
Dressing	2,96	2,96
Chambre 3 + PL	15,74	13,16
Chambre 4 + PL	12,18	10,21
Sdb + WC	10,22	8,31
Dgmt	2,90	2,90
Total Etage	55,58 m²	47,09 m²

TOTAL SURFACE	116,07 m²	105,26 m²
---------------	-----------	-----------

SURFACES ANNEXES

	Surface en m²
Garage	15,81
Terrasse	15,00
Place parking	27,66
Jardin	170,00

Localisation

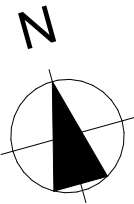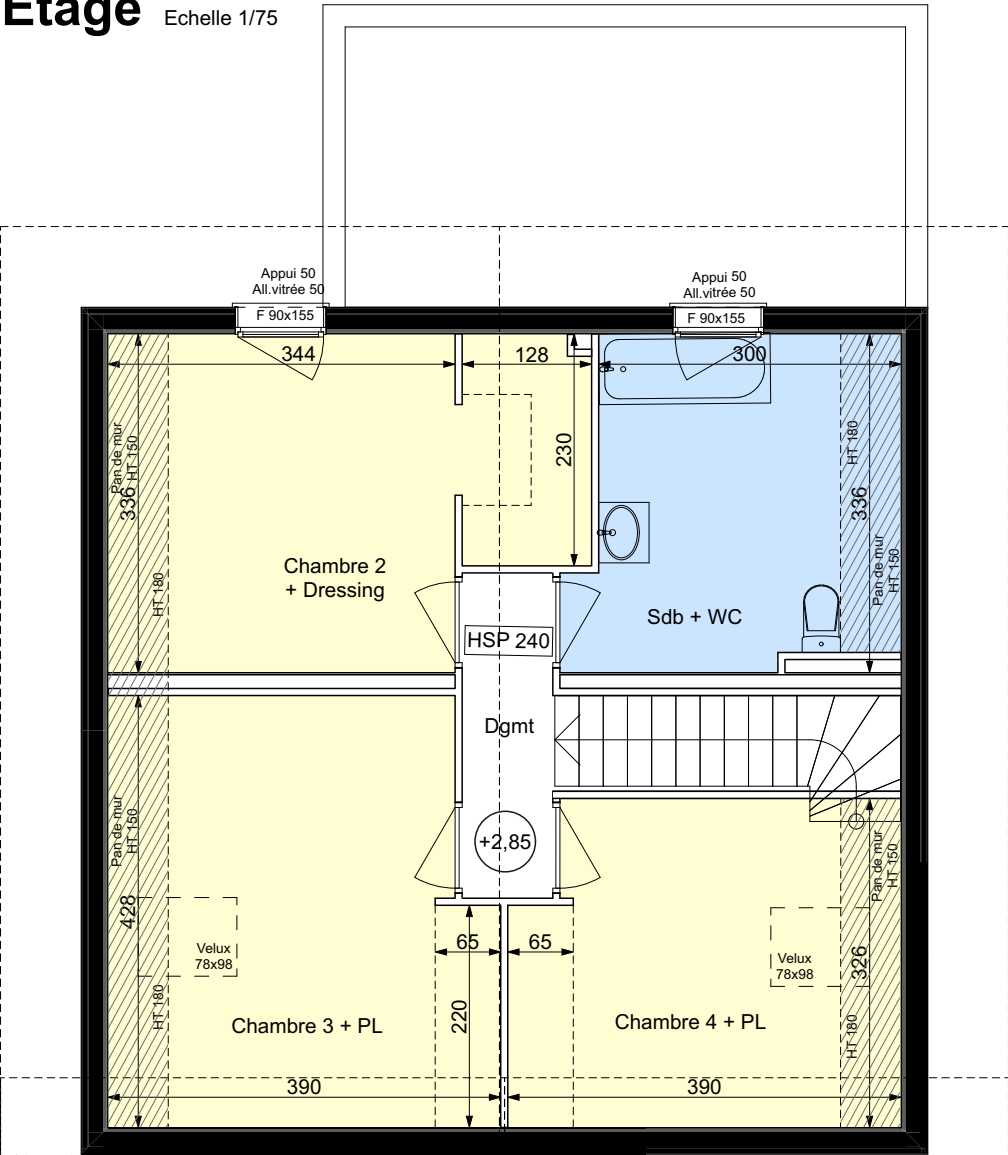

Echelle 1/75 Rez de Jardin



Nota : Des modifications sont susceptibles d'être apportées à ce plan en fonction des nécessités techniques, administratives et/ou réglementaires.
Les surfaces, côtes, niveaux intérieurs et extérieurs, les retombées de poutre, faux-plafonds, gaines, équipements sanitaires et formats des carrelages sont figurés à titre indicatif.
Les appareils ménagers, le mobilier et les végétaux ne sont pas fournis. La surface de chaque pièce est calculée avec son éventuel placard.