



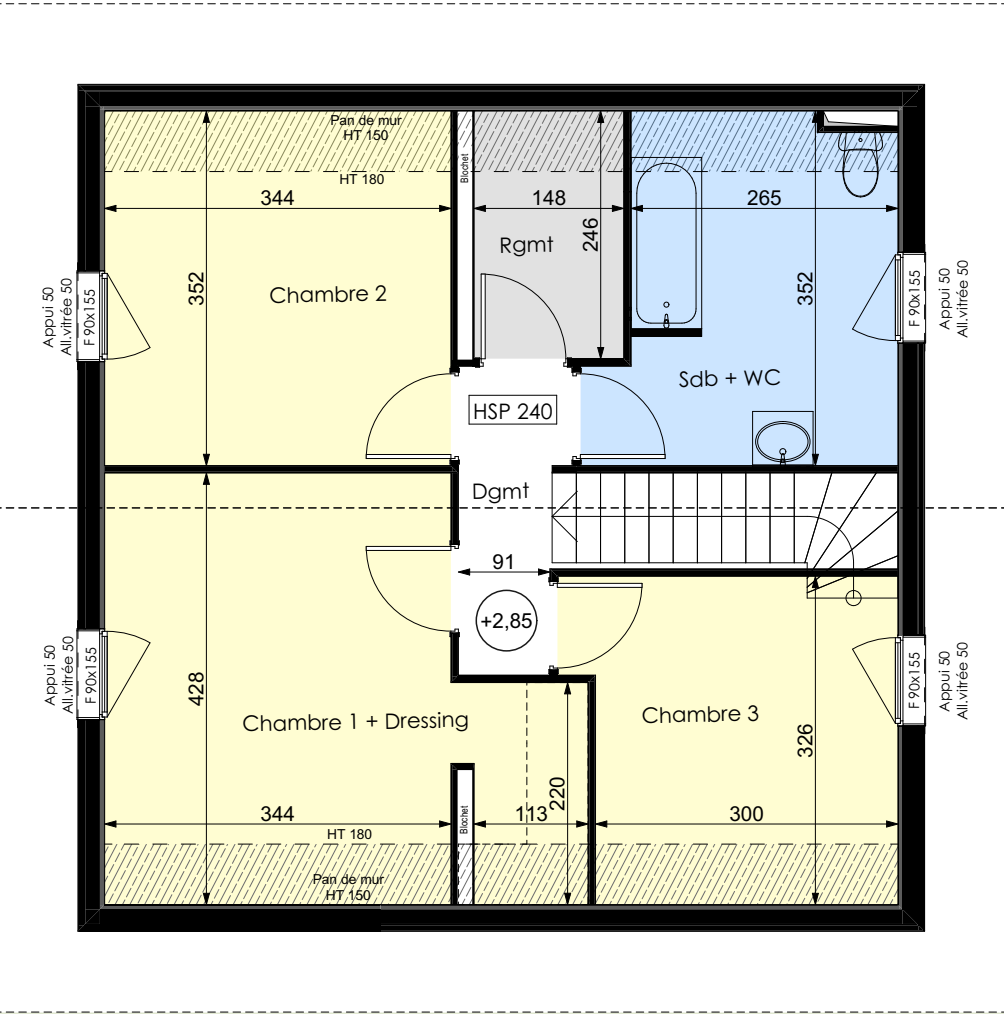

Echelle 1/75 Rez de Jardin

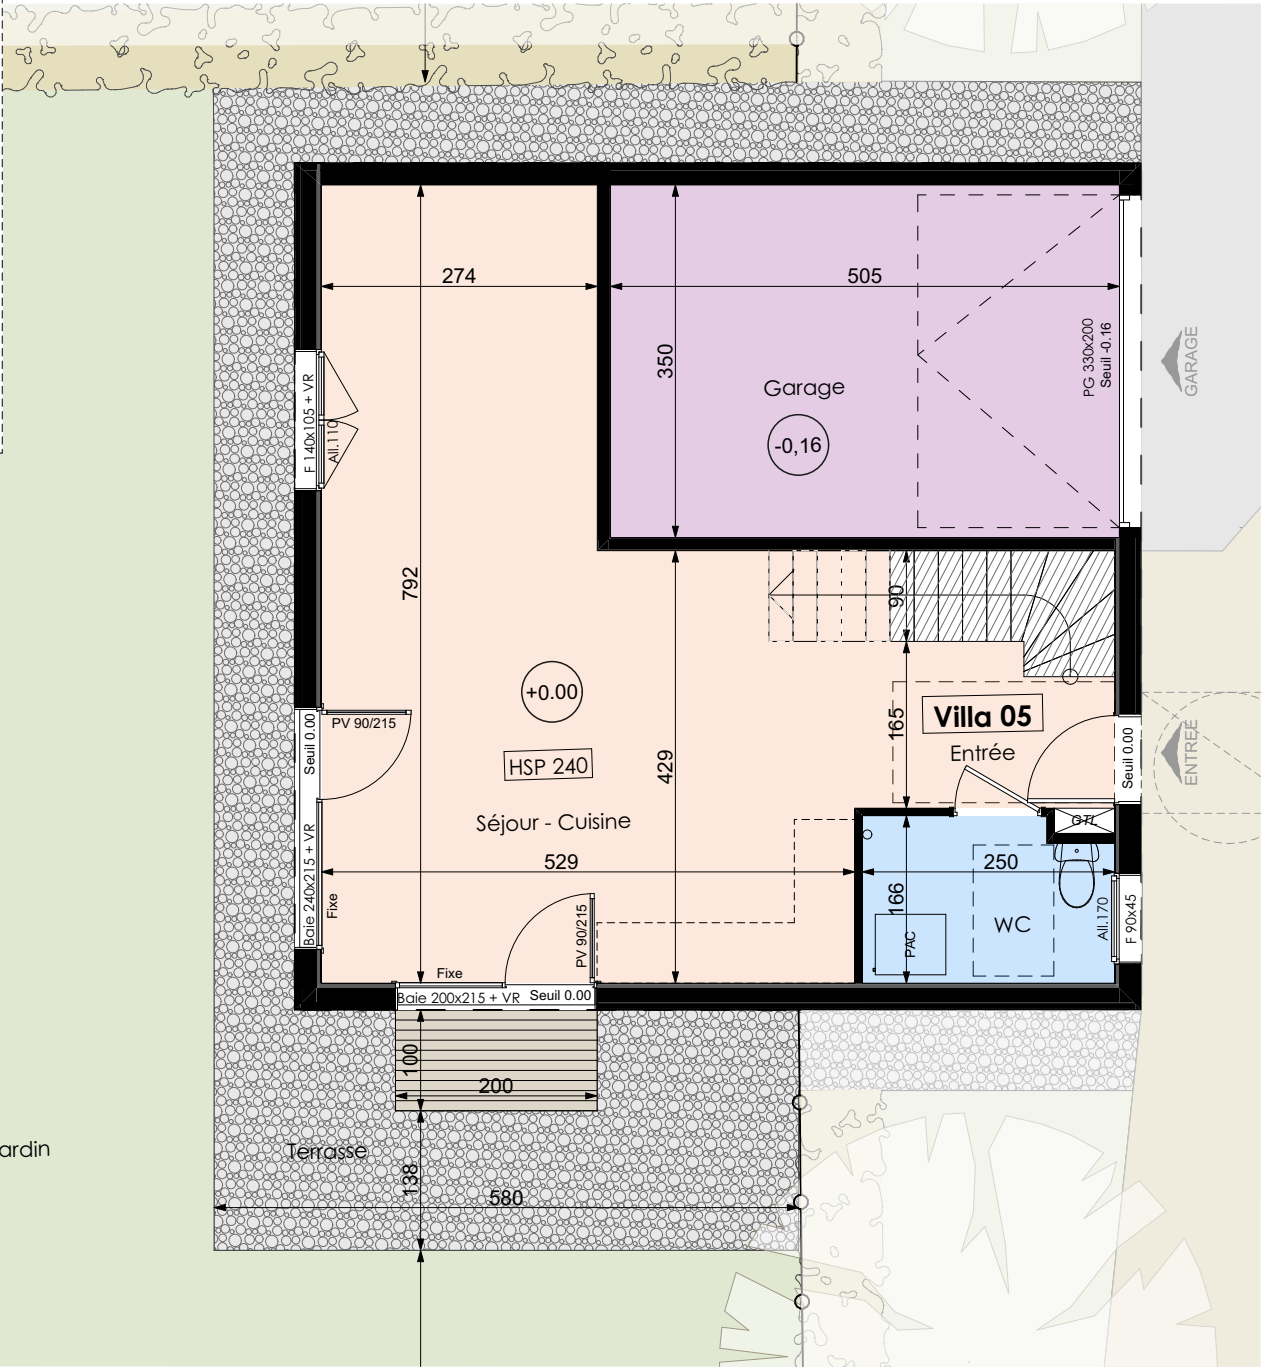

PLAN DE VENTE INITIAL
Villa 05 Type T4

SURFACES REZ DE JARDIN

	Surface utile	Surface habitable
Entrée-Séjour-Cuisine	36,90	36,90
WC	3,97	3,97
Total Rez-de-chaussée	40,87 m²	40,87 m²

SURFACES ETAGE

	Surface utile	Surface habitable
Chambre 1 + dressing	17,38	14,64
Chambre 2	12,08	10,02
Chambre 3	10,14	8,34
Sdb + WC	9,63	8,22
Rgmt	3,64	2,76
Dgmt	3,03	3,03
Total Etage	55,90 m²	47,01 m²

TOTAL SURFACE	96,77 m²	88,06 m²
---------------	----------	----------

SURFACES ANNEXES

	Surface en m²
Garage	17,66
Terrasse	15,00
Place parking	13,84
Jardin	250,00

Localisation



Nota : Des modifications sont susceptibles d'être apportées à ce plan en fonction des nécessités techniques, administratives et/ou règlementaires.
Les surfaces, côtes, niveaux intérieurs et extérieurs, les retombées de poutre, faux-plafonds, gaines, équipements sanitaires et formats des carrelages sont figurés à titre indicatif.
Les appareils ménagers, le mobilier et les végétaux ne sont pas fournis. La surface de chaque pièce est calculée avec son éventuel placard.