



PLAN DE VENTE INITIAL

Villa 09 Type T4

SURFACES REZ DE JARDIN


	Surface utile	Surface habitable
Entrée-Séjour-Cuisine	36,90	36,90
WC	3,97	3,97
Total Rez-de-chaussée	40,87 m²	40,87 m²

SURFACES ETAGE




	Surface utile	Surface habitable
Chambre 1 + dressing	17,38	14,81
Chambre 2	12,08	9,97
Chambre 3	10,14	8,14
Sdb + WC	9,63	7,60
Rgmt	3,64	3,64
Dgmt	3,03	3,03
Total Etage	55,90 m²	47,19 m²
TOTAL SURFACE	96,77 m²	88,06 m²

SURFACES ANNEXES

	Surface en m ²
Garage	17,66
Terrasse	15,00
Place parking	28,02
Jardin	160,00

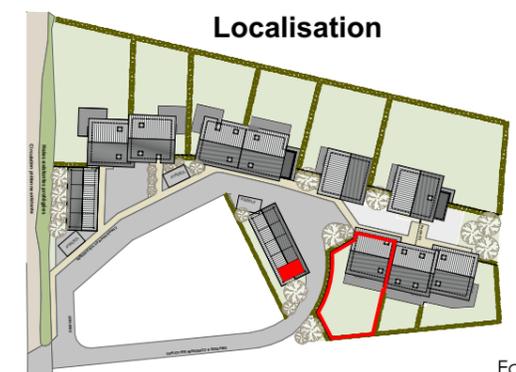

Rez de Jardin Echelle 1/75

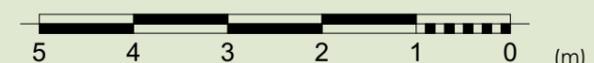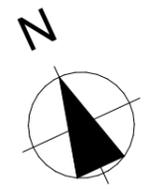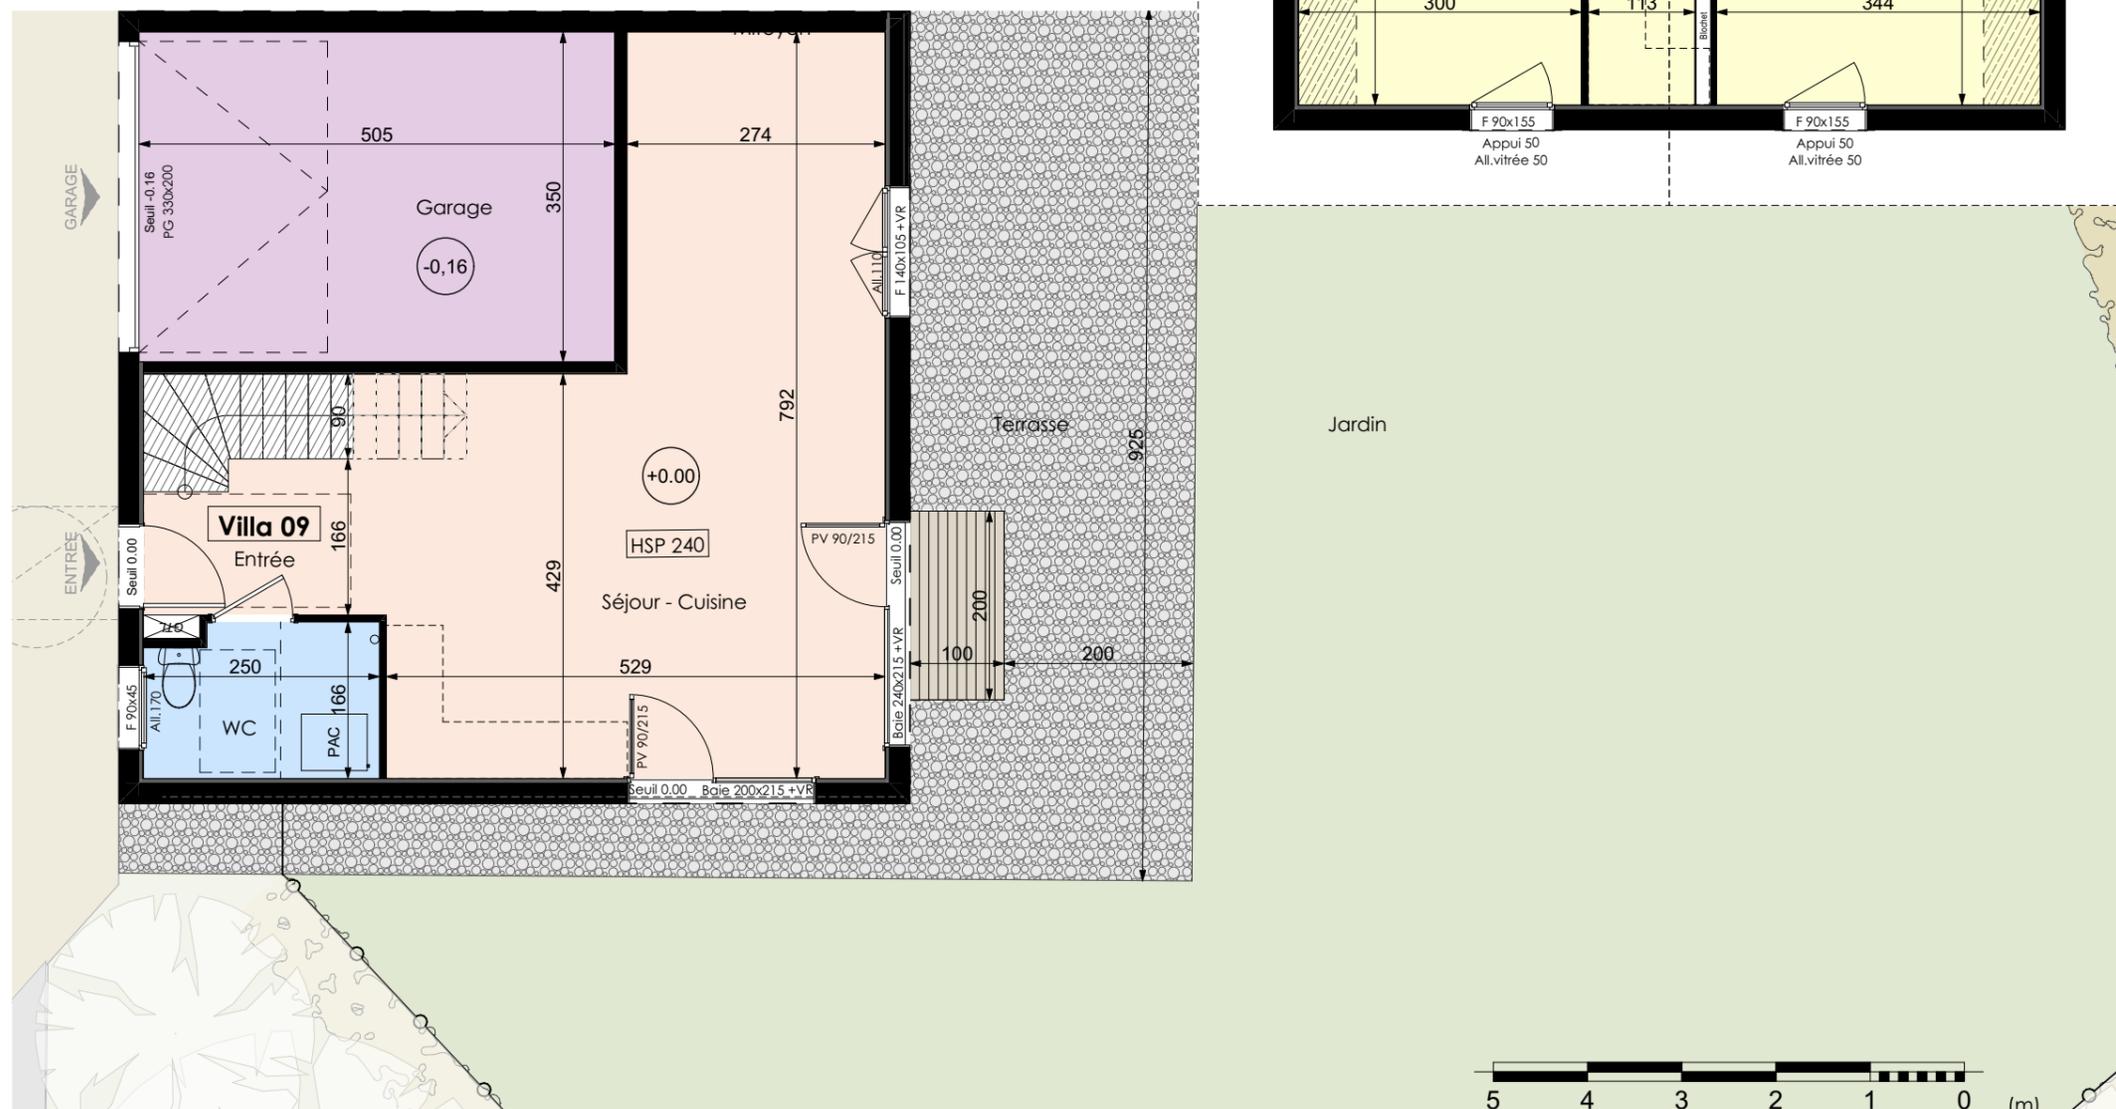

Nota : Des modifications sont susceptibles d'être apportées à ce plan en fonction des nécessités techniques, administratives et/ou réglementaires.
Les surfaces, côtes, niveaux intérieurs et extérieurs, les retombées de poutre, faux-plafonds, gaines, équipements sanitaires et formats des carrelages sont figurés à titre indicatif.
Les appareils ménagers, le mobilier et les végétaux ne sont pas fournis. La surface de chaque pièce est calculée avec son éventuel placard.