

LES VILLAS AUGUSTINE

74100 VETRAZ-MONTHOUX



PLAN DE VENTE INITIAL

LOT 1

Type T4

SURFACES REZ DE JARDIN


	Surface utile	SHAB
Séjour-Cuisine	38.87 m ²	36.66 m ²
Wc	3.90 m ²	3.90 m ²
Total Rez de jardin	42.77 m²	40.56 m²

SURFACES ETAGE


	Surface utile	SHAB
Chambre 1	15.73 m ²	15.73 m ²
Chambre 2	12.07 m ²	12.07 m ²
Chambre 3	12.16 m ²	12.16 m ²
SdB	10.51 m ²	10.51 m ²
Degt	2.79 m ²	2.79 m ²
Dress	3.25 m ²	3.25 m ²
Total Etage	56.51 m²	56.51 m²
TOTAL SURFACE	99.28 m²	97.07 m²

SURFACES ANNEXES

	Surface
Garage	17.49 m ²
Terrasse	8.00 m ²
Parcelle	215 m ²

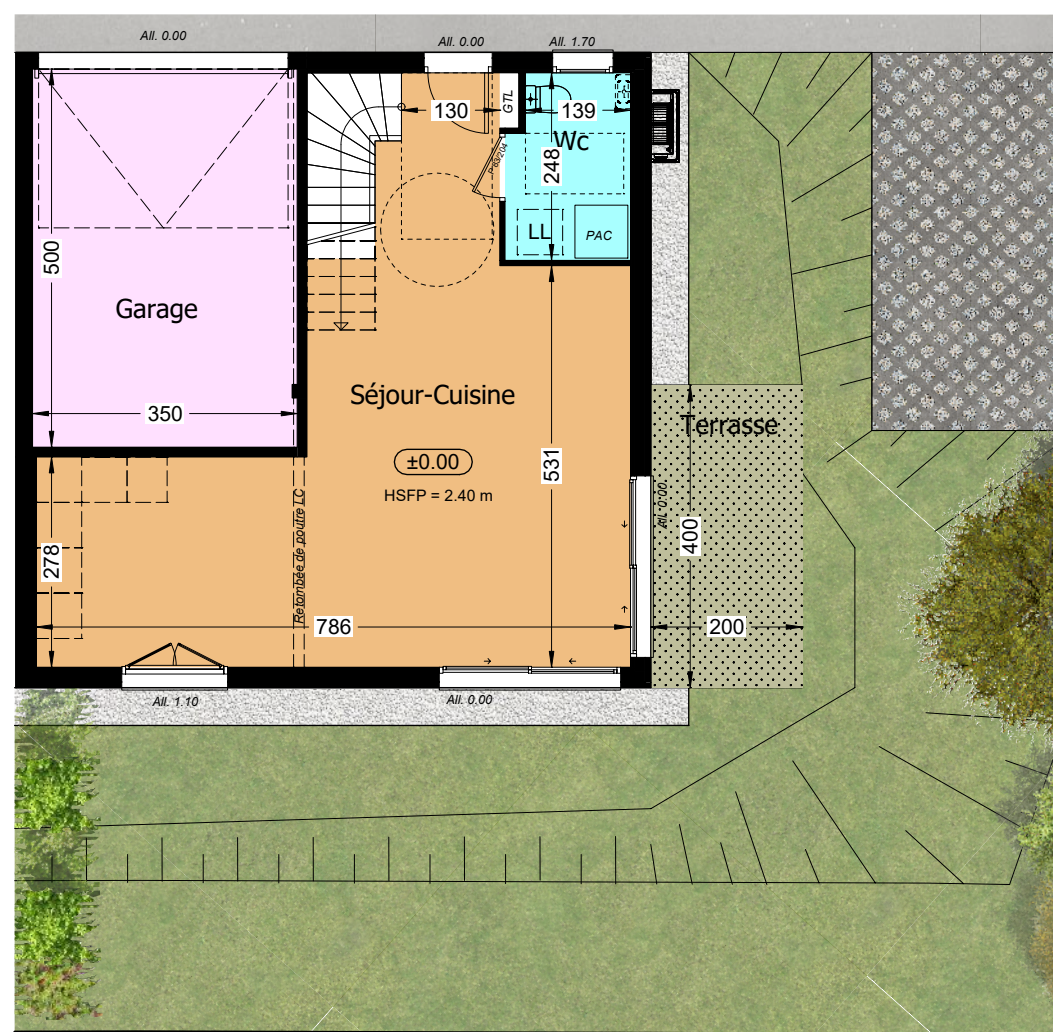

Rez de jardin

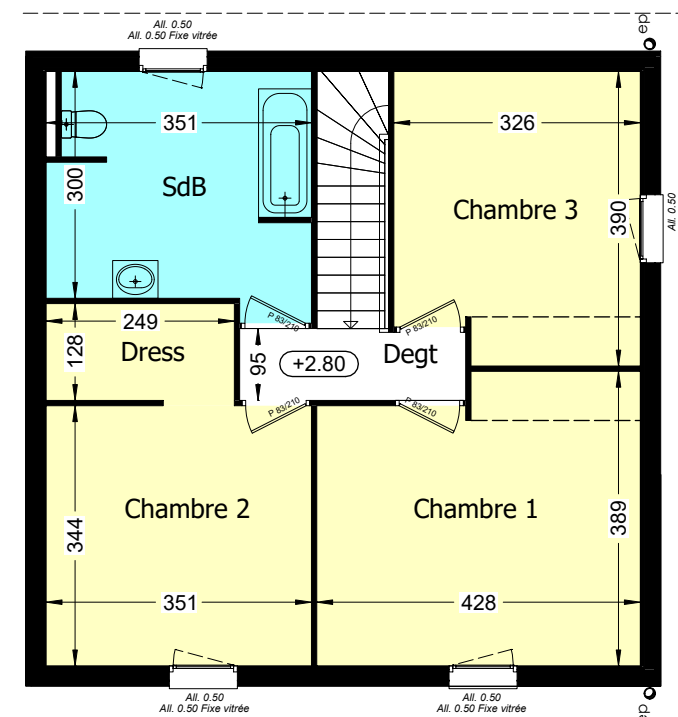

Etage



0 1 2 5 m

Nota : Des modifications sont susceptibles d'être apportées à ce plan en fonction des nécessités techniques, administratives et/ou réglementaires.
Les surfaces, côtes, niveaux intérieurs et extérieurs, les retombées de poutre, faux-plafonds, gaines, équipements sanitaires et formats des carrelages sont figurés à titre indicatif.
Les appareils ménagers, le mobilier et les végétaux ne sont pas fournis. La surface de chaque pièce est calculée avec son éventuel placard




LES VILLAS AUGUSTINE

74100 VETRAZ-MONTHOUX



PLAN DE VENTE INITIAL

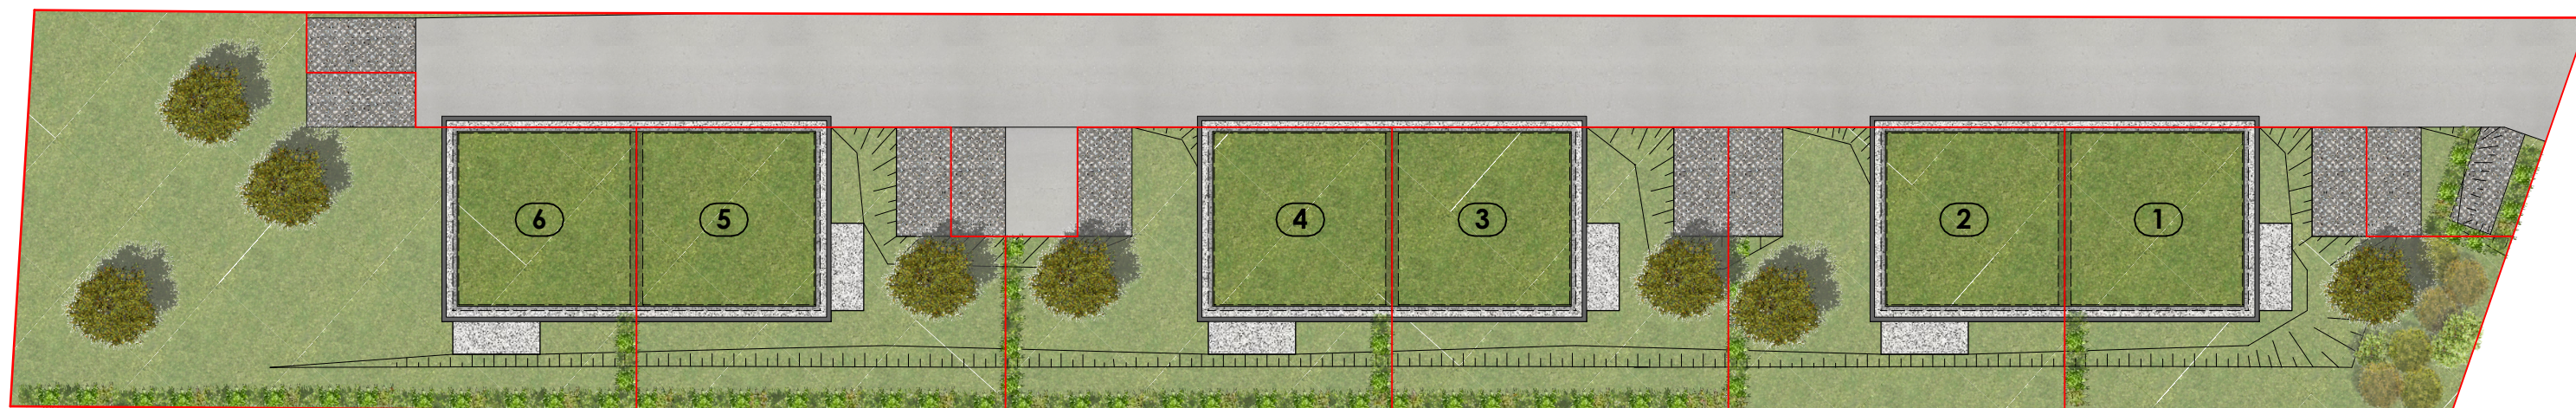

0m 2.5m 5m 10m 20m

Nota : Des modifications sont susceptibles d'être apportées à ce plan en fonction des nécessités techniques, administratives et/ou réglementaires.
Les surfaces, côtes, niveaux intérieurs et extérieurs, les retombées de poutre, faux-plafonds, gaines, équipements sanitaires et formats des carrelages sont figurés à titre indicatif.
Les appareils ménagers, le mobilier et les végétaux ne sont pas fournis. La surface de chaque pièce est calculée avec son éventuel placard

