



Les Jardins d'Amandine
74800 Amancy

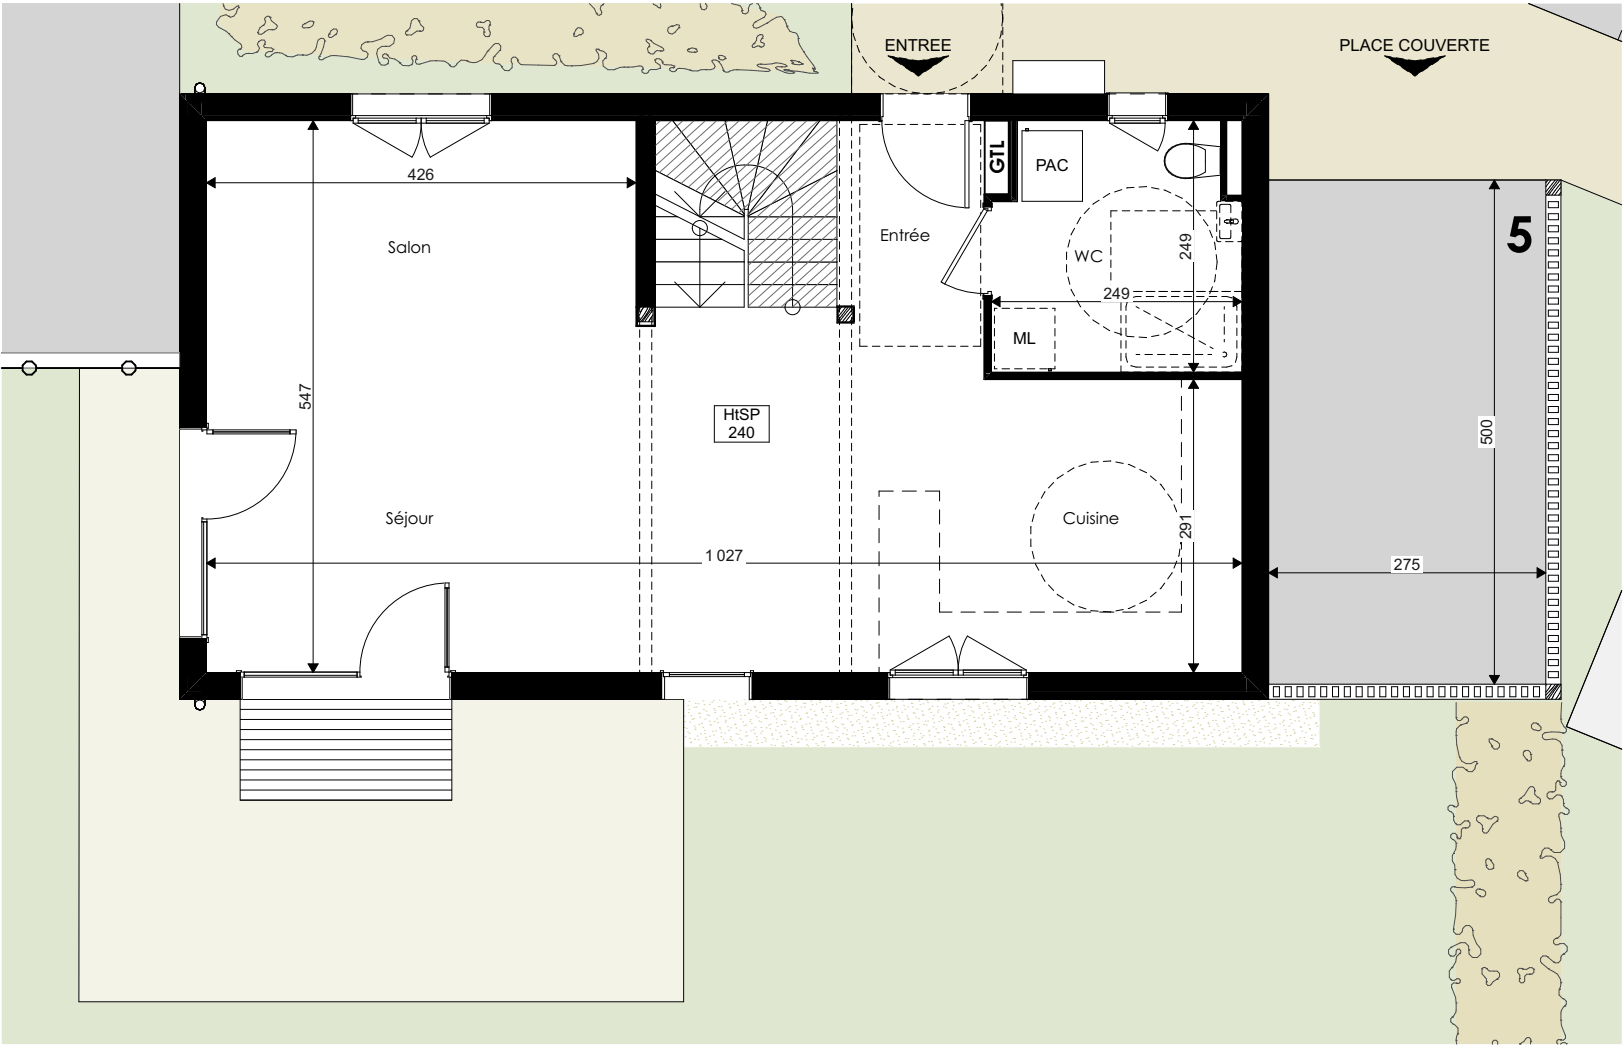

REZ DE JARDIN
Echelle 1:75

ETAGE
Echelle 1:75

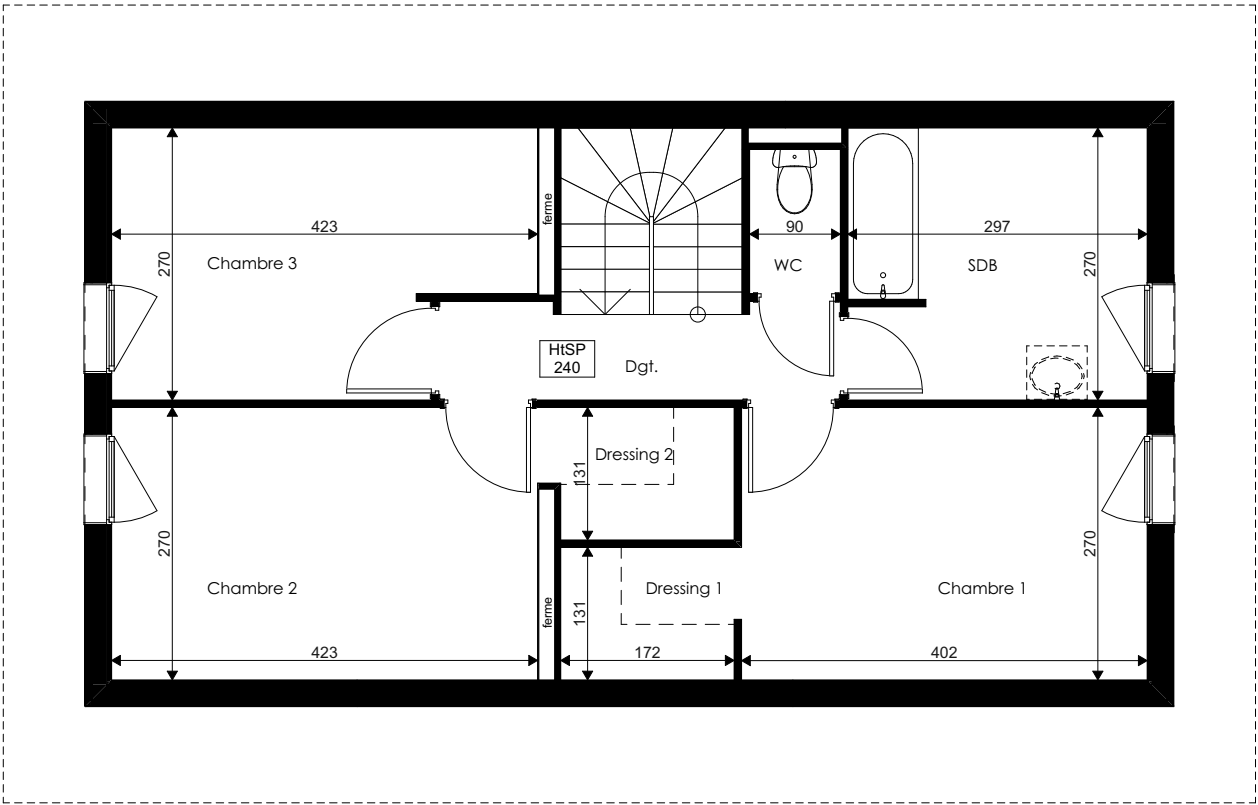

PLAN DE VENTE
Villa 01 Type T4

SURFACES REZ DE JARDIN


Dénomination	Surface utile	Surface Hab
Entrée Cuisine Séjour	49,23	46,94
WC	5,82	5,82
Total Rez de jardin	55,05 m ²	52,76 m ²

SURFACES ETAGE

Dénomination	Surface utile	Surface Hab
Dressing 1	2,31	2,31
Chambre 2	11,42	11,42
Dressing 2	2,43	2,43
Chambre 3	10,28	10,28
SDB	7,96	7,96
WC	1,29	1,29
Dégagement	3,65	3,65
Total Etage	50,21 m ²	50,21 m ²
Total surfaces	105,26 m ²	102,97 m ²

SURFACES ANNEXES

Dénomination	Surface
Place privative couverte	13,20
Place privative extérieure n°6	13,50
Jardin y compris terrasse	123,00

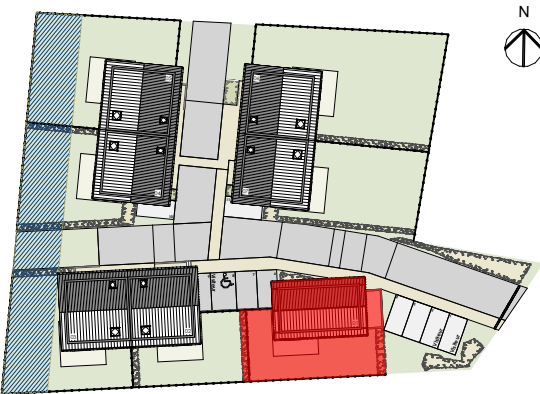

Nota : Des modifications sont susceptibles d'être apportées à ce plan en fonction des nécessités techniques, administratives et/ou réglementaires.
Les surfaces, côtes, niveaux intérieurs et extérieurs, les retombées de poutre, faux-plafonds, gaines, équipements sanitaires et formats des carrelages sont figurés à titre indicatif.
Les appareils ménagers, le mobilier et les végétaux ne sont pas fournis. La surface de chaque pièce est calculée avec son éventuel placard.