



Les Jardins d'Amandine
74800 Amancy

C&V
H A B I T A T
14, Route de Rumilly - MEYTHET - 74960 ANNECY
Tél : 04 50 24 60 90 - www.cv-habitat.com

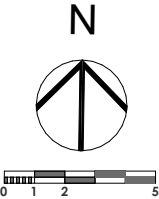

PLAN MASSE

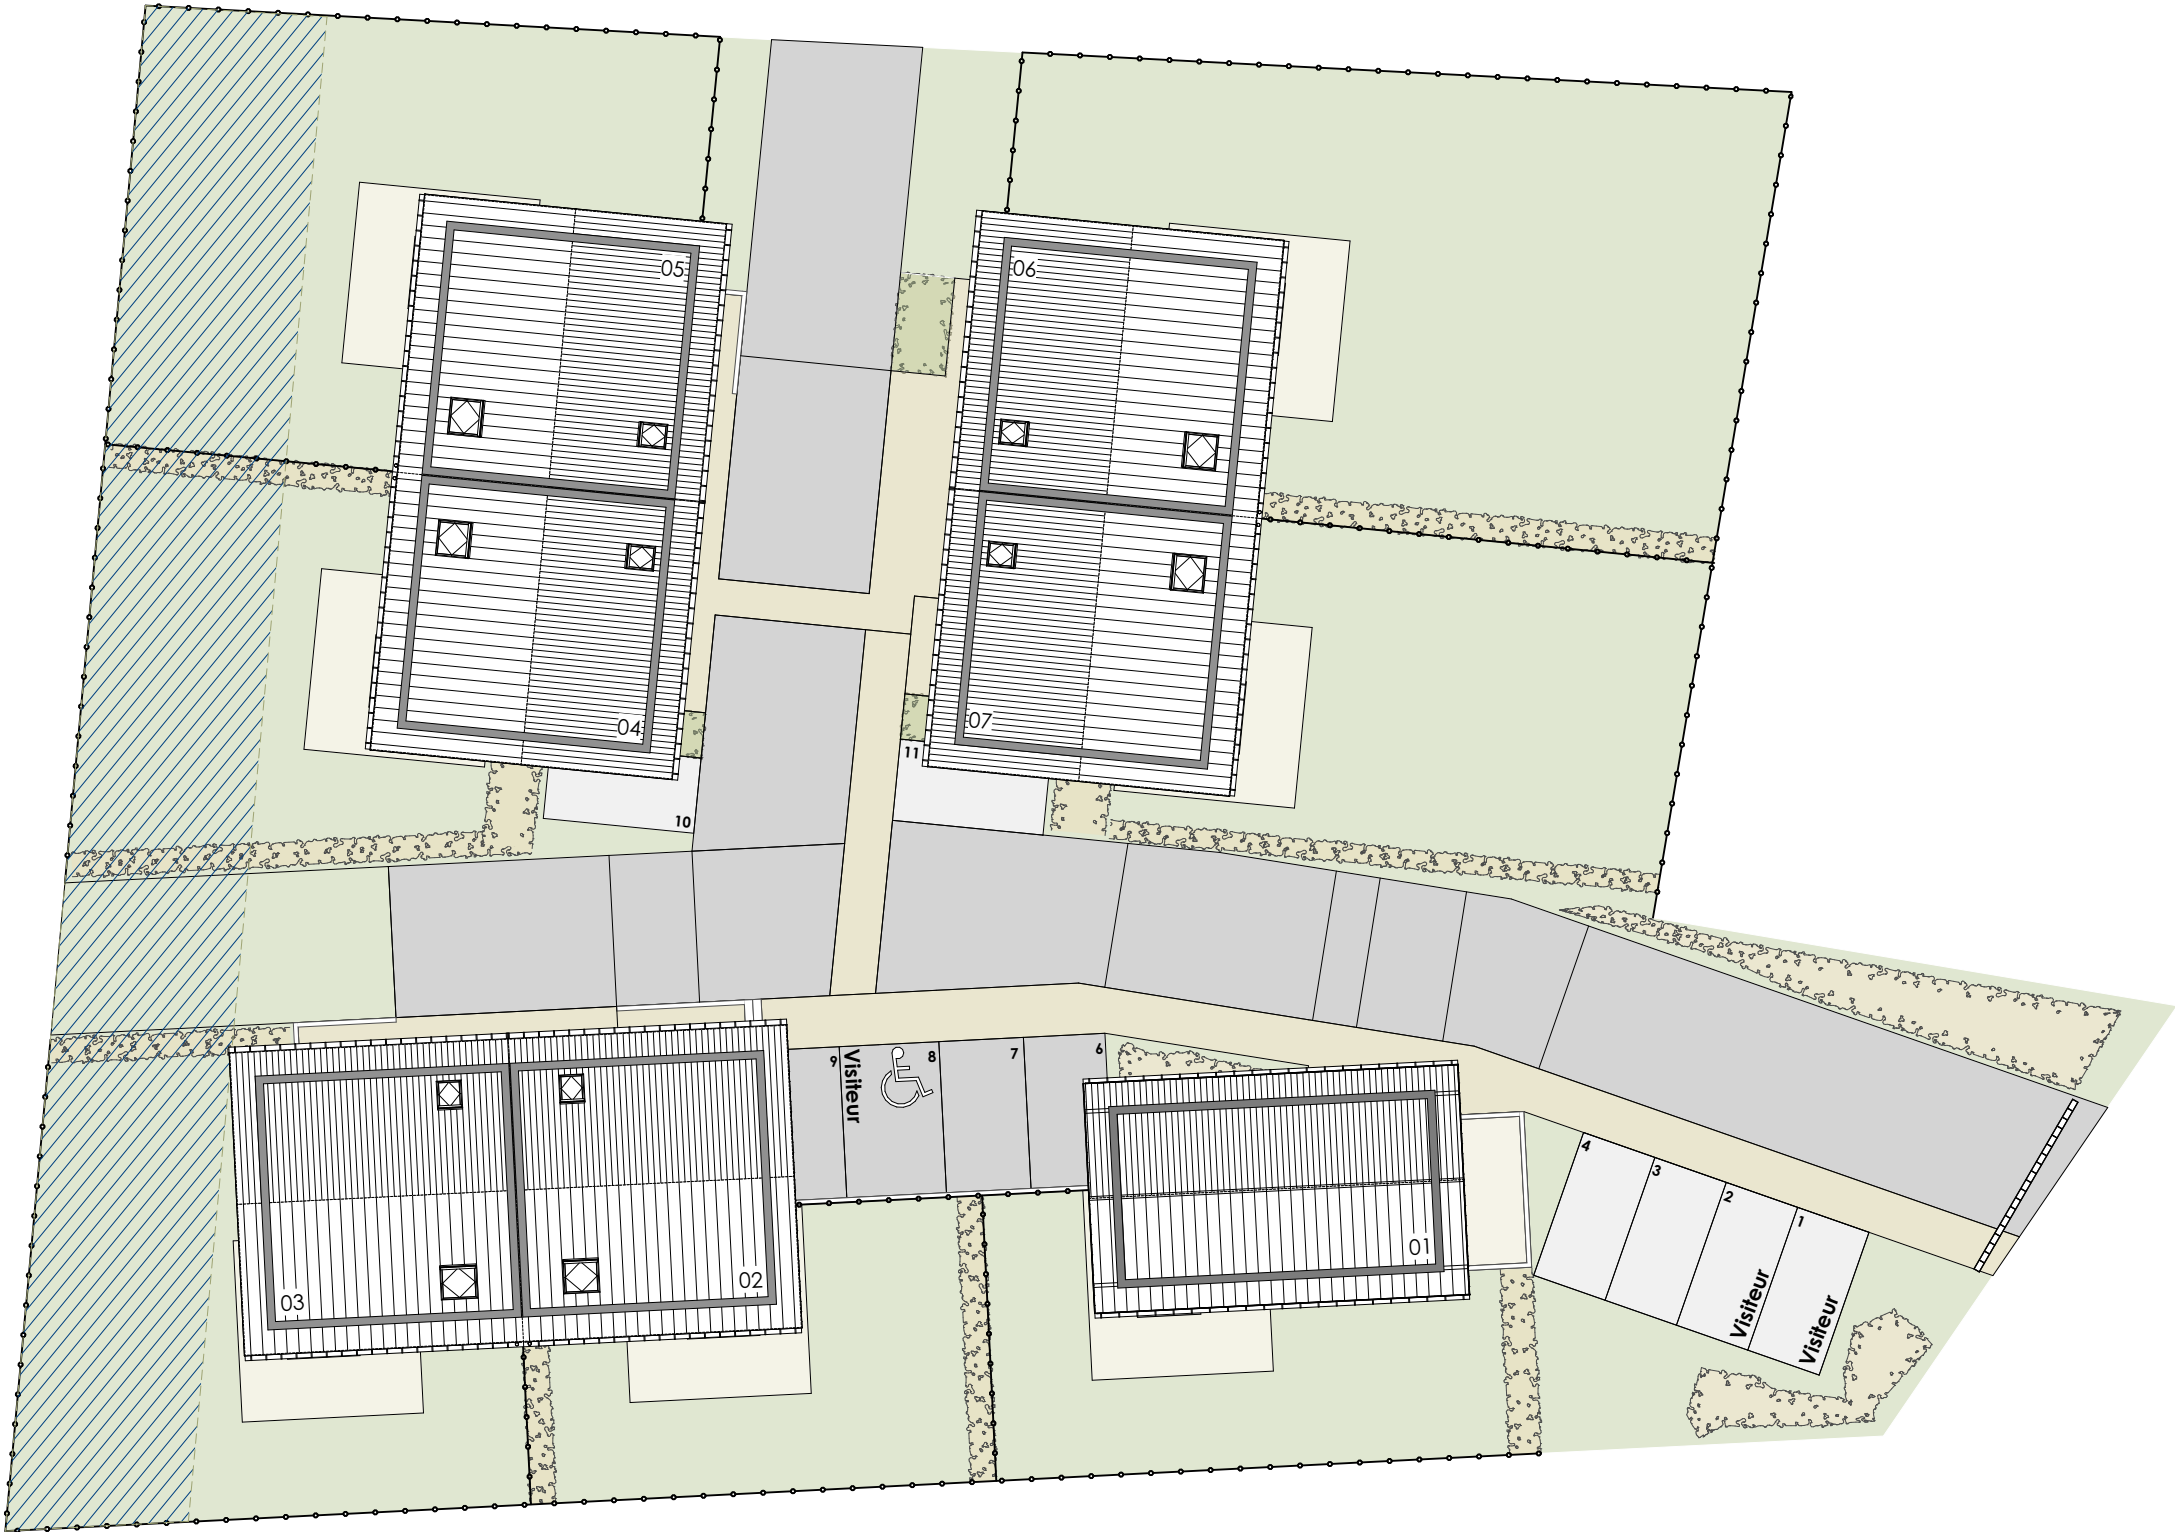

Nota : Des modifications sont susceptibles d'être apportées à ce plan en fonction des nécessités techniques, administratives et/ou réglementaires.
Les surfaces, côtes, niveaux intérieurs et extérieurs, les retombées de poutre, faux-plafonds, gaines, équipements sanitaires et formats des carrelages sont figurés à titre indicatif.
Les appareils ménagers, le mobilier et les végétaux ne sont pas fournis. La surface de chaque pièce est calculée avec son éventuel placard.