




LES JARDINS DE CHLOÉ
74800 - VALLIERES SUR FIERS


PLAN DE VENTE

LOT 5

Type 4

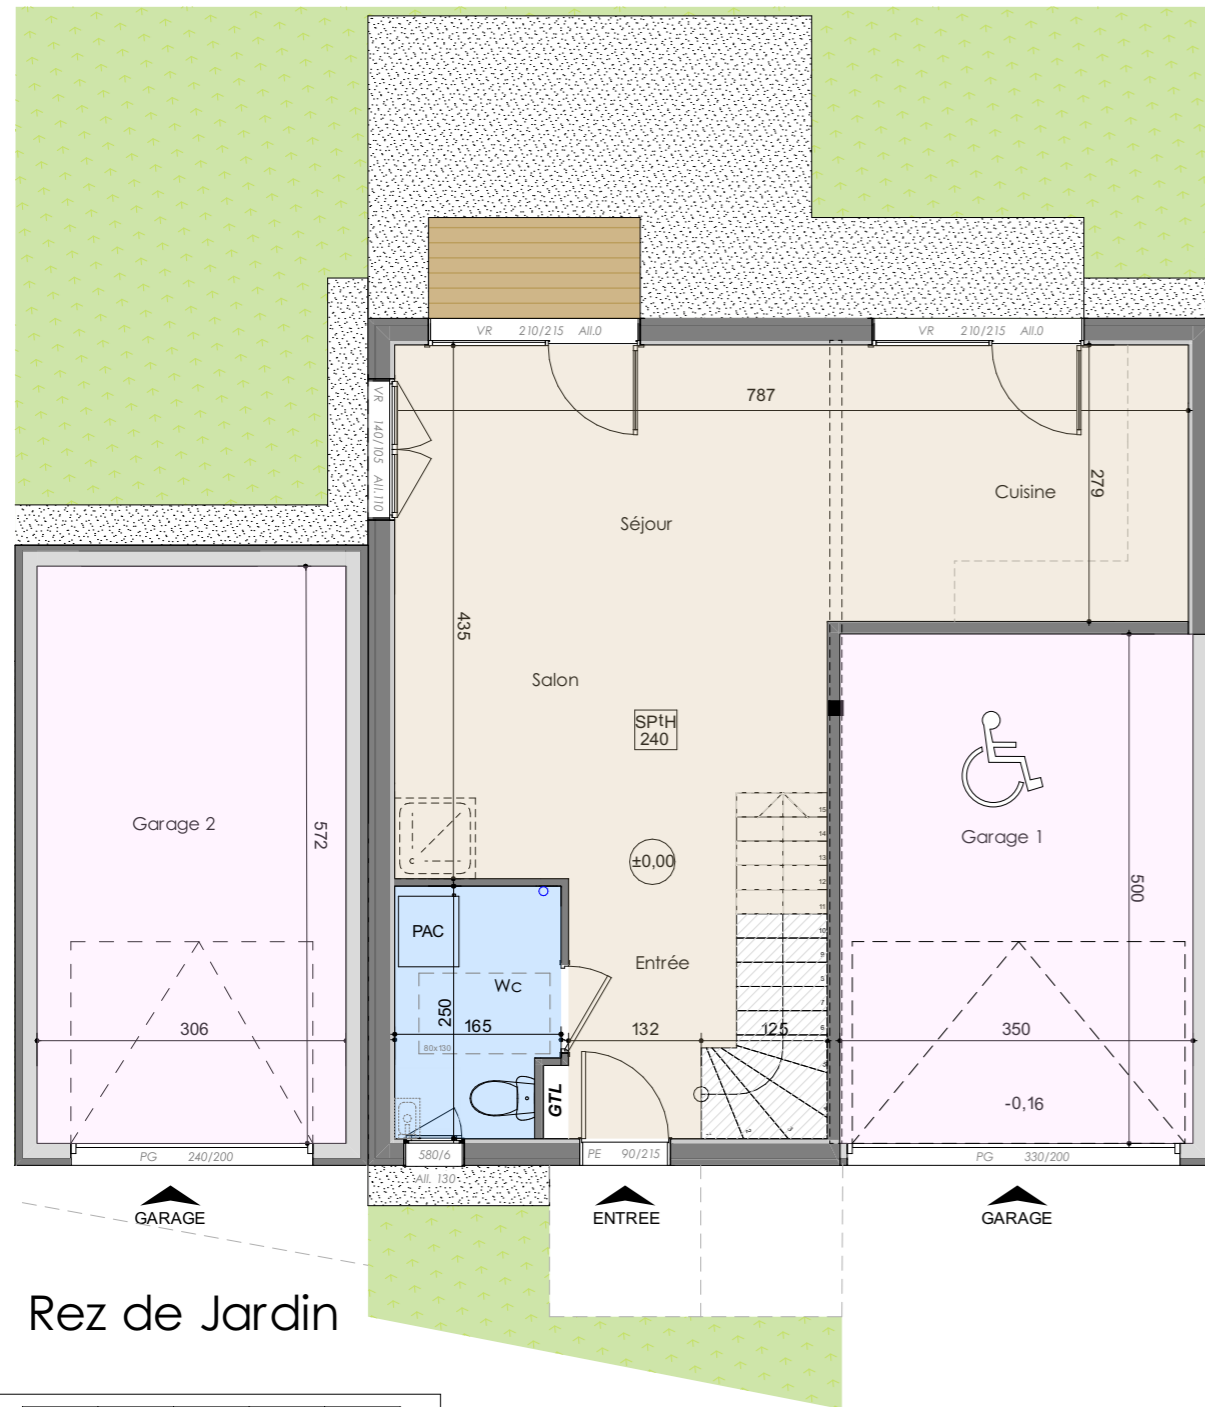

Rez de Jardin

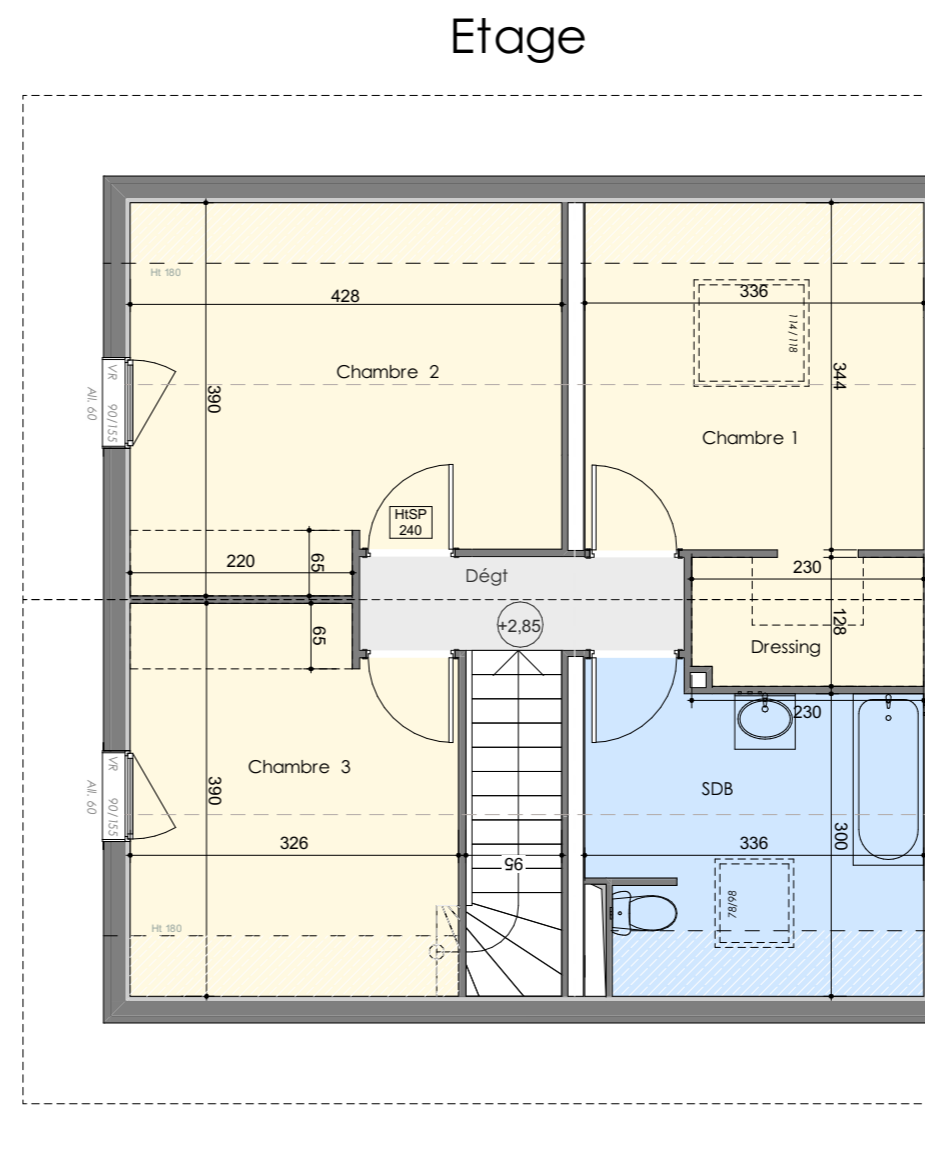

Etage

SURFACES REZ DE JARDIN


Dénominations	Surface utile	Surface habitable
Entrée, séjour, cuisine, salon	39,30 m ²	36,98 m ²
WC	3,91 m ²	3,95 m ²
Total Rez de jardin	43,21 m²	40,93 m²

SURFACES ETAGE

Dénominations	Surface utile	Surface habitable
Dégagement	2,98 m ²	2,98 m ²
Salle de bain	10,07 m ²	8,26 m ²
Dressing	2,96 m ²	2,96 m ²
Chambre 1	11,57 m ²	9,55 m ²
Chambre 2	15,71 m ²	13,14 m ²
Chambre 3	12,11 m ²	10,16 m ²
Total Etage	55,40 m²	47,05 m²
TOTALE SURFACE	98,96 m²	87,84 m²

SURFACES ANNEXES

Annexes	Surface
Place privative intérieure 1	17,50 m ²
Place privative intérieure 2	17,55 m ²
Place privative extérieure	12,50 m ²
Superficie parcelle	200 m ²

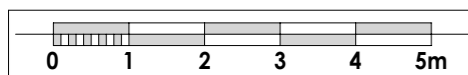

Nota : Des modifications sont susceptibles d'être apportées à ce plan en fonction des nécessités techniques, administratives et/ou réglementaires.
Les surfaces, côtes, niveaux intérieurs et extérieurs, les retombées de poutre, faux-plafonds, gaines, équipements sanitaires et formats des carrelages sont figurés à titre indicatif.
Les appareils ménagers, le mobilier et les végétaux ne sont pas fournis. La surface de chaque pièce est calculée avec son éventuel placard

