



# C&V

## HABITAT

### PLAN DE VENTE

**Lot 1** **Type T5**

#### SURFACES REZ DE JARDIN


	Surface utile en m <sup>2</sup>	Surface habitable en m <sup>2</sup>
Chambre 1	13,15	13,15
Douche	3,30	3,30
Entrée - Séjour - Cuisine - Salon	40,06	37,78
WC	3,90	3,90
<b>Total Rez de jardin</b>	<b>60,41 m<sup>2</sup></b>	<b>58,13 m<sup>2</sup></b>

#### SURFACES ETAGE


	Surface utile en m <sup>2</sup>	Surface habitable en m <sup>2</sup>
Chambre 2	13,48	11,43
Chambre 3	13,34	11,28
Chambre 4	10,11	8,31
Dégagement	2,93	2,93
Dressing 1	2,61	1,94
Dressing 2	3,64	2,75
SdB	9,57	8,20
<b>Total Etage</b>	<b>55,68 m<sup>2</sup></b>	<b>46,84 m<sup>2</sup></b>
<b>TOTAL SURFACE</b>	<b>116,09 m<sup>2</sup></b>	<b>104,97 m<sup>2</sup></b>

#### SURFACES ANNEXES

	Surface en m <sup>2</sup>
Garage	17,50
Place privative extérieure	12,50
Superficie parcelle	320 Stationnement inclus

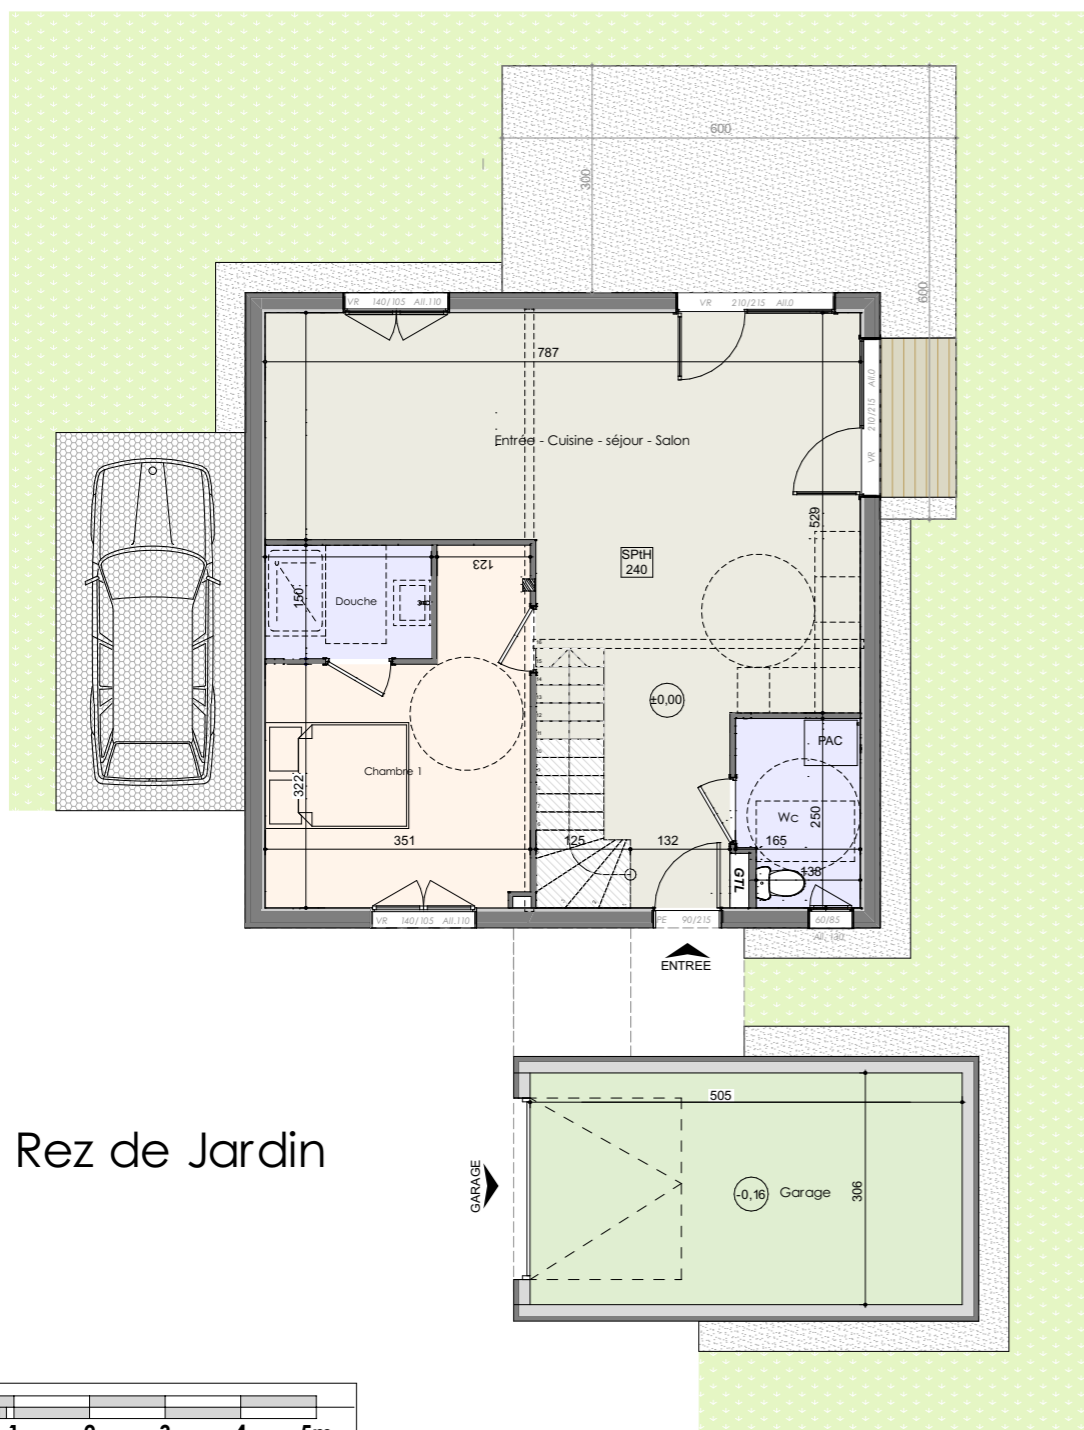

#### Etage

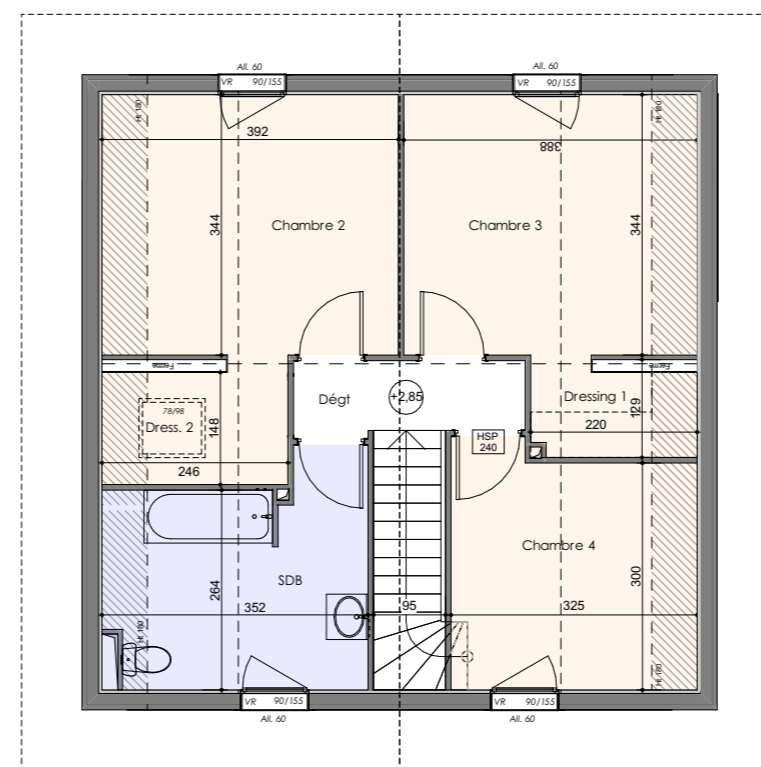

Nota : Des modifications sont susceptibles d'être apportées à ce plan en fonction des nécessités techniques, administratives et/ou réglementaires.  
 Les surfaces, côtes, niveaux intérieurs et extérieurs, les retombées de poutre, faux-plafonds, gaines, équipements sanitaires et formats des carrelages sont figurés à titre indicatif.  
 Les appareils ménagers, le mobilier et les végétaux ne sont pas fournis. La surface de chaque pièce est calculée avec son éventuel placard

