

NOMS CLIENTS : Mme et M.

Emargement CLIENT :

Date :

Signature :

Dessiné le : 22/01/2026 par : JG

contrôlé par : .....



14, route de Rumilly - MEYTHET - 74960 ANNECY

" Villas Voltaire "

Modèle ELEGANCE 124

16, Chemin du Treige

SEYNOD - 74

LOT ... - PLAN CUISINE


- Applique Simple Allumage
- Plafonnier Simple Allumage
- Applique Va et Vient
- Plafonnier Va et Vient
- Sonnette
- Prise étanche

- Prise
- Prise en hauteur
- Prise 20A+T
- Prise Télé
- Prise RJ45
- Radiateur
- Convecteur


- Déflecteur de fumée

Echelle : 1:50

VUE EN PLAN

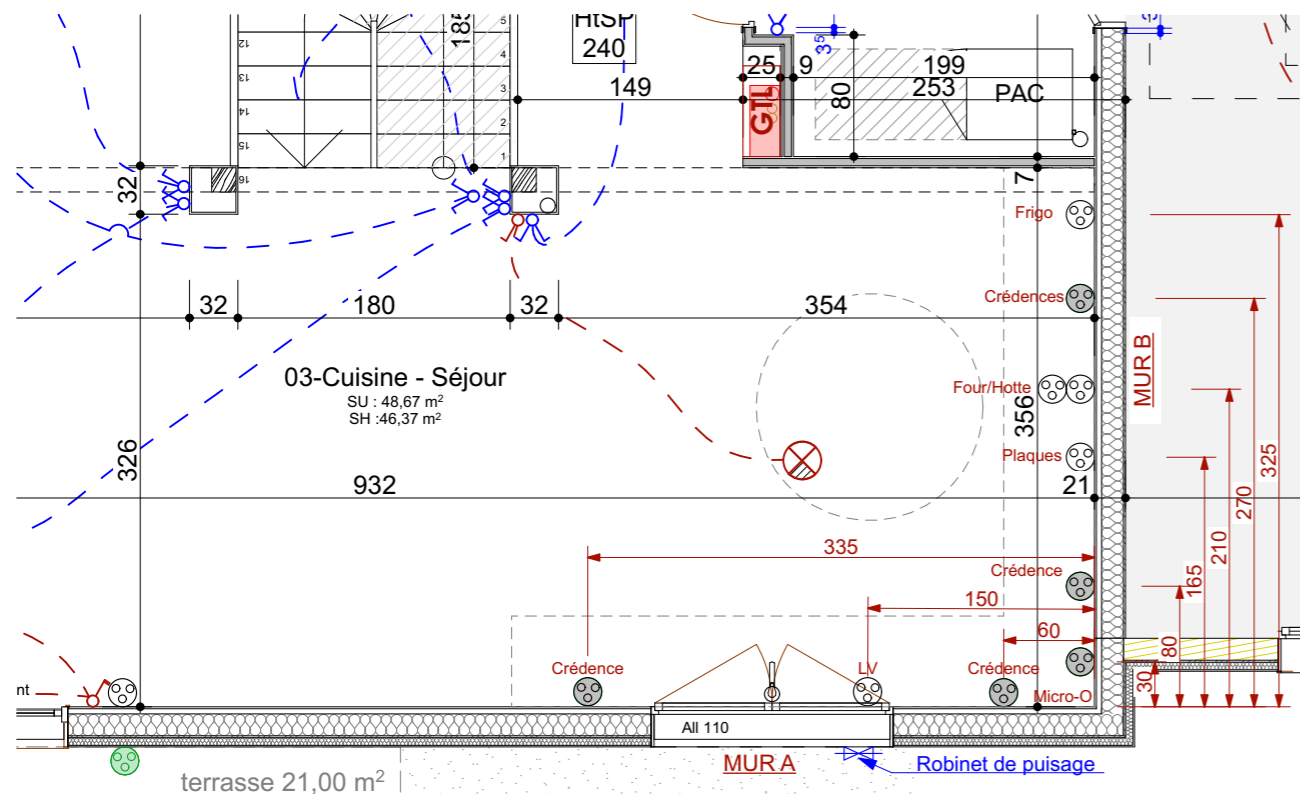

ÉLÉVATION MUR A

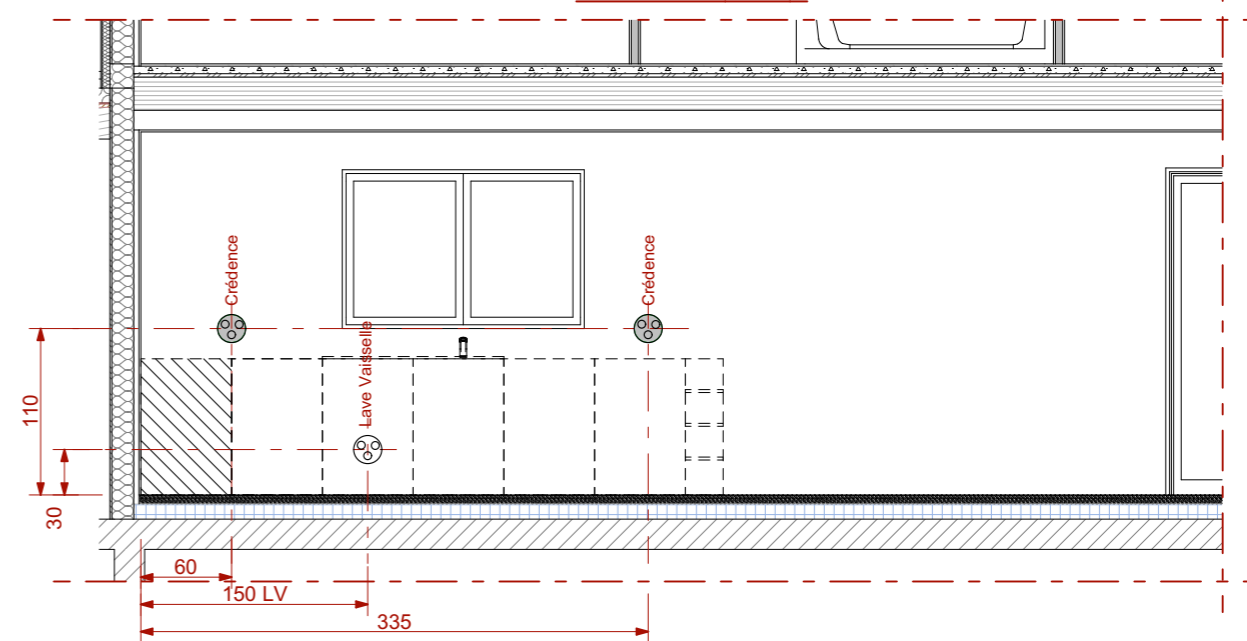

ÉLÉVATION MUR B

