



Les Horizons d'Apoline La Chapelle d'Abondance

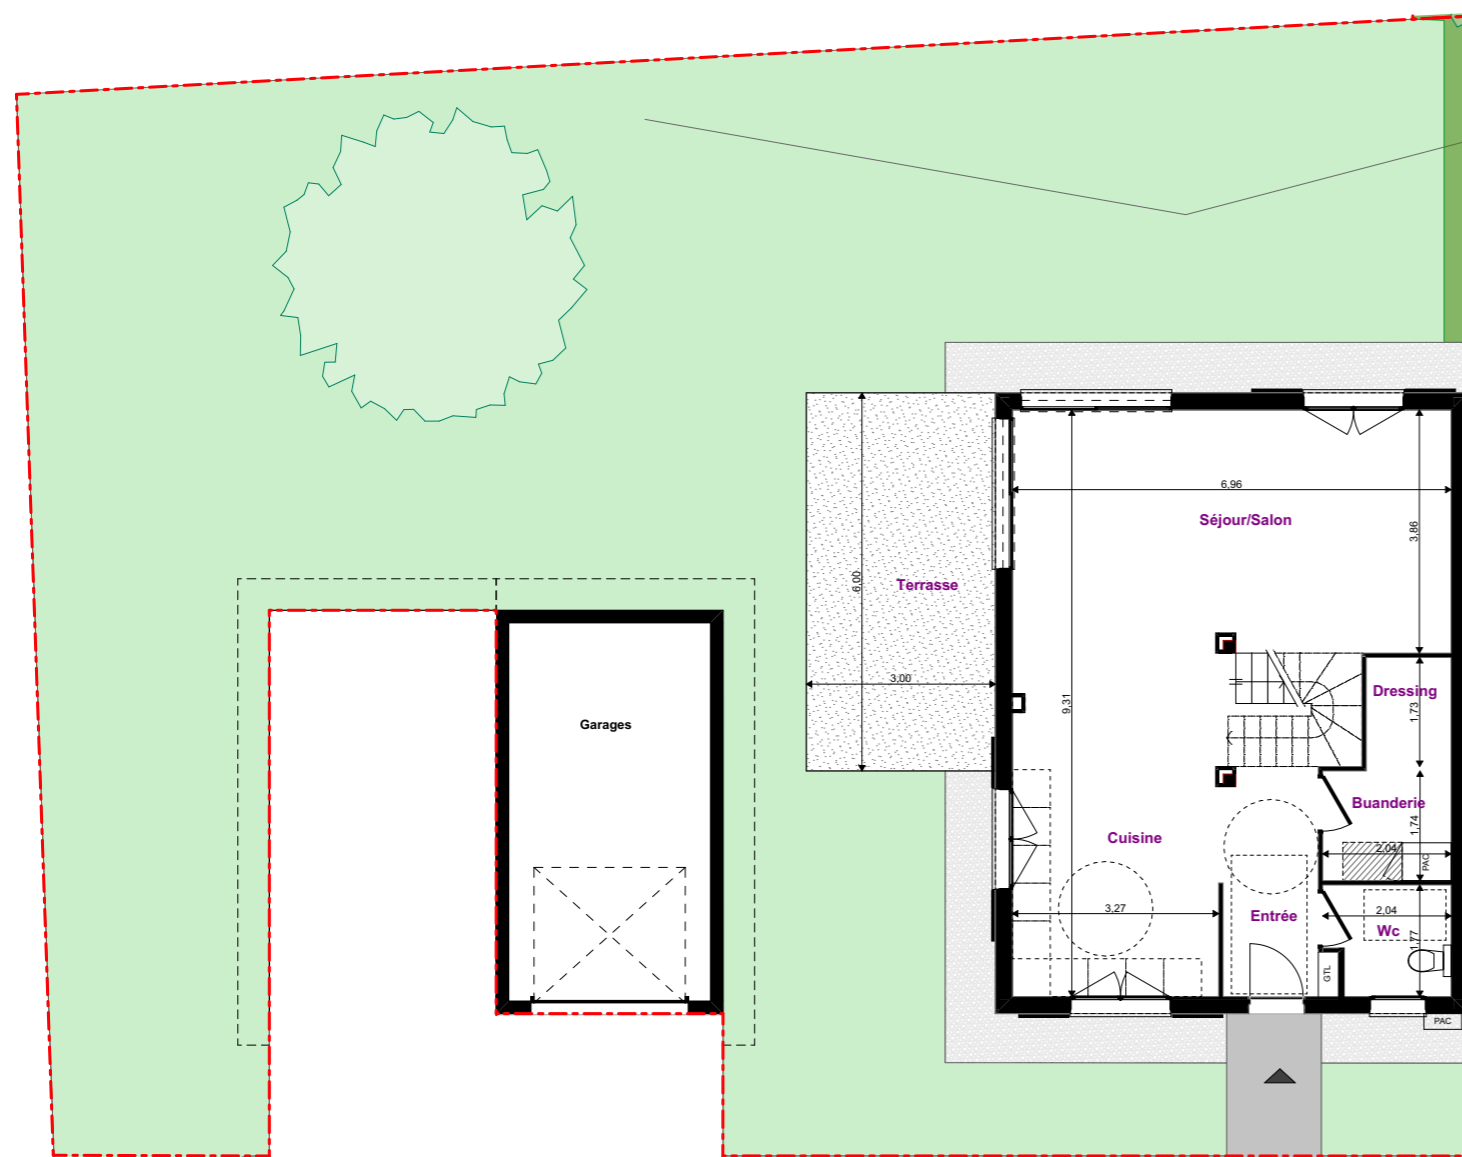


Rez de jardin

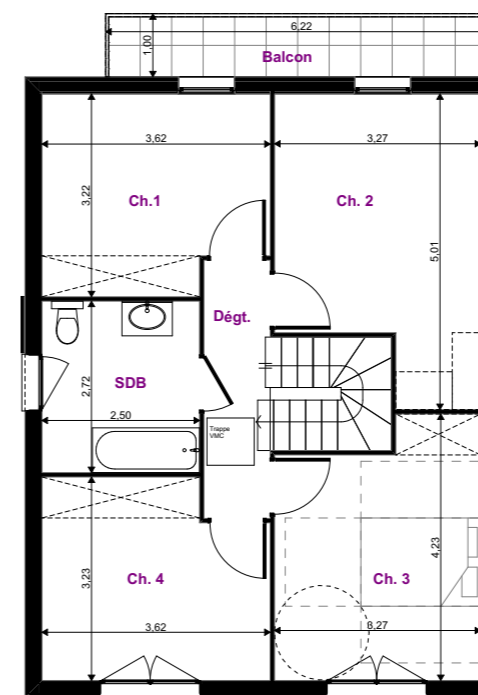

Etage

Nota : Des modifications sont susceptibles d'être apportées à ce plan en fonction des nécessités techniques, administratives et/ou réglementaires.
Les surfaces, côtes, niveaux intérieurs et extérieurs, les retombées de poutre, faux-plafonds, gaines, équipements sanitaires et formats des carrelages sont figurés à titre indicatif.
Les appareils ménagers, le mobilier et les végétaux ne sont pas fournis. La surface de chaque pièce est calculée avec son éventuel placard

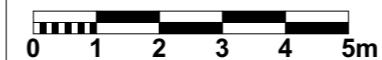

14, Route de Rumilly - MEYTHET - 74960 ANNECY
Tél 04.50.24.60.90 - www.cv-habitat.com

PLAN DE VENTE INITIAL

Lot A - T5

| | Utile | Habitable |
|----------------------------|-----------------------------|-----------------------------|
| Entrée, séjour, cuisine | 50.73 m ² | 50.73 m ² |
| Buanderie - Rangement | 5.96 m ² | 5.96 m ² |
| WC | 3.34 m ² | 3.34 m ² |
| Total Rez de jardin | 60.03 m² | 60.03 m² |
| Chambre 1 | 10.93 m ² | 10.93 m ² |
| Chambre 2 | 14.03 m ² | 14.03 m ² |
| Chambre 3 | 12.58 m ² | 12.58 m ² |
| Chambre 4 | 10.88 m ² | 10.88 m ² |
| Salle de bains | 6.80 m ² | 6.80 m ² |
| Dégagement | 4.30 m ² | 4.30 m ² |
| Total Etage | 59.52 m² | 59.52 m² |
| | 119.55 m² | 119.55 m² |

| | |
|-------------------------|-----------------------------|
| Garage | 19.20 m ² |
| Jardin Terrasse | 284.25 m ² |
| Balcon | 5.85 m ² |
| Surfaces annexes | 309.30 m² |

dont 1 place de stationnement extérieure

