



Les Horizons d'Apoline La Chapelle d'Abondance

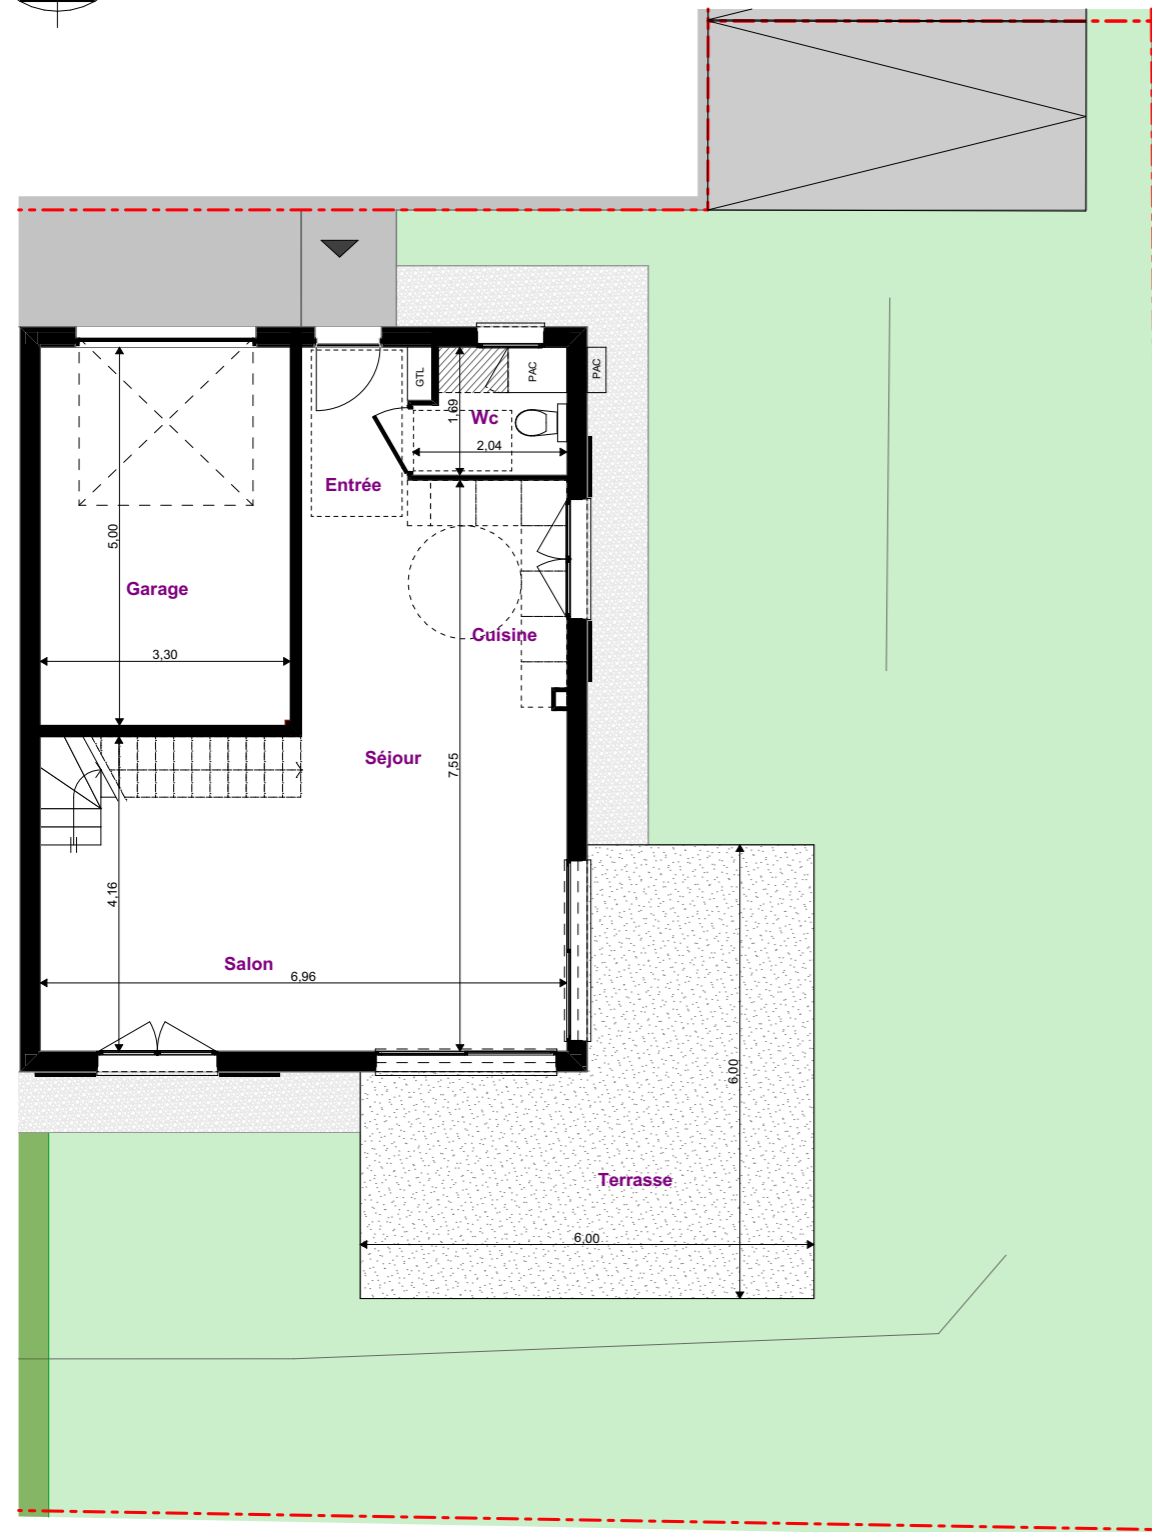

Rez de jardin

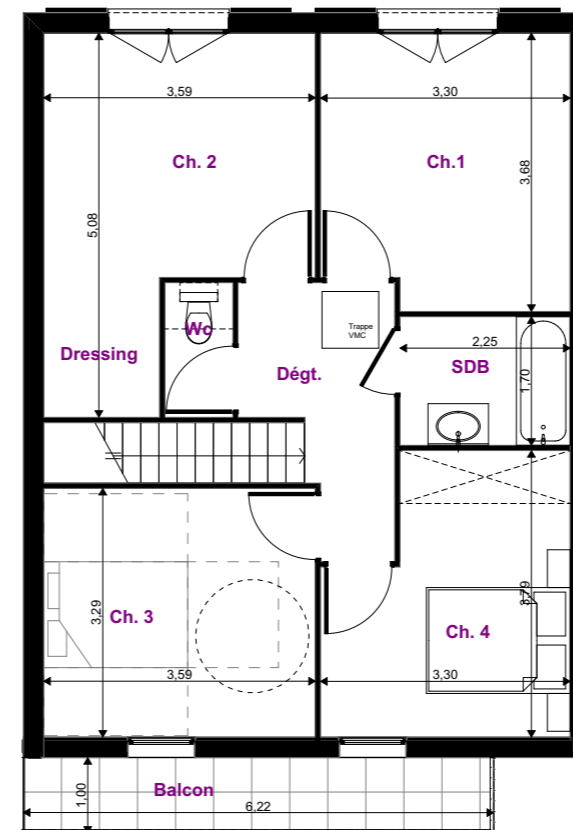

Etage

PLAN DE VENTE INITIAL

Lot C - T5

	Utile	Habitable
Entrée, séjour, cuisine	37.52 m ²	37.52 m ²
Bibliothèque - Rangement	2.69 m ²	2.69 m ²
WC	3.34 m ²	3.34 m ²
Total Rez de jardin	43.55 m²	43.55 m²
Chambre 1	11.67 m ²	11.67 m ²
Chambre 2	14.43 m ²	14.43 m ²
Chambre 3	11.81 m ²	11.81 m ²
Chambre 4	10.89 m ²	10.89 m ²
Salle de bains	3.83 m ²	3.83 m ²
Dégagement	5.74 m ²	5.74 m ²
Wc	1.60 m ²	1.60 m ²
Total Etage	59.97 m²	59.97 m²
	103.52 m²	103.52 m²

Garage	16.52 m ²
Jardin Terrasse	201.50 m ²
Balcon	5.85 m ²
Surfaces annexes	223.87 m²

dont 1 place de stationnement extérieure



Des modifications sont susceptibles d'être apportées à ce plan en fonction des nécessités techniques, administratives et/ou réglementaires.
Les surfaces, côtes, niveaux intérieurs et extérieurs, les retombées de poutre, faux-plafonds, gaines, équipements sanitaires et formats des carrelages sont figurés à titre indicatif.
Les appareils ménagers, le mobilier et les végétaux ne sont pas fournis. La surface de chaque pièce est calculée avec son éventuel placard

