

ALPINA 100M²

LOTS 4 | 5 | 6 | 7 | 8 | 9 | 11 | 12 | 14 | 15 | 16

Surfaces rez-de-jardin

Dénominations	Surface Utile	Surface Hab.
Cuisine Séjour Salon	39.12 m ²	36.80 m ²
WC	3.91 m ²	3.91 m ²
Total rez-de-jardin	43.03 m²	40.71 m²

Surfaces étage

Dénominations	Surface Utile	Surface Hab.
Dégagement	2.98 m ²	2.98 m ²
Chambre 1	11.57 m ²	9.55 m ²
Chambre 2	15.71 m ²	13.14 m ²
Chambre 3	12.11 m ²	10.16 m ²
Dressing	2.96 m ²	2.96 m ²
Salle de bains	10.07 m ²	8.26 m ²
Total étage	55.40 m²	47.05 m²


TOTAL SURFACE 98.43 m² 87.76 m²

Surfaces annexes


Dénominations	Surface
Garage	17.66 m ²

Nota : Des modifications sont susceptibles d'être apportées à ce plan en fonction des nécessités techniques, administratives et/ou réglementaires. Les surfaces, côtés, niveaux intérieurs et extérieurs, les retombées de poutre, faux-plafonds, gaines, équipements sanitaires et formats des carrelages sont figurés à titre indicatif. Les appareils ménagers, le mobilier et les végétaux ne sont pas fournis. La surface de chaque pièce est calculée avec son éventuel placard.

Rez-de-Chaussée

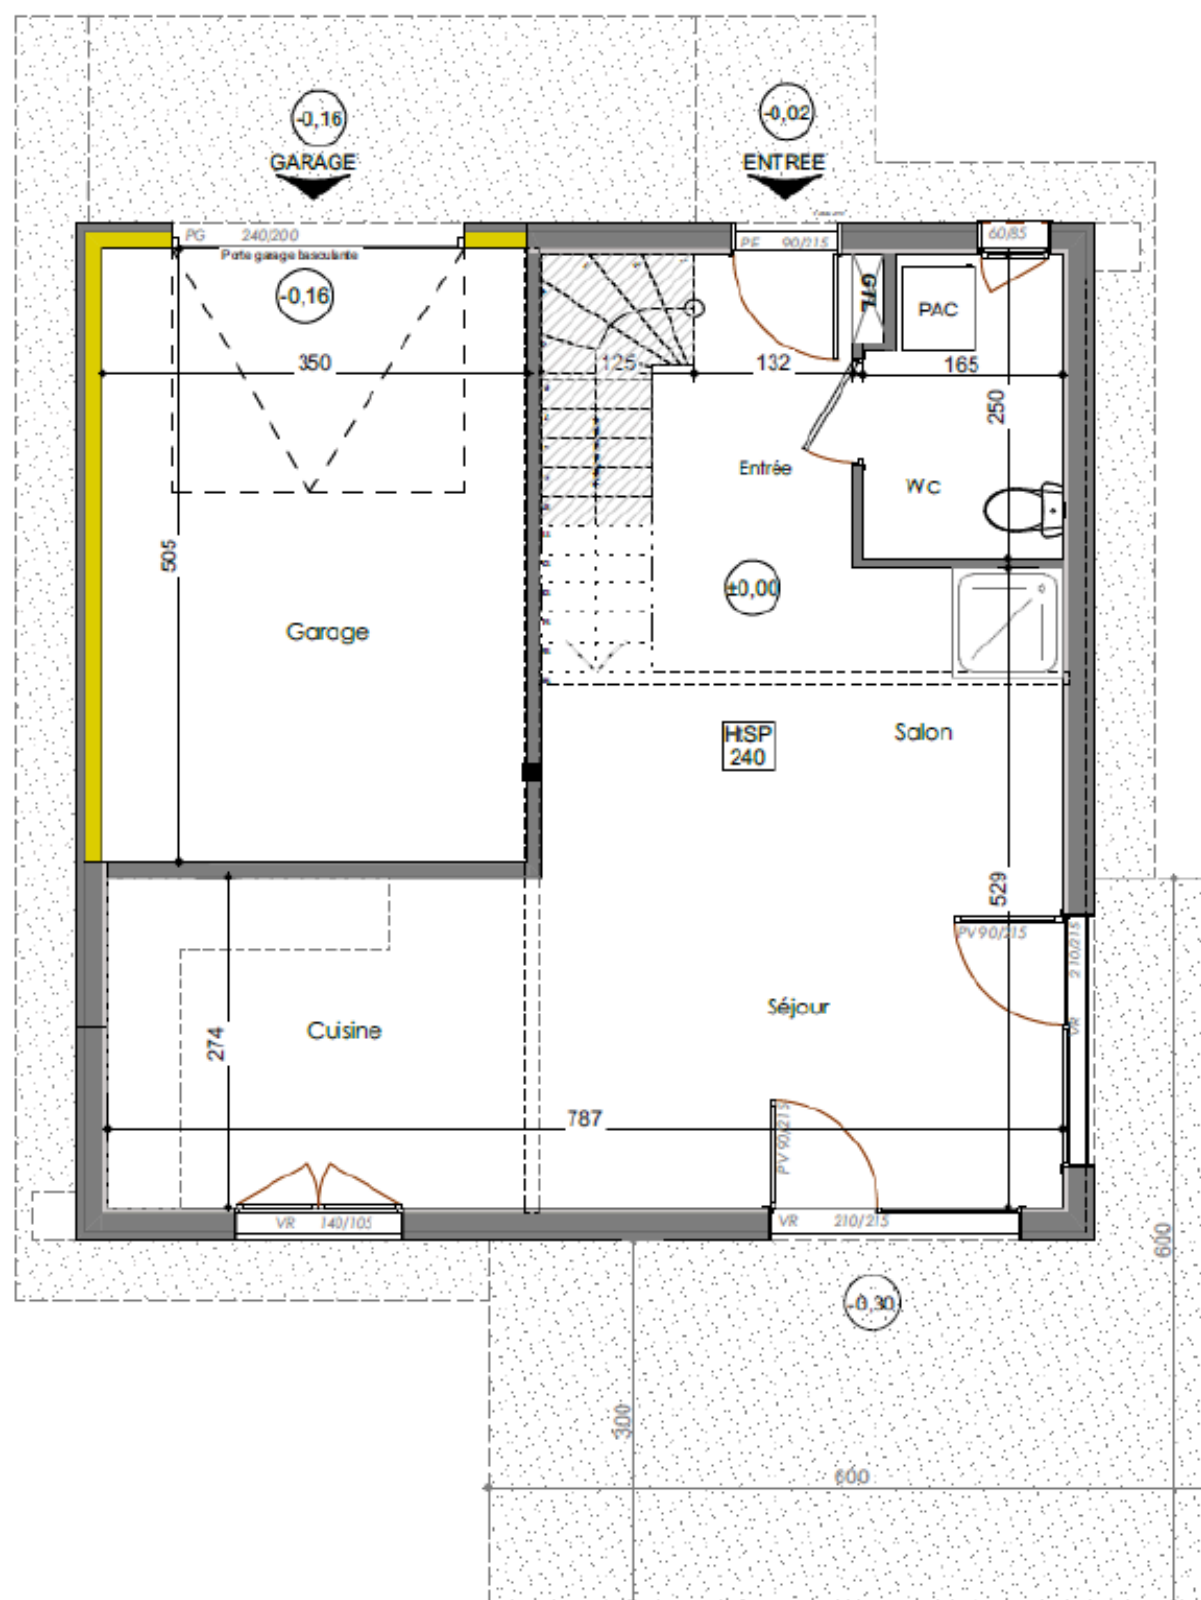

Étage

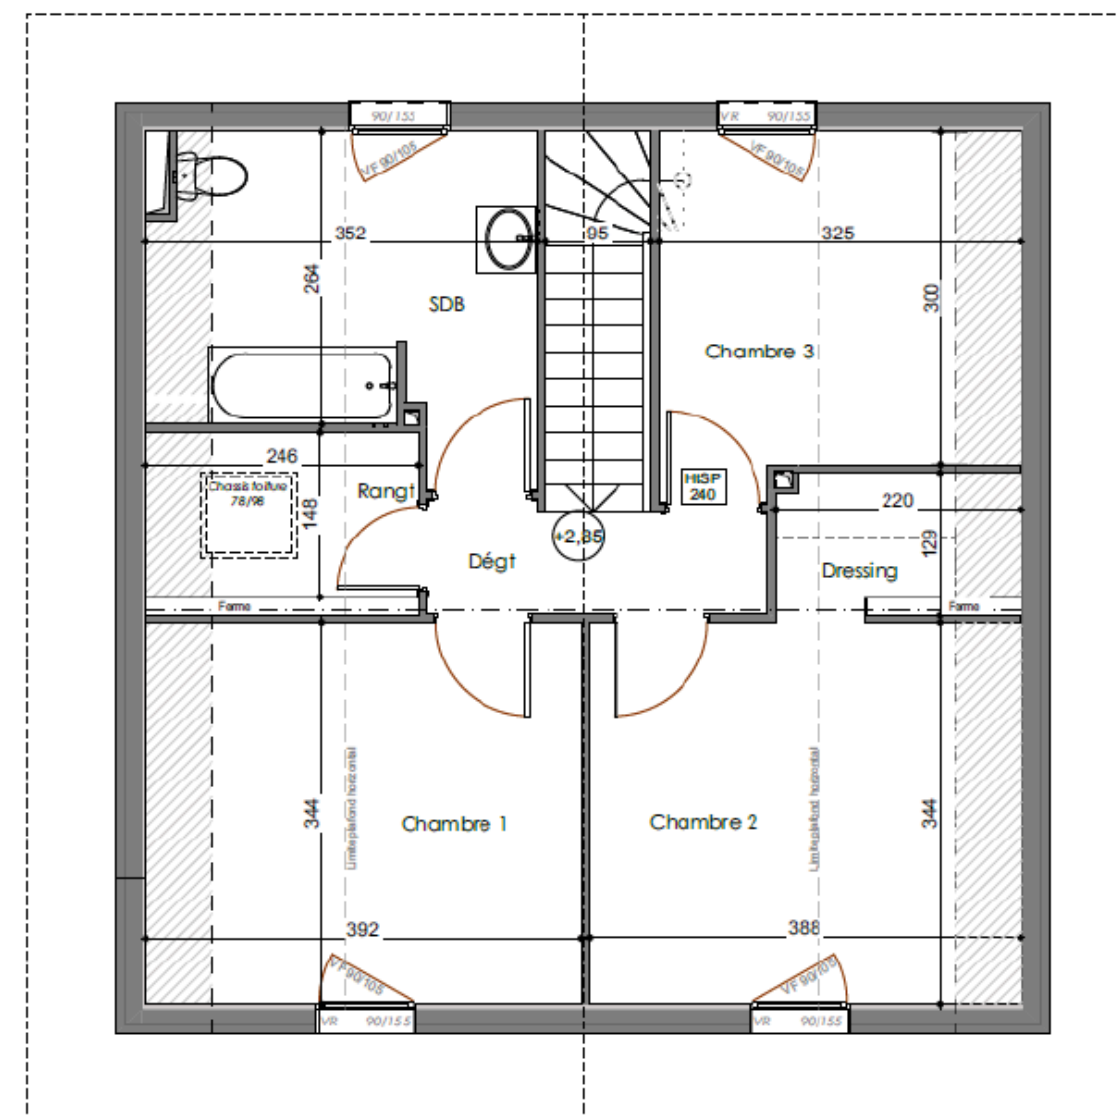

Surfaces des parcelles

Numéro de lot	Surface
Lot 4	415m ²
Lot 5	403m ²
Lot 6	403m ²
Lot 7	400m ²
Lot 8	420m ²
Lot 9	437m ²
Lot 11	405m ²
Lot 12	406m ²
Lot 14	410m ²
Lot 15	413m ²
Lot 16	412m ²