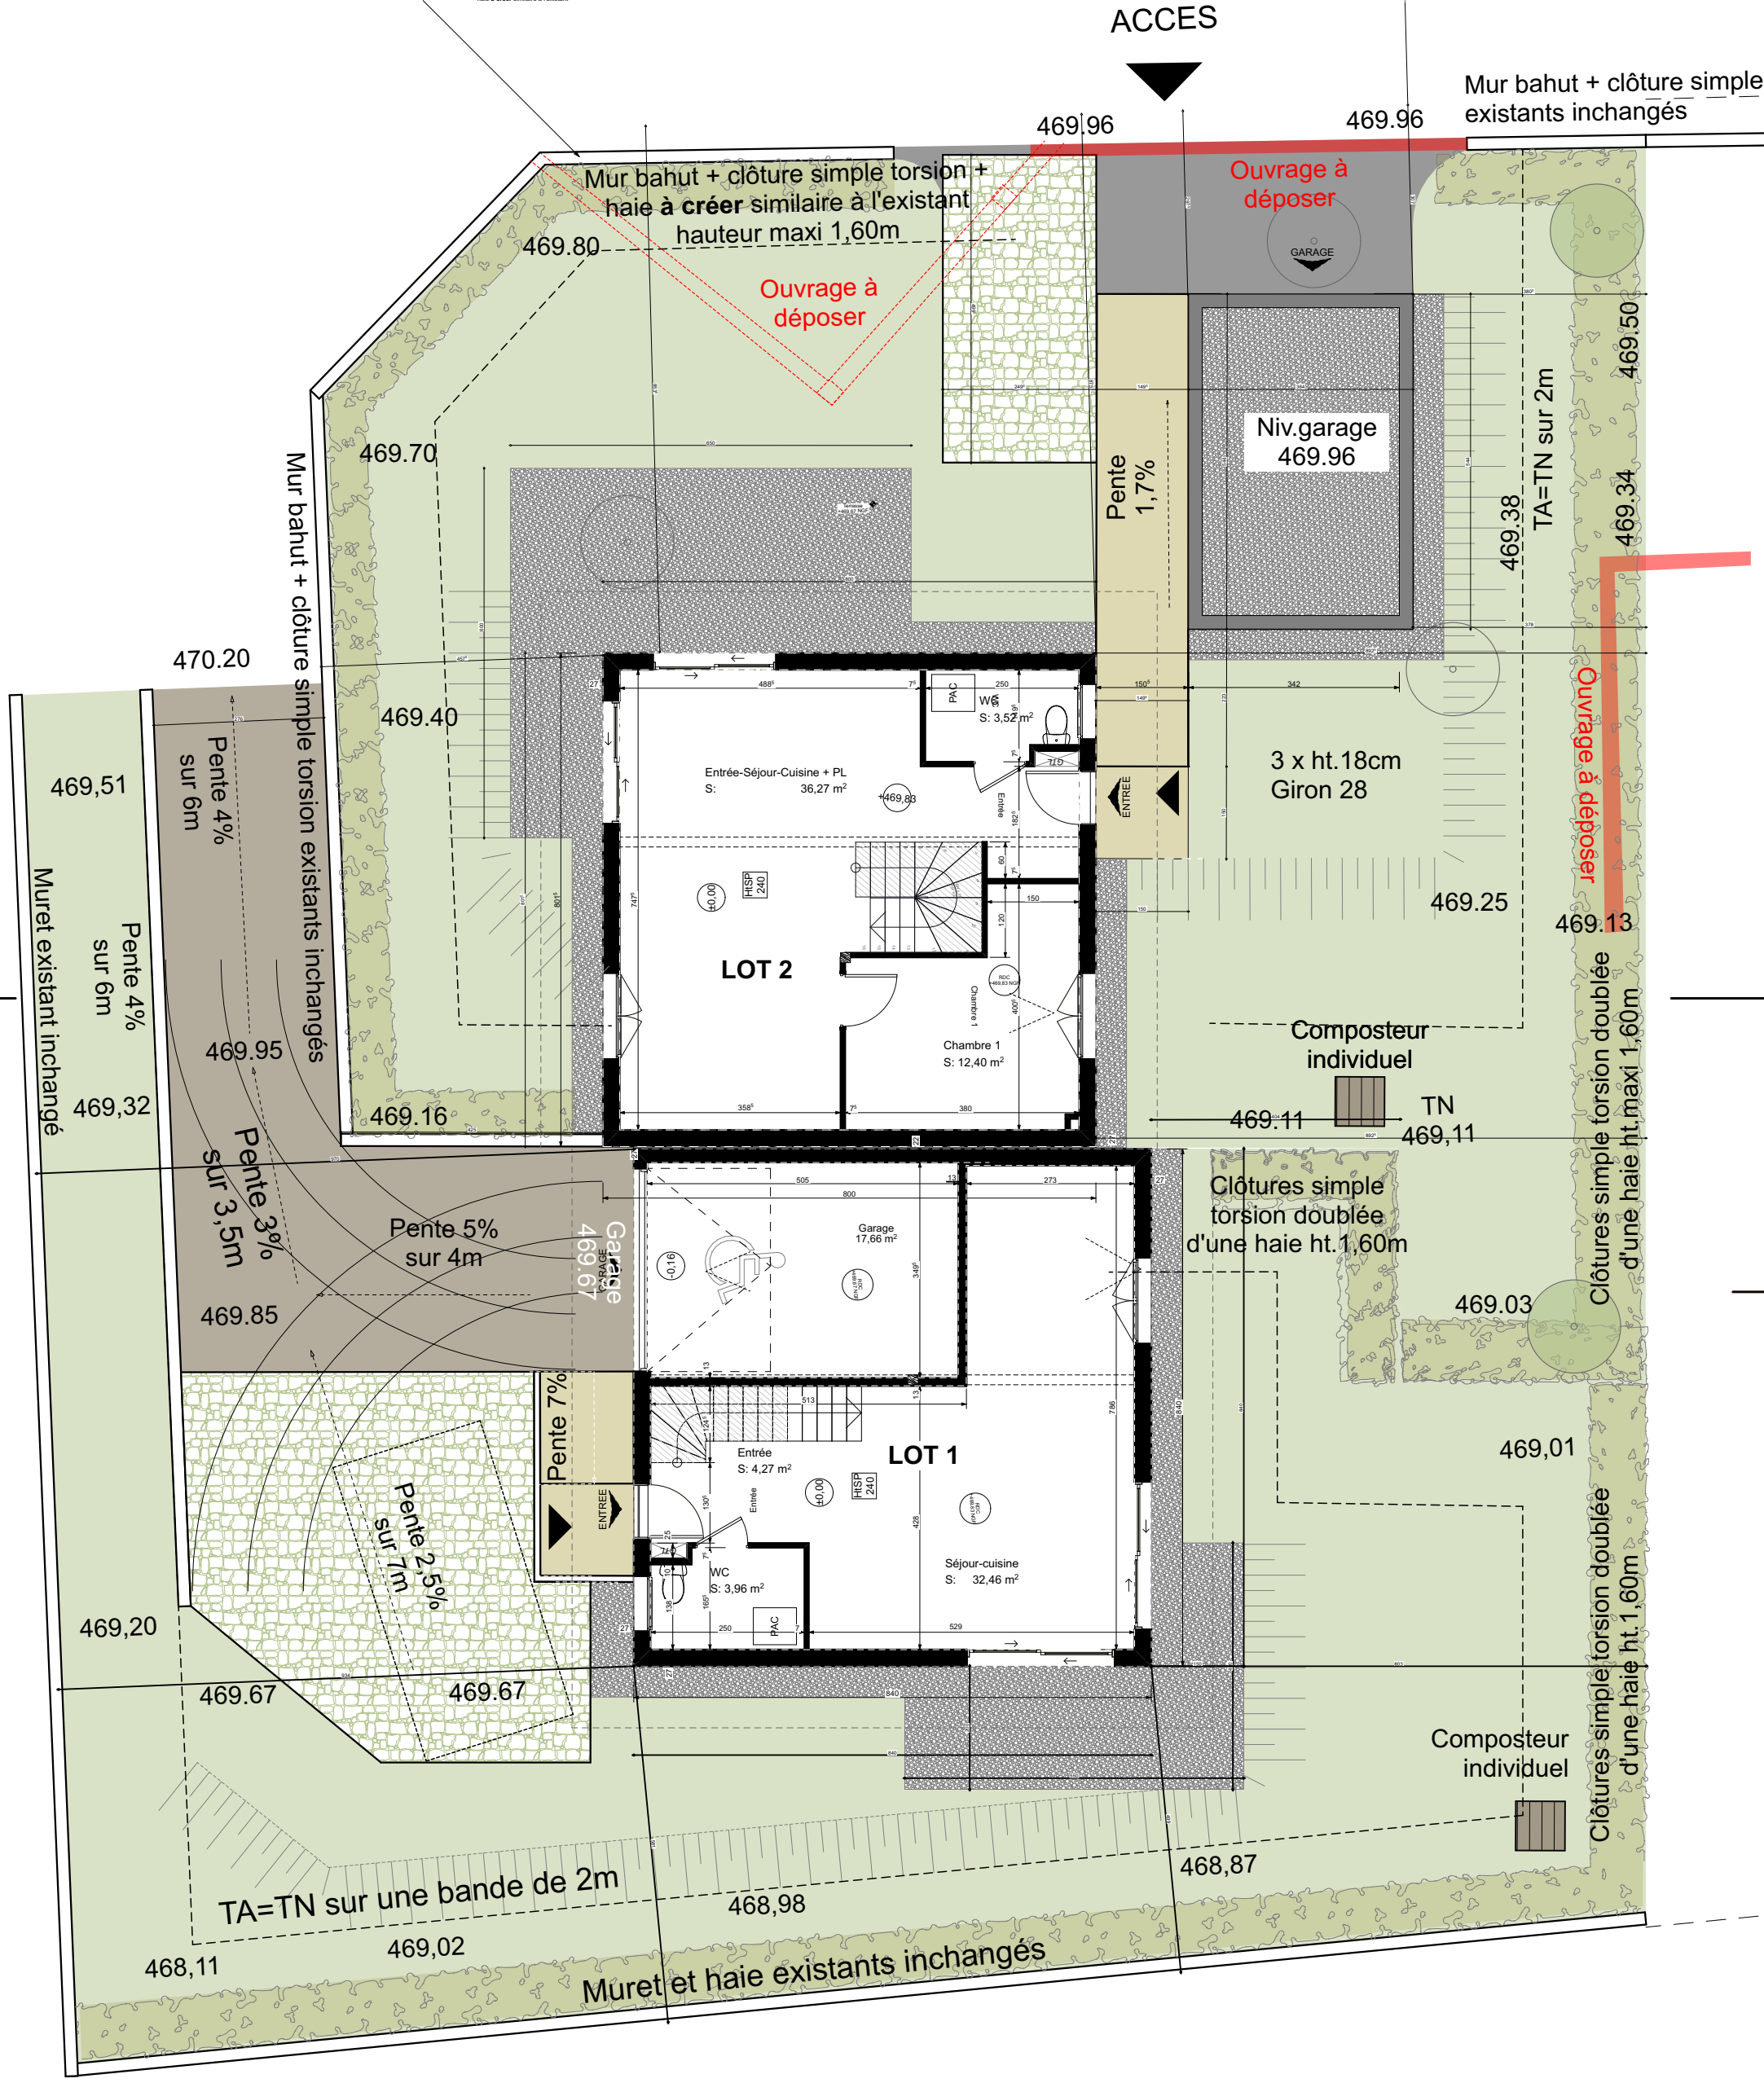

Annexes_

RDC

#Société du Client
24, avenue Berthollet
74 000 ANNECY

DEMANDE DE PERMIS DE CONSTRUIRE

#Description du Projet SAINT-JORIOZ

CAMP ARCHITECTURE
296, Route d'Annecy
74 410 DUINGT
04 50 52 42 27
agence@camp-architecture.fr

1:100 ème | A3 | Le 31/08/2026