

ALPINA 100M²

LOT 01 & LOT 02



Surfaces rez-de-jardin

Dénominations

Cuisine | Séjour | Salon
WC

Surface Utile

39.12 m²
3.91 m²

Surface Hab.

36.80 m²
3.91 m²

Total rez-de-jardin

43.03 m²

40.71 m²

Surfaces étage

Dénominations

Dégagement
Chambre 1
Chambre 2
Chambre 3
Dressing
Salle de bains

Surface Utile

2.98 m²
11.57 m²
15.71 m²
12.11 m²
2.96 m²
10.07 m²

Surface Hab.

2.98 m²
9.55 m²
13.14 m²
10.16 m²
2.96 m²
8.26 m²

Total étage

55.40 m²

47.05 m²

TOTAL SURFACE

98.43 m²

87.76 m²

Surfaces annexes

Dénominations


Garage
Parcelle

Surface

17.66 m²
409 m²

Nota : Plan non contractuel. Des modifications sont susceptibles d'être apportée à ce plan en fonction des nécessités techniques, administratives et/ou réglementaires. Les surfaces, côtés, niveaux intérieurs et extérieurs, les retombées de poutre, faux-plafonds, gaines, équipements sanitaires et formats des carrelages sont figurés à titre indicatif. Les appareils ménagers, le mobilier et les végétaux ne sont pas fournis. La surface de chaque pièce est calculée avec son éventuel placard.

Rez-de-Chaussée

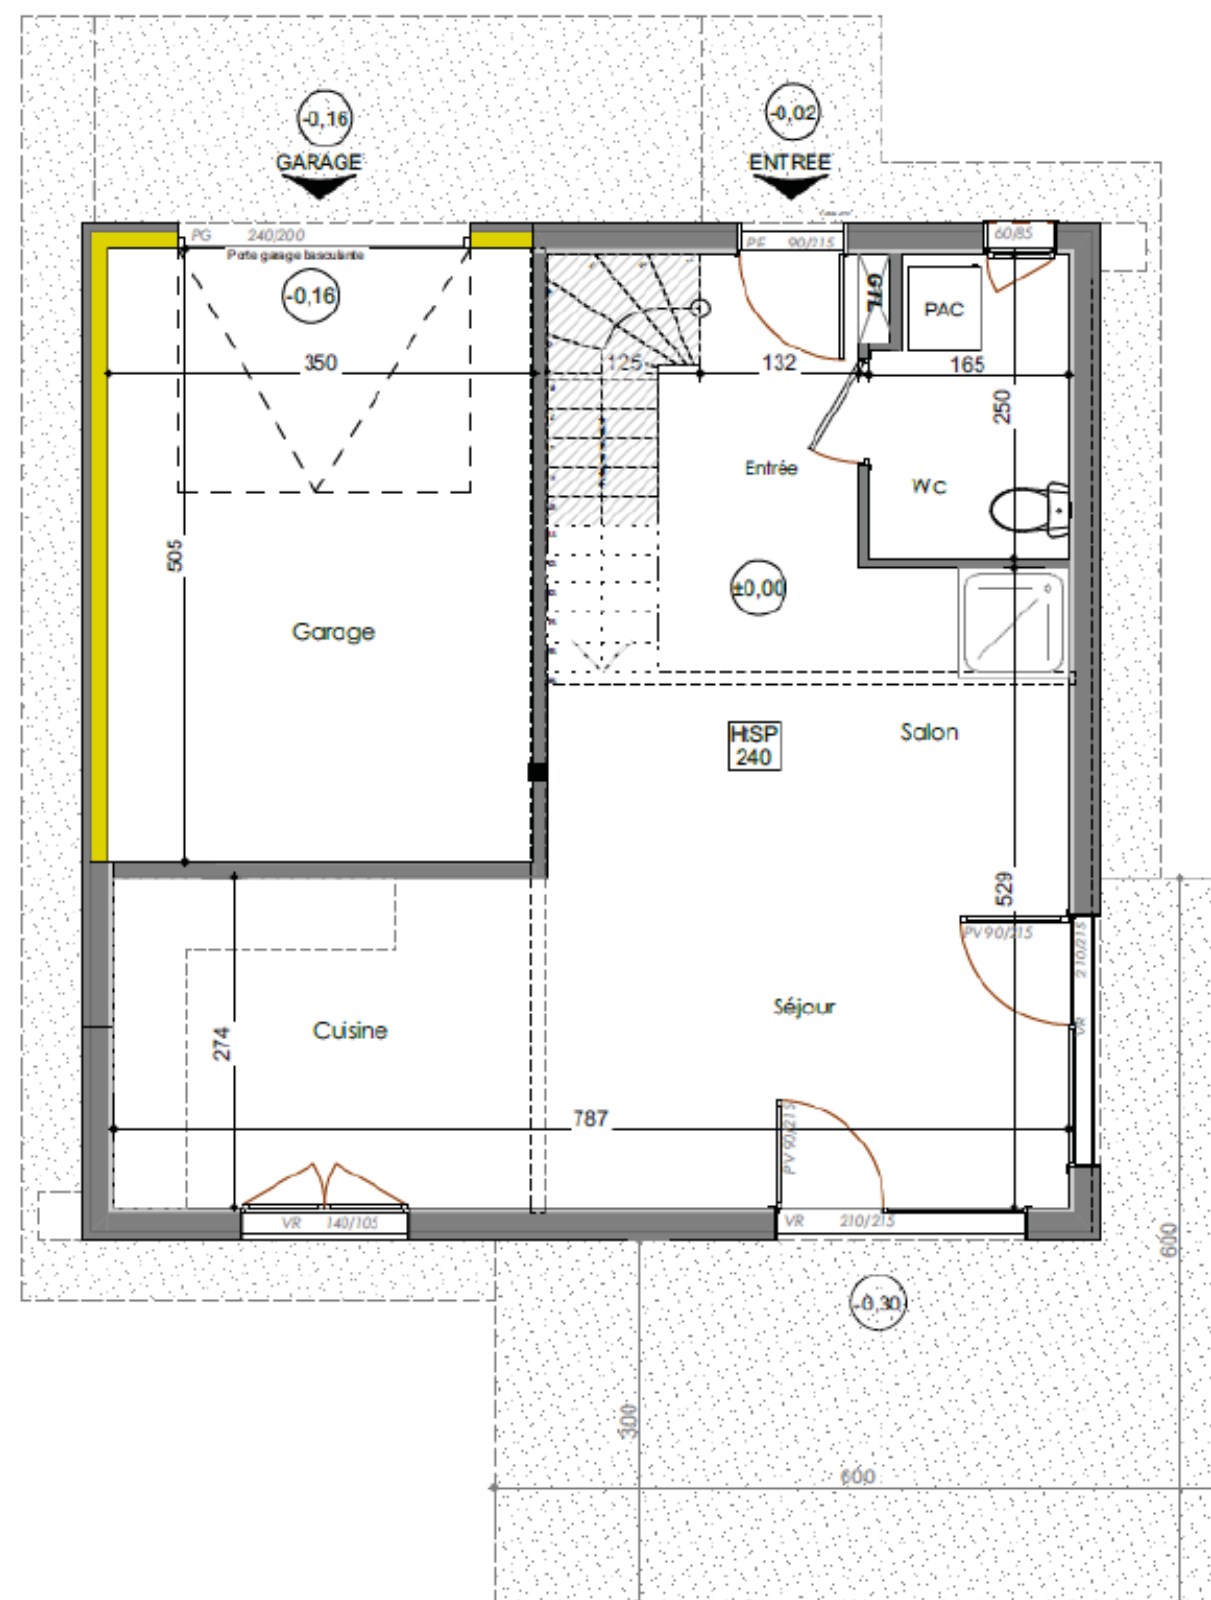

Étage

