

ALPINA 116M²

PLAN SUR LA BASE DU MODÈLE ALPINA 116

Surfaces rez-de-jardin

Dénominations	Surface Utile	Surface Hab.
Cuisine Séjour Salon	40.06 m ²	37.74 m ²
WC Buanderie	3.91 m ²	3.91 m ²
Chambre 1	13.18 m ²	13.18 m ²
Douche	3.30 m ²	3.30 m ²
Total rez-de-jardin	60.45 m²	58.13 m²



Surfaces étage

Dénominations	Surface Utile	Surface Hab.
Dégagement	2.94 m ²	2.94 m ²
Chambre 2	13.48 m ²	11.41 m ²
Chambre 3	13.35 m ²	11.28 m ²
Chambre 4	10.13 m ²	8.33 m ²
Dressing	2.96 m ²	2.96 m ²
Salle de bains	9.57 m ²	8.20 m ²
Total étage	55.39 m²	47.04 m²

TOTAL SURFACE	115.82 m²	105.15 m²
----------------------	-----------------------------	-----------------------------

Surfaces annexes

Dénominations	Surface
Garage	20.64 m ²
Place privative extérieure	12.50 m ²
Parcelle	400 m ²

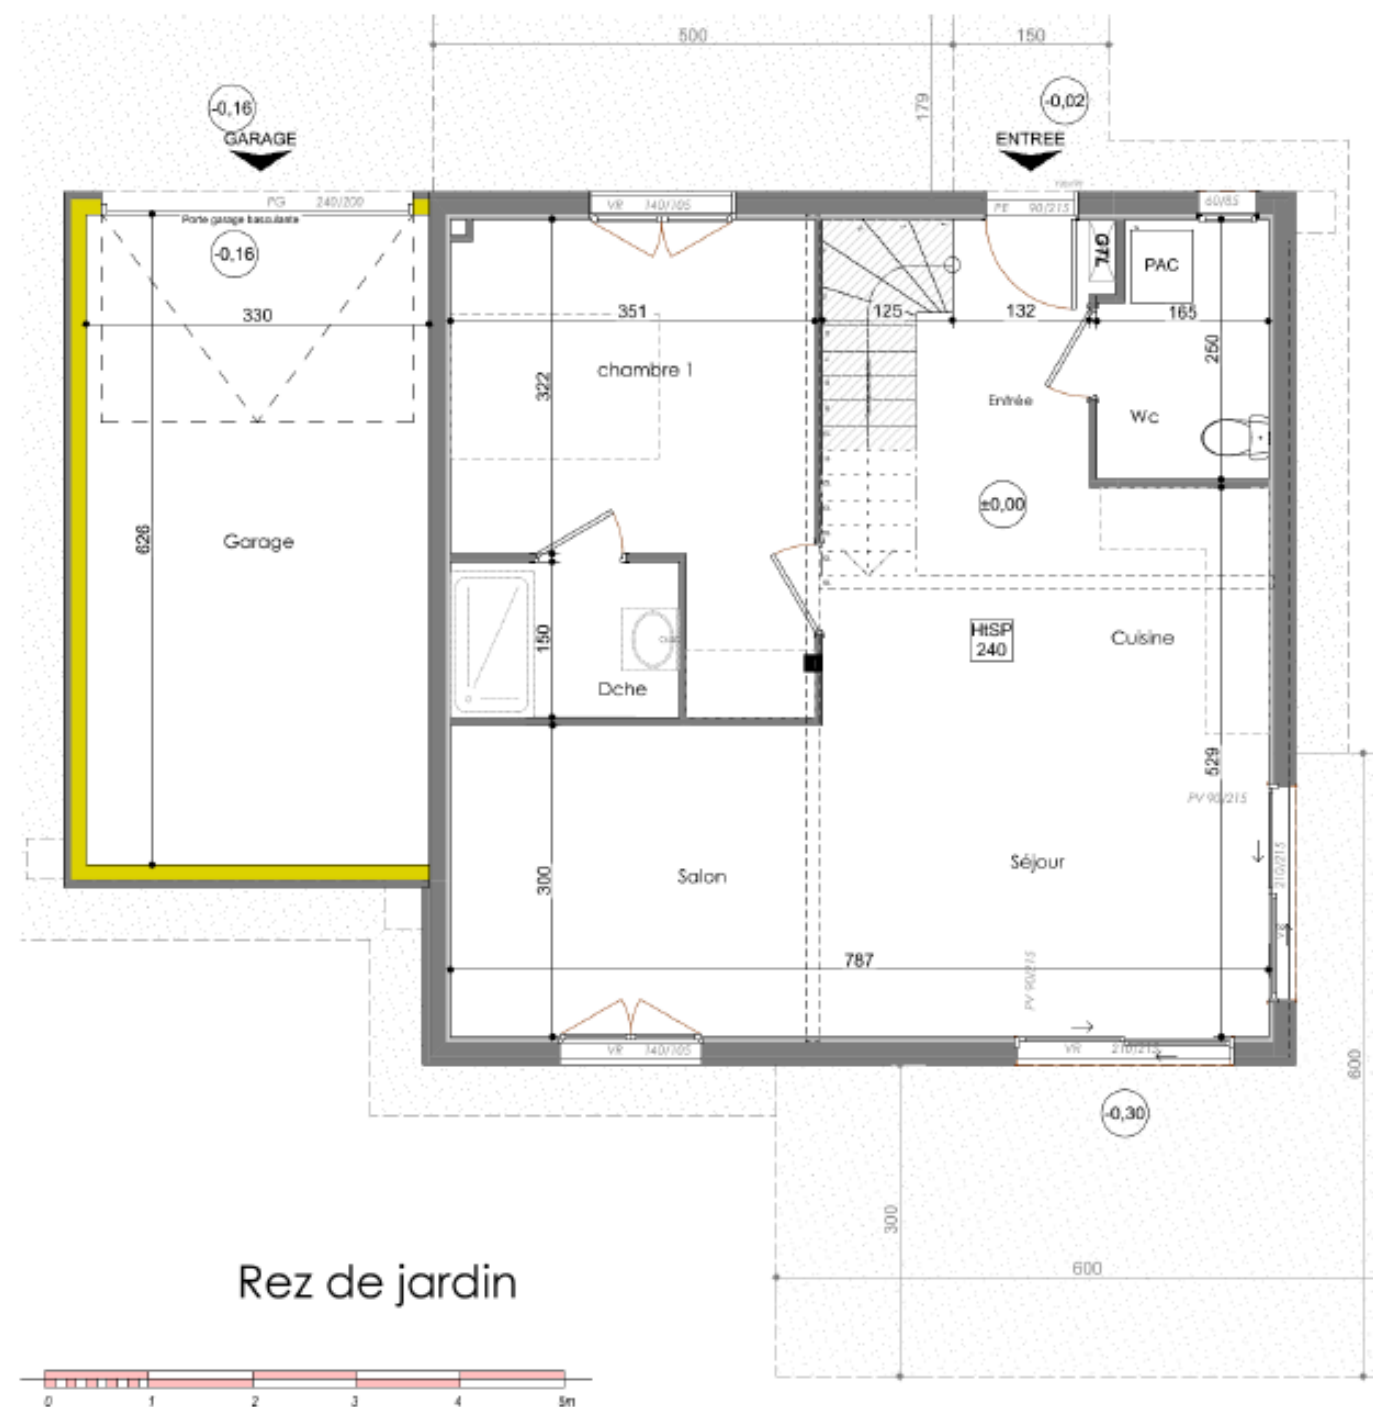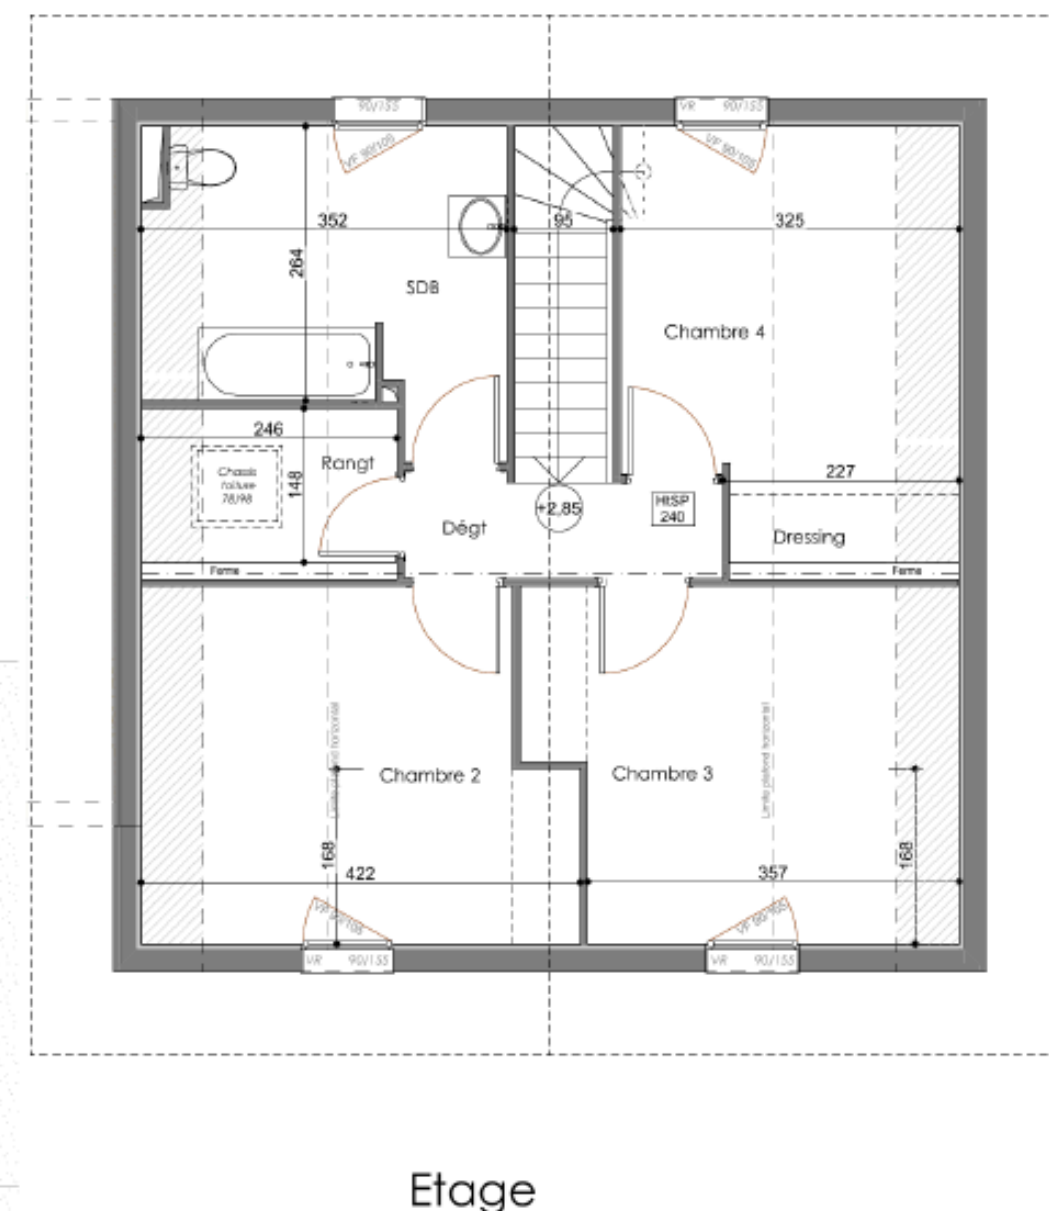

Nota : Plan non contractuel. Des modifications sont susceptibles d'être apportée à ce plan en fonction des nécessités techniques, administratives et/ou réglementaires. Les surfaces, côtés, niveaux intérieurs et extérieurs, les retombées de poutre, faux-plafonds, gaines, équipements sanitaires et formats des carrelages sont figurés à titre indicatif. Les appareils ménagers, le mobilier et les végétaux ne sont pas fournis. La surface de chaque pièce est calculée avec son éventuel placard.