



PLAN RÉFÉRENCE 3222
DOCUMENT NON CONTRACTUEL

MENUISERIES INTERIEURES

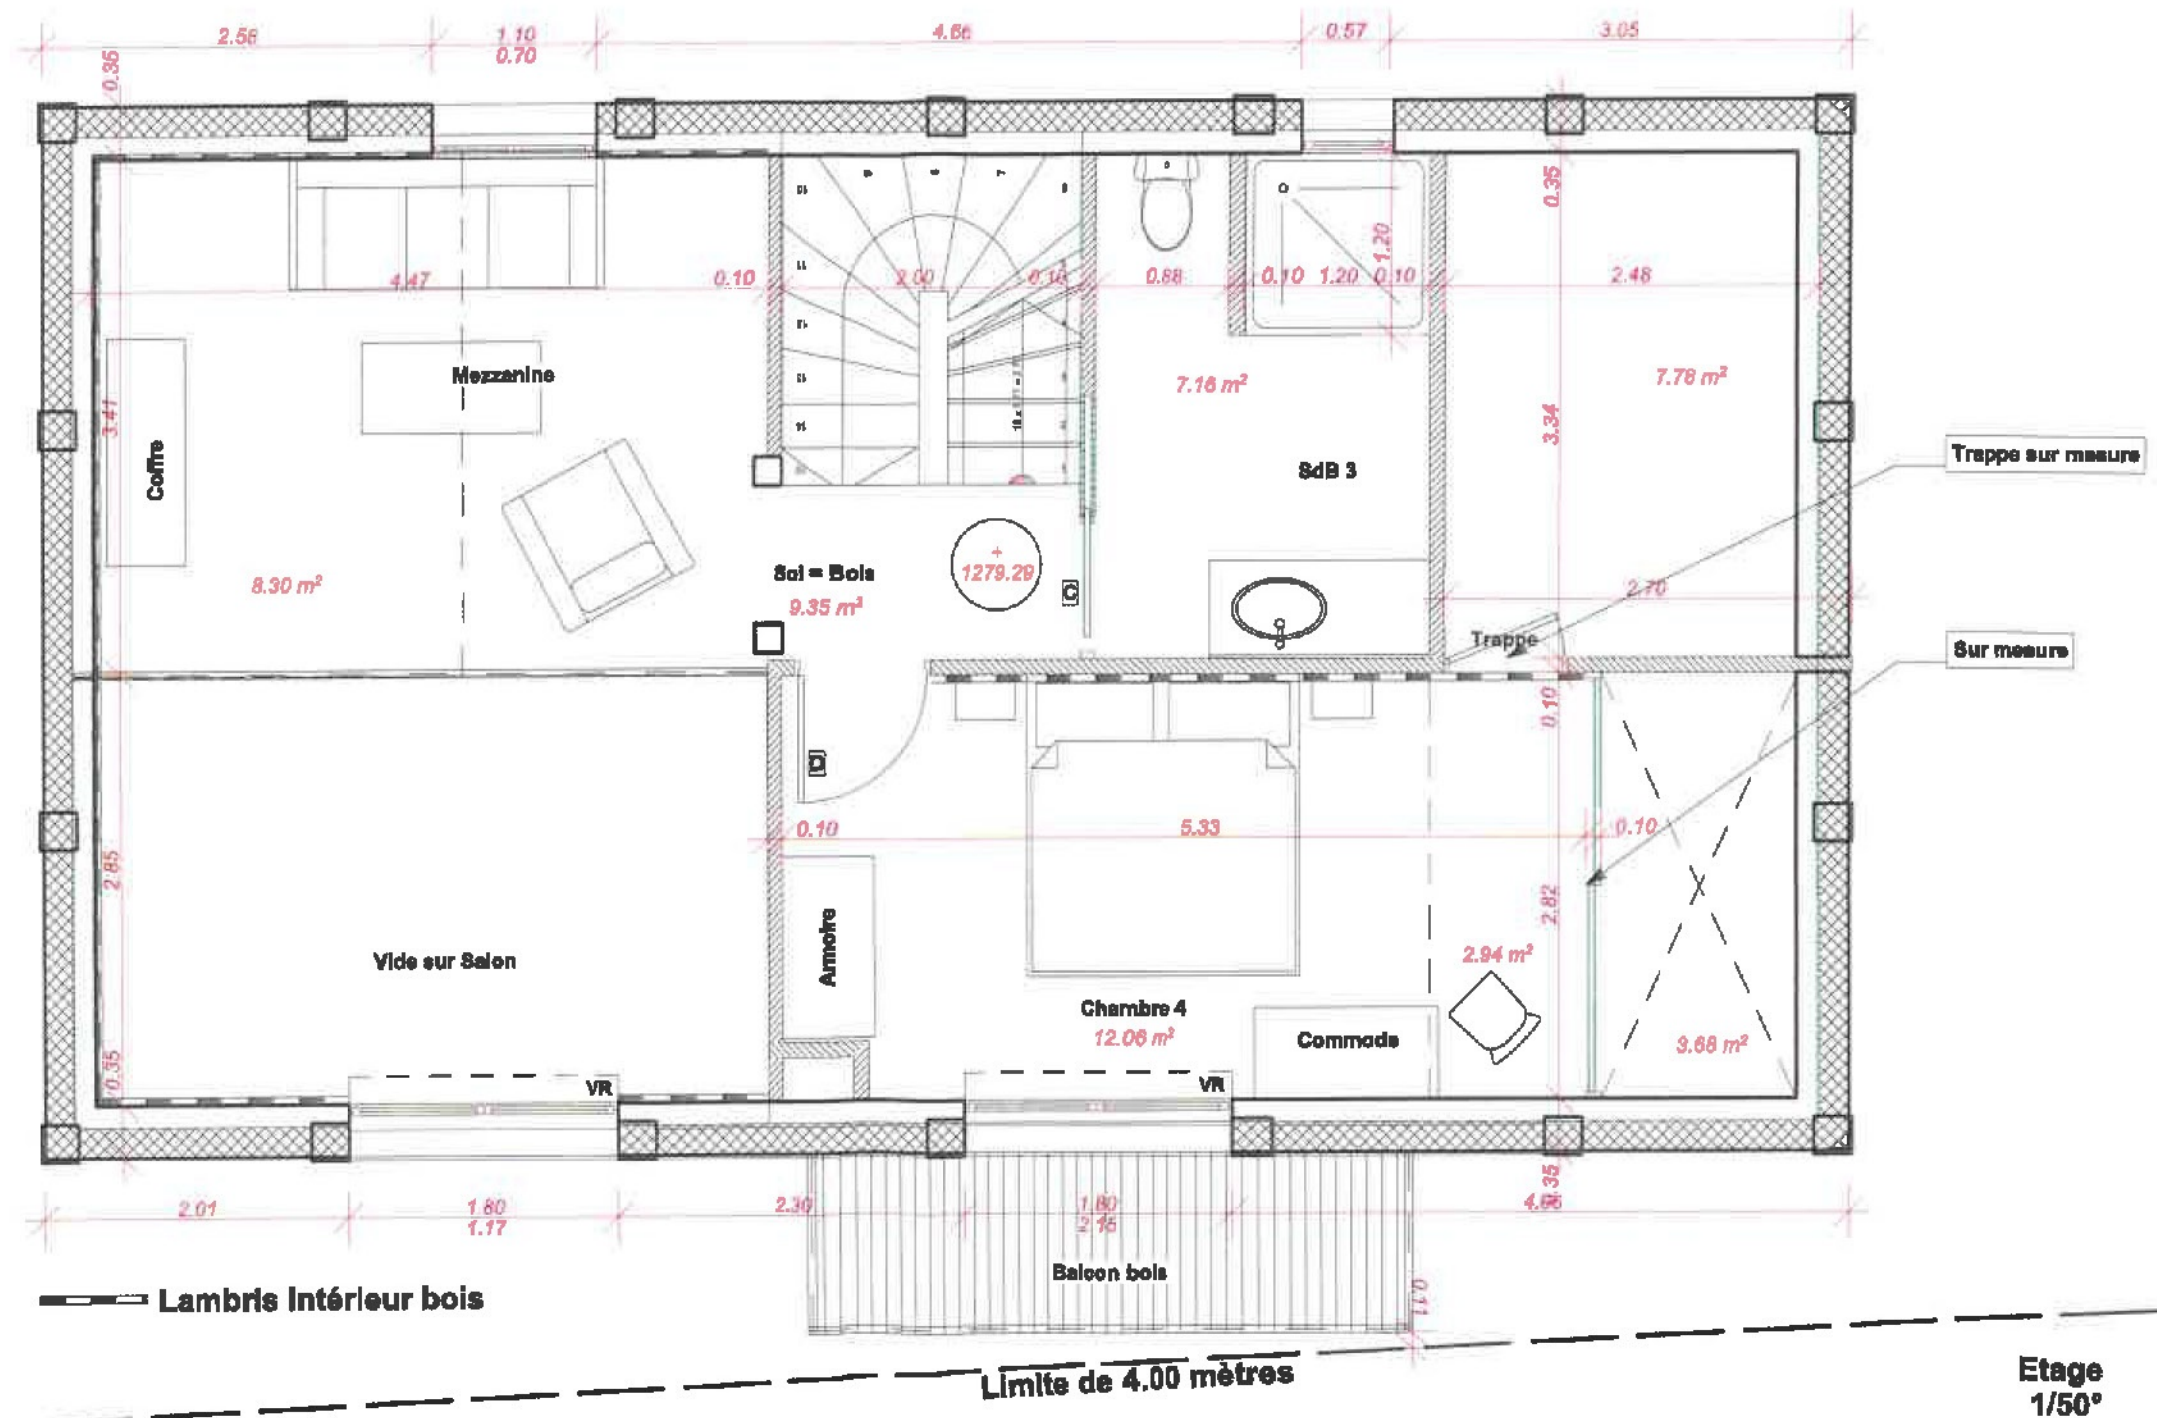

EDF
PTT x2
25° cuivre
2 Ø40 dans regard extérieur

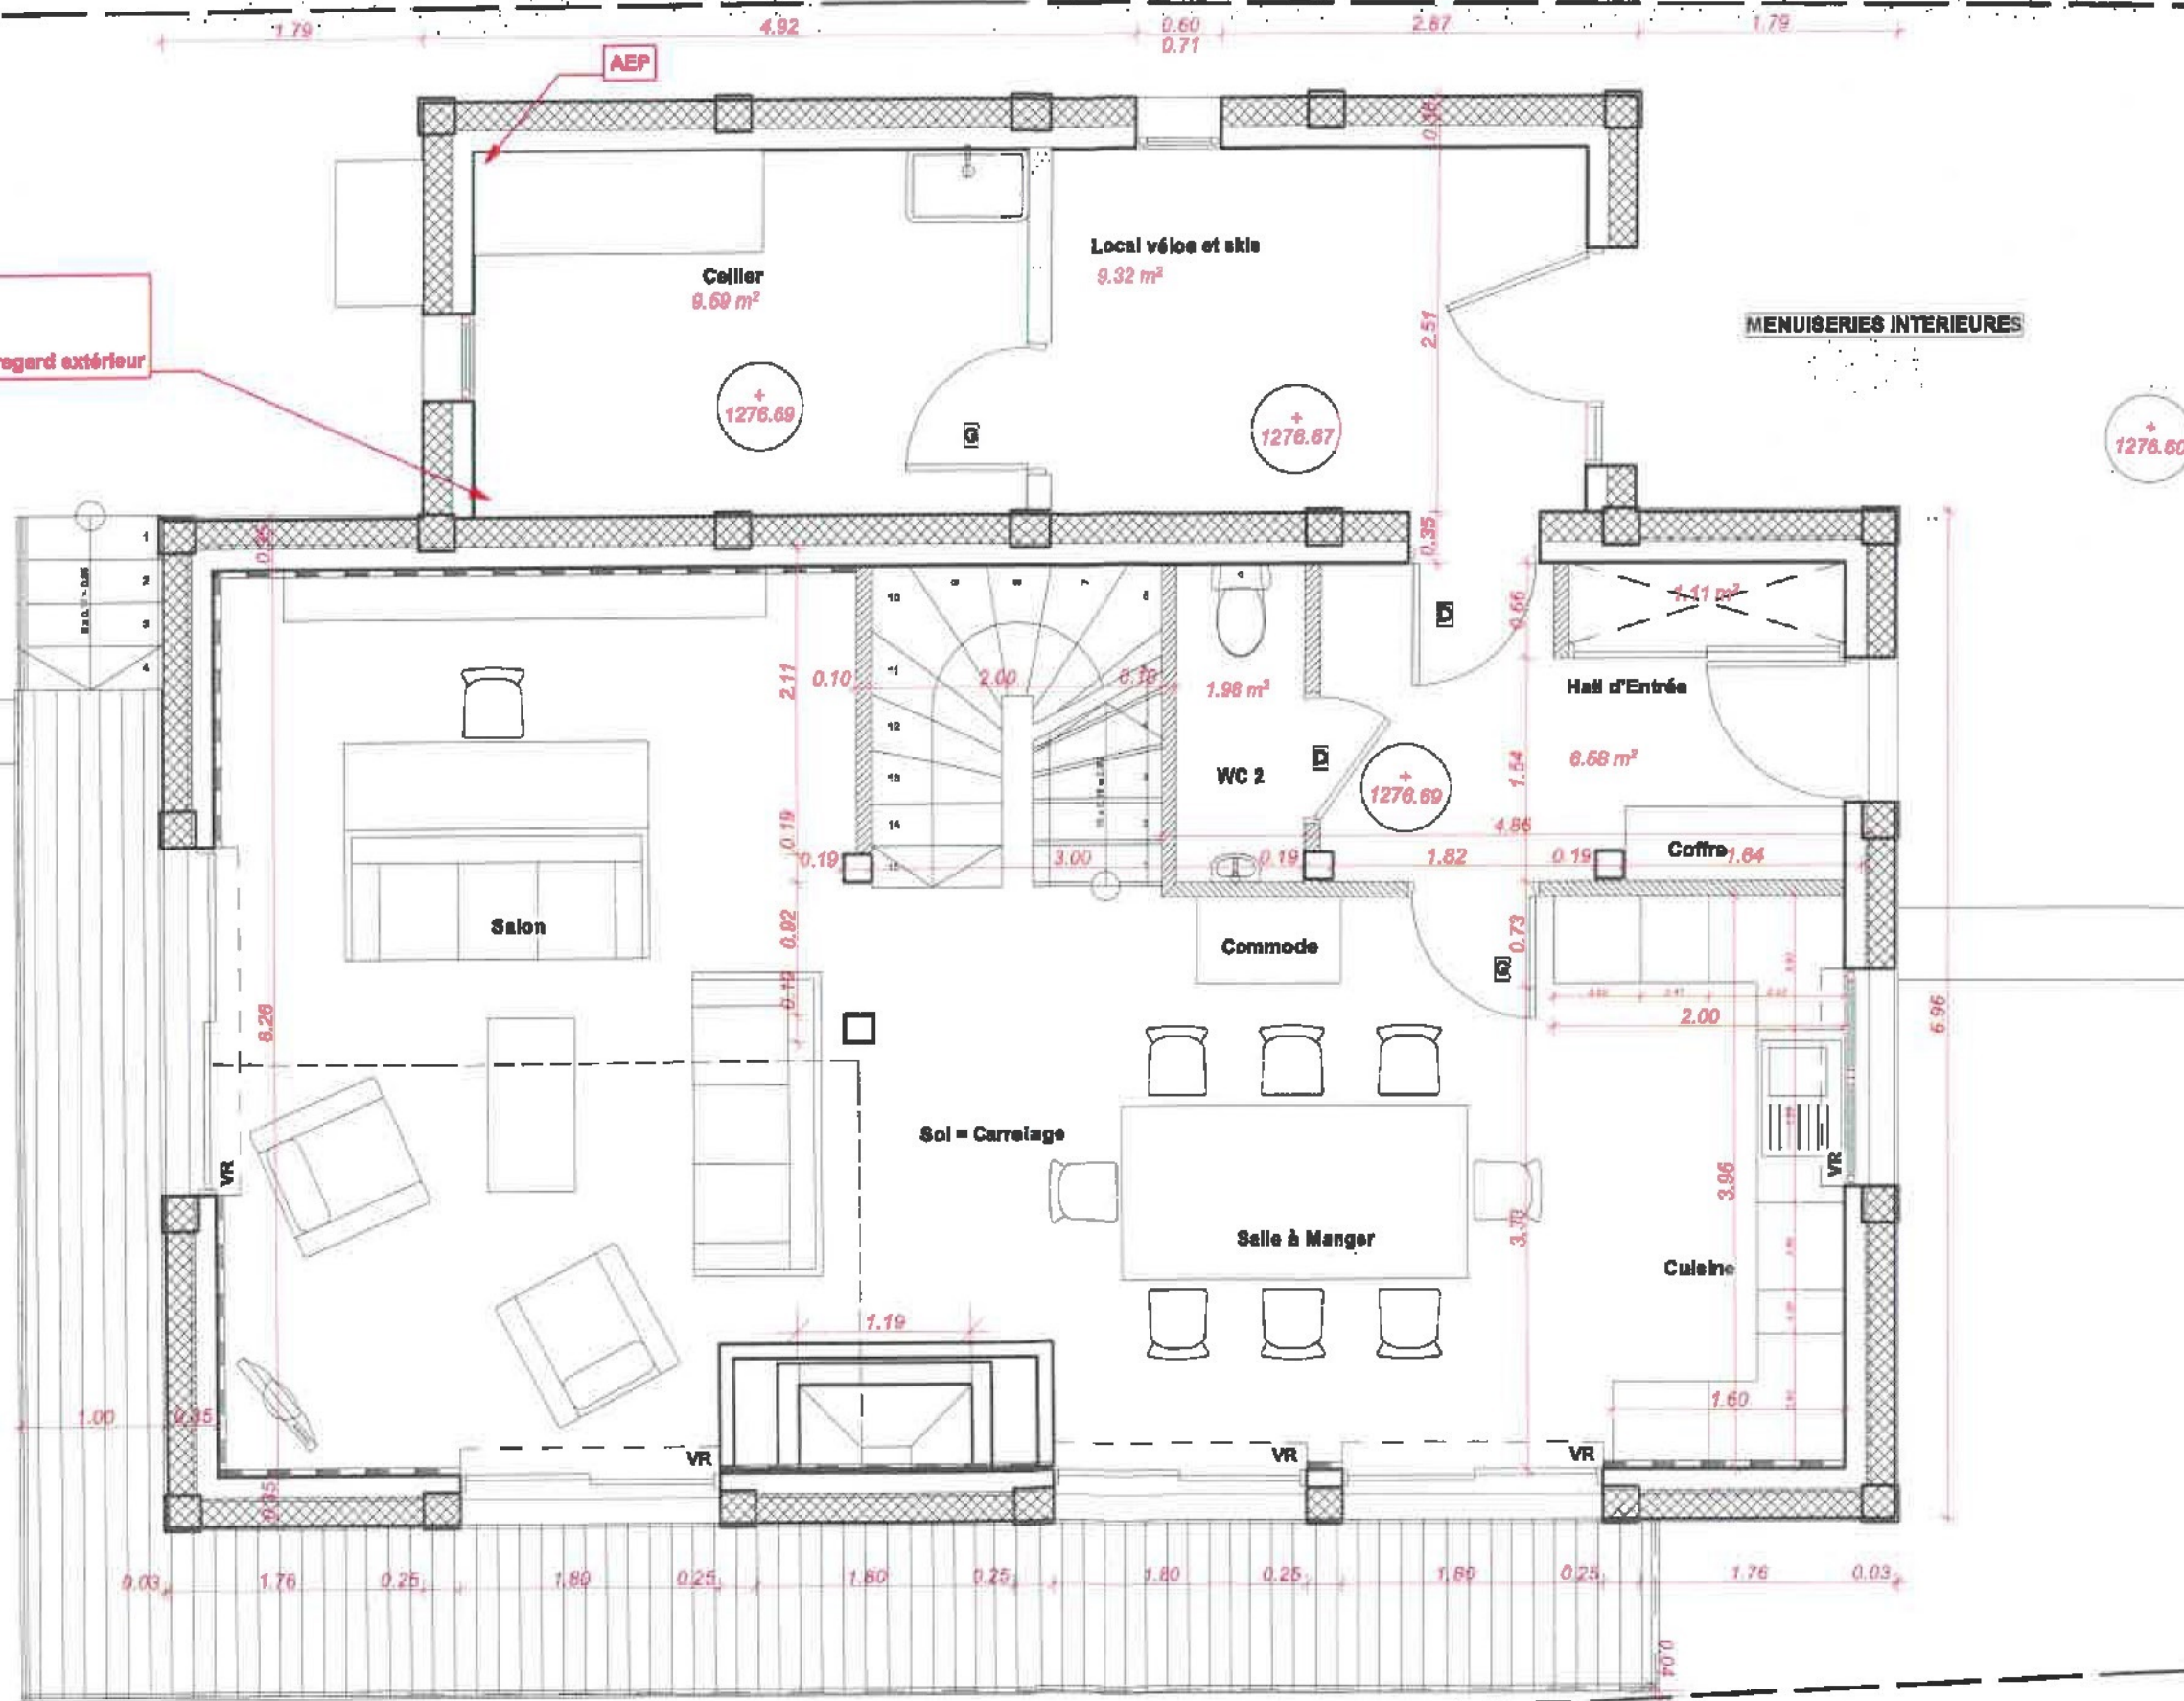

Lambris intérieur bois


Limite de 4.00 mètres

Rez de Chaussée
1/50°

PLAN RÉFÉRENCE 3222

DOCUMENT NON CONTRACTUEL

MENUISERIES INTERIEURES

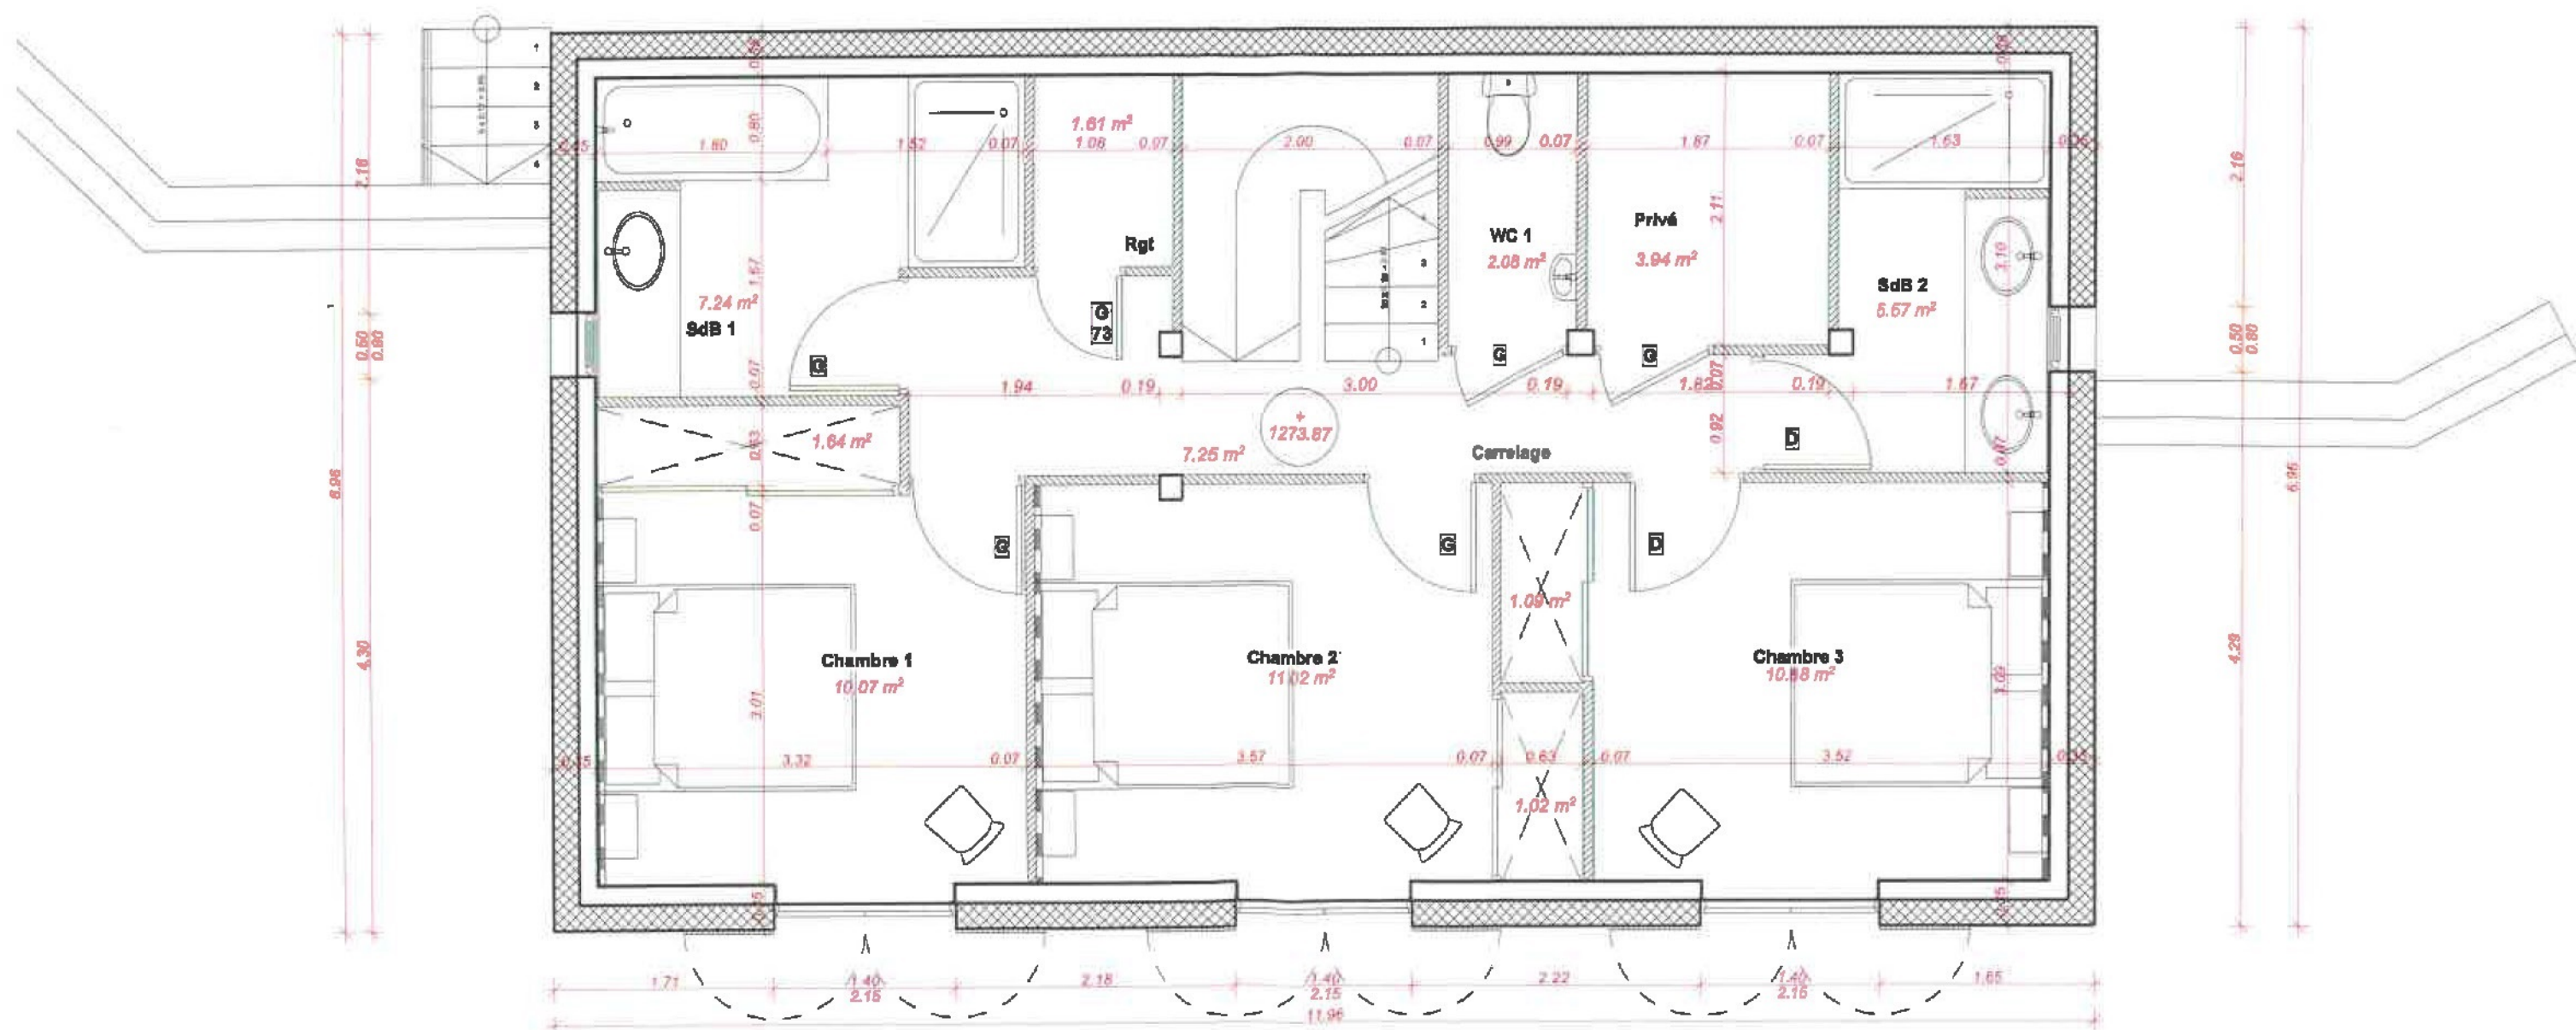

— Lambris Intérieur bois

Sous Sol
1/50°