



PLAN RÉFÉRENCE 3279
DOCUMENT NON CONTRACTUEL

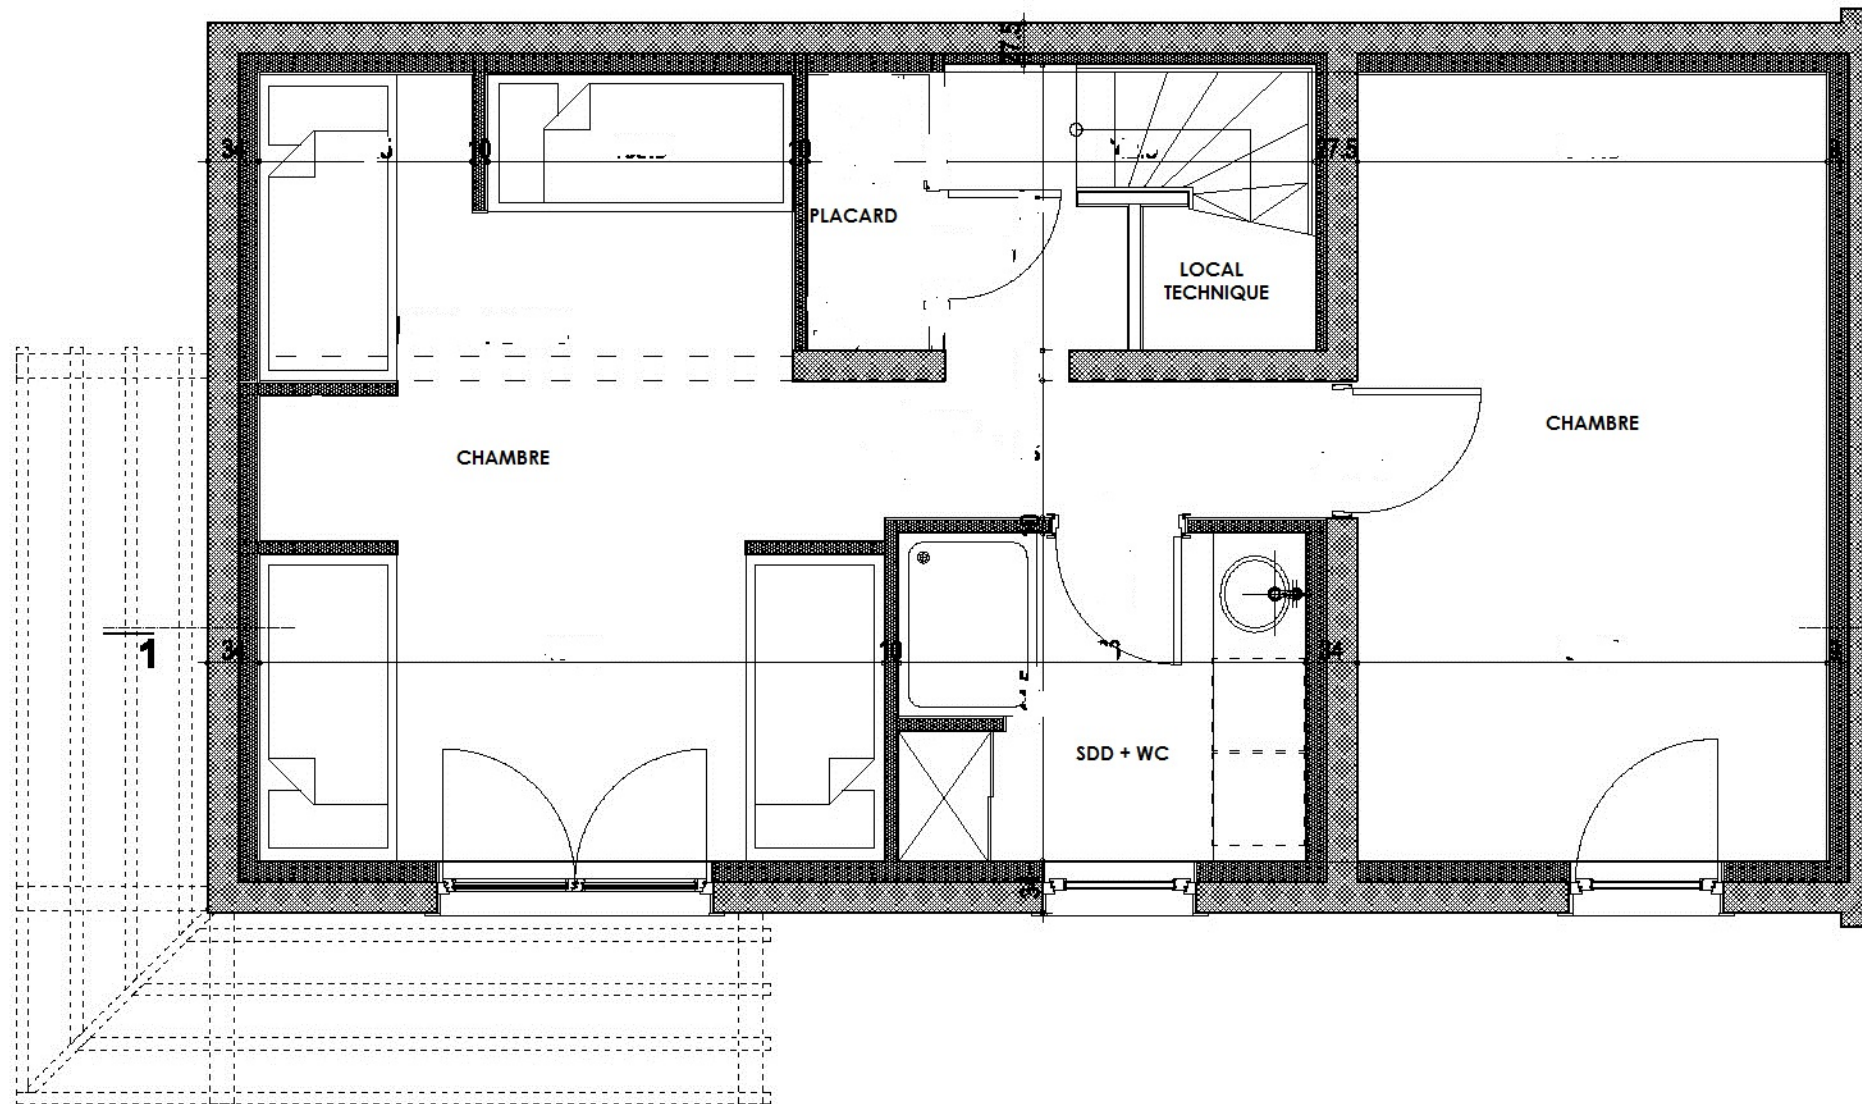

SOUS-SOL


PLAN RÉFÉRENCE 3279

DOCUMENT NON CONTRACTUEL

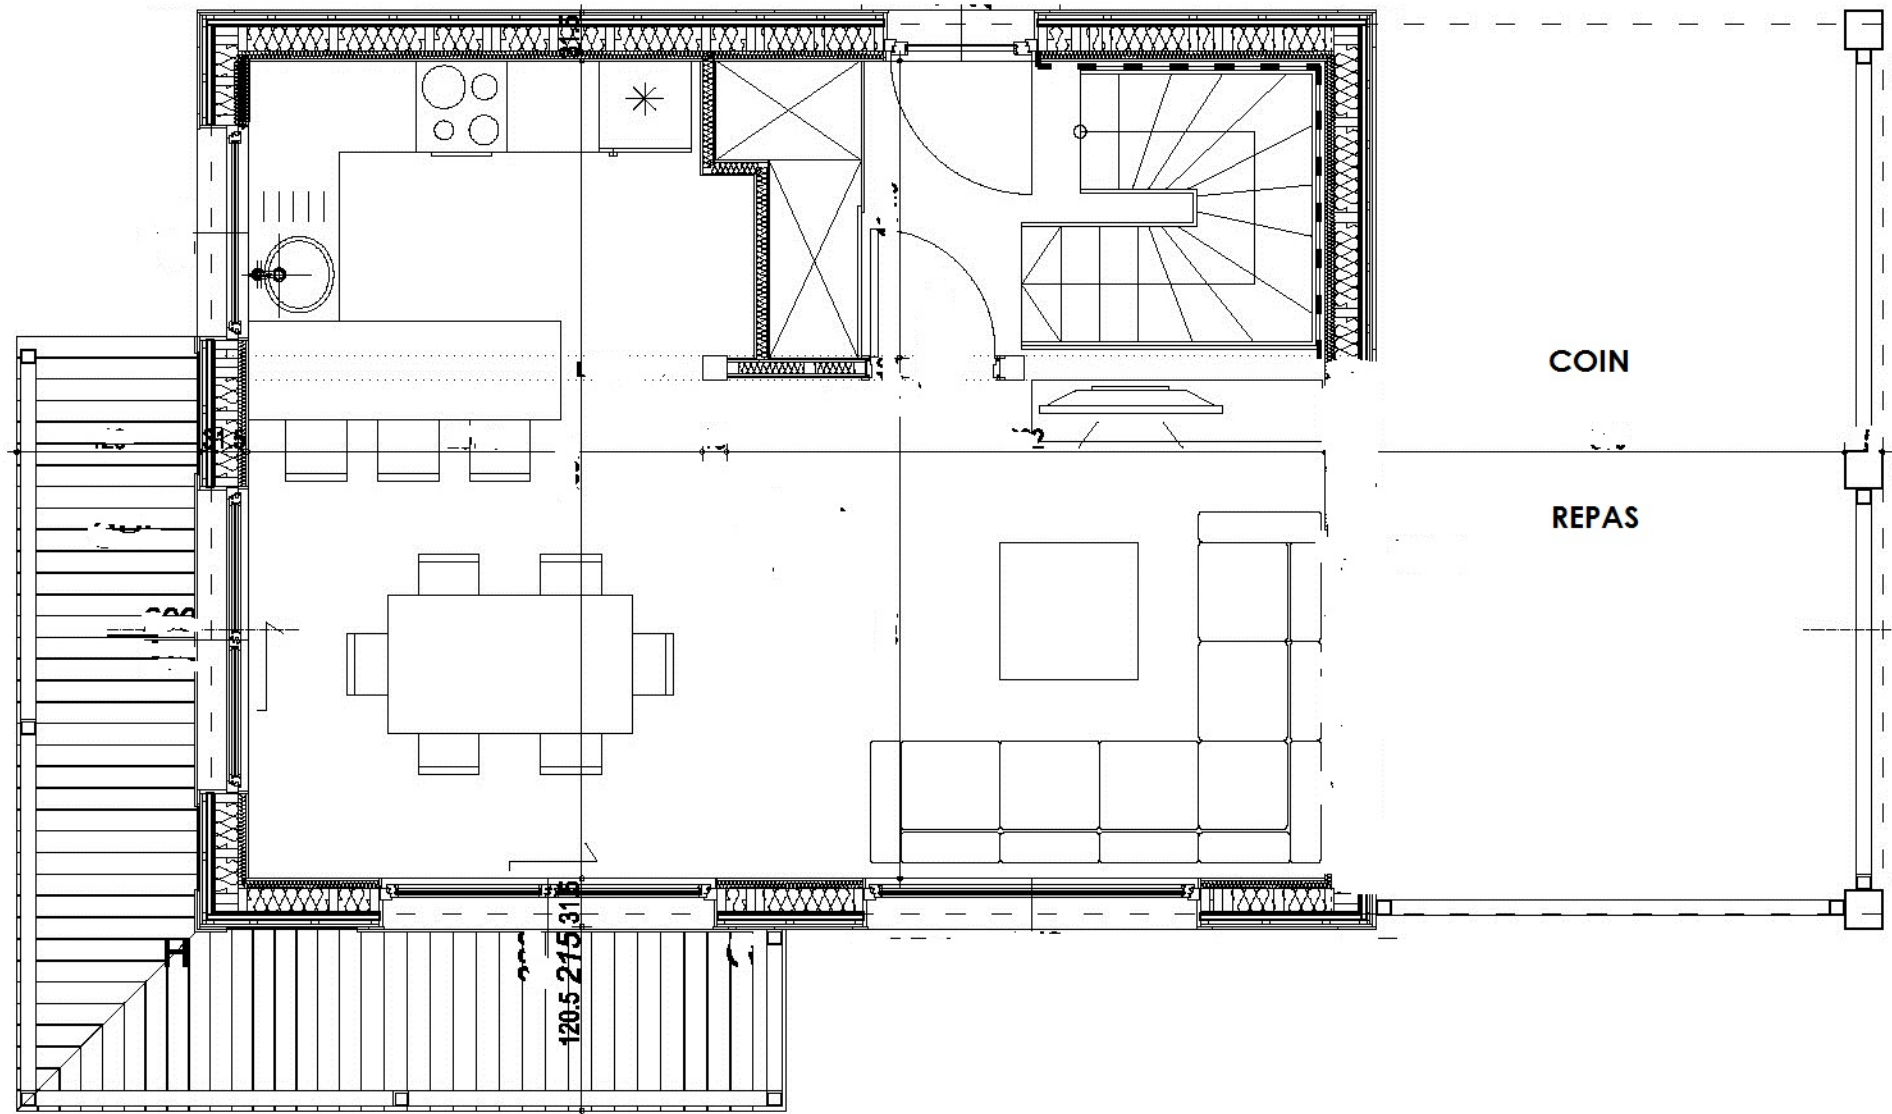

RDC

PLAN RÉFÉRENCE 3279
DOCUMENT NON CONTRACTUEL

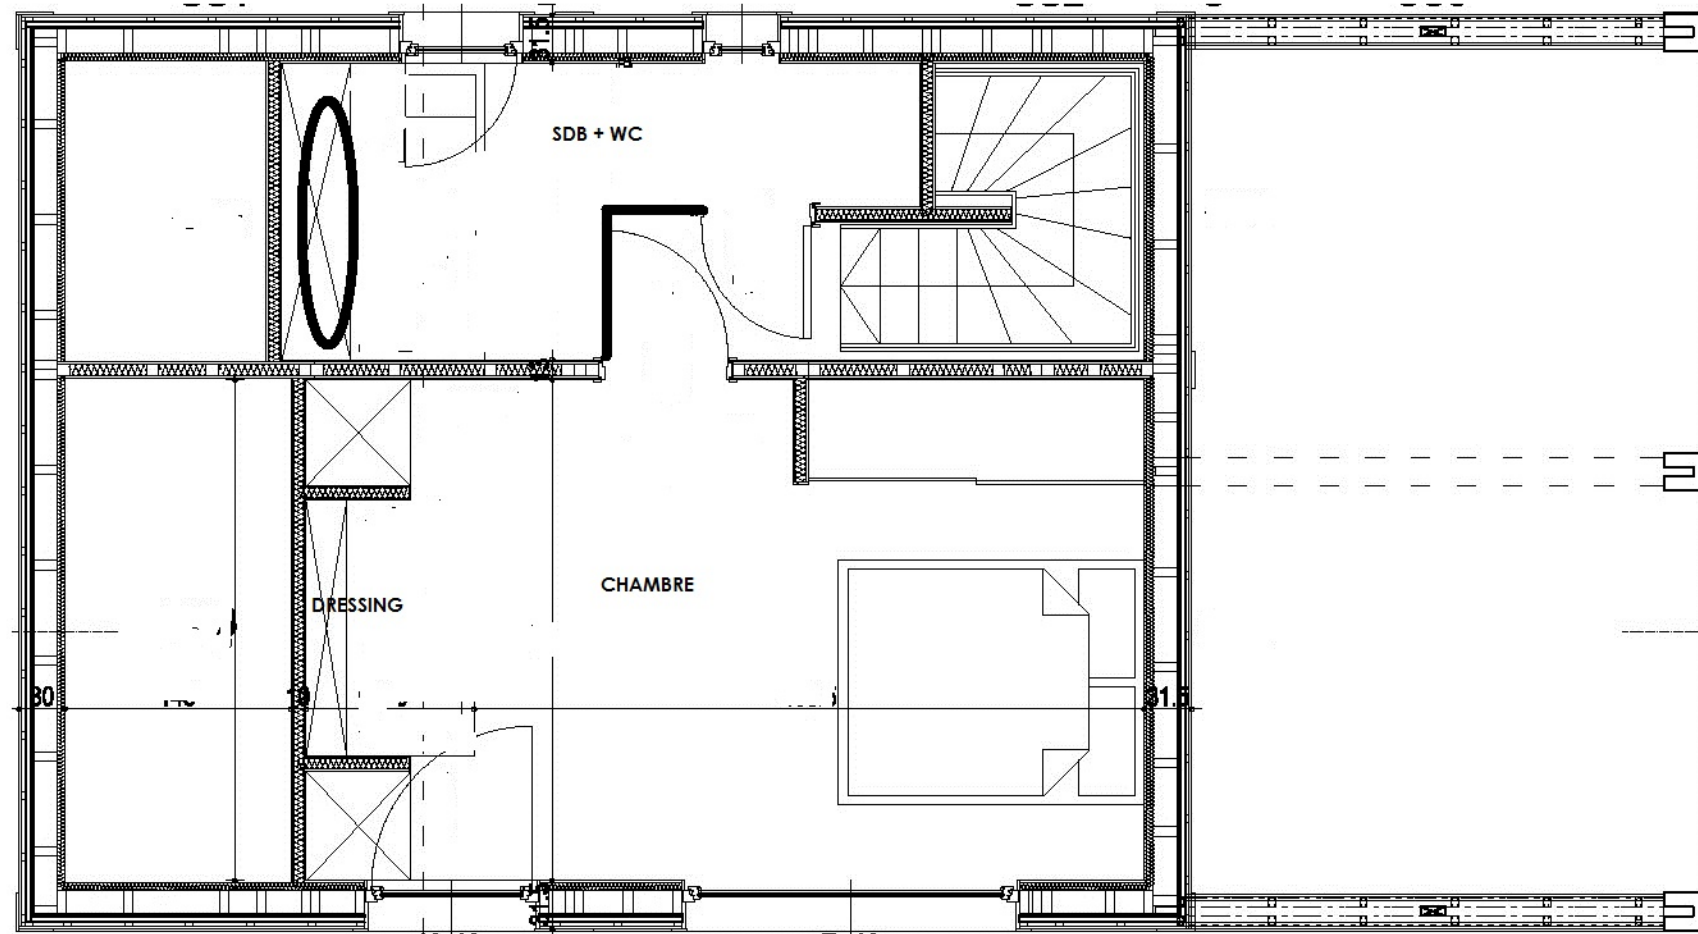

ETAGE