



PLAN CHALET RÉF. 3342
Document non contractuel

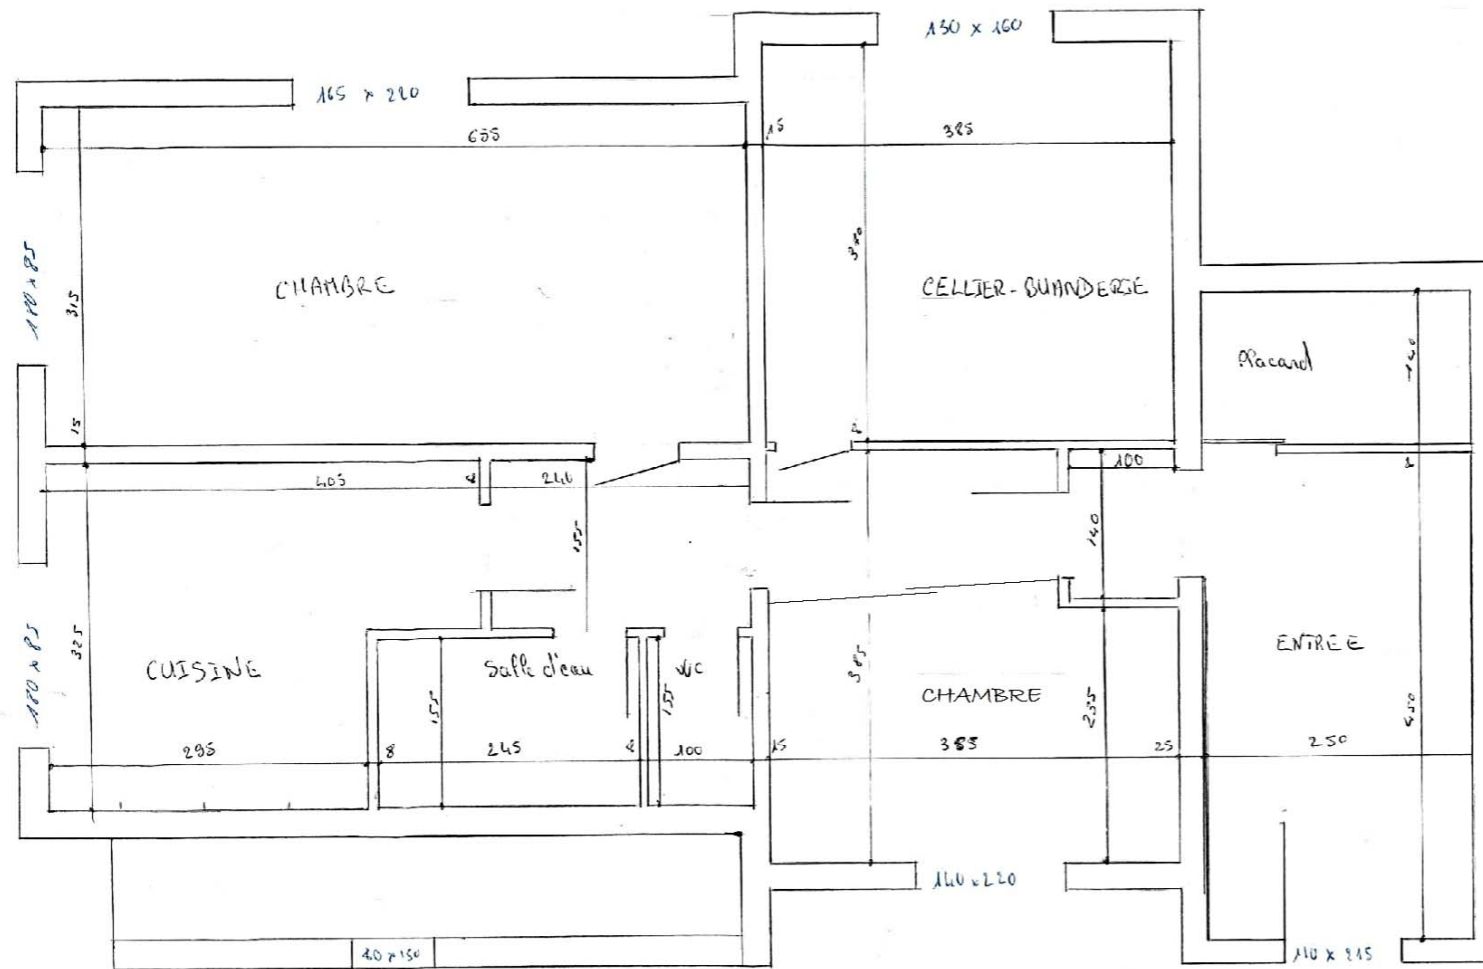

REZ DE CHAUSSE

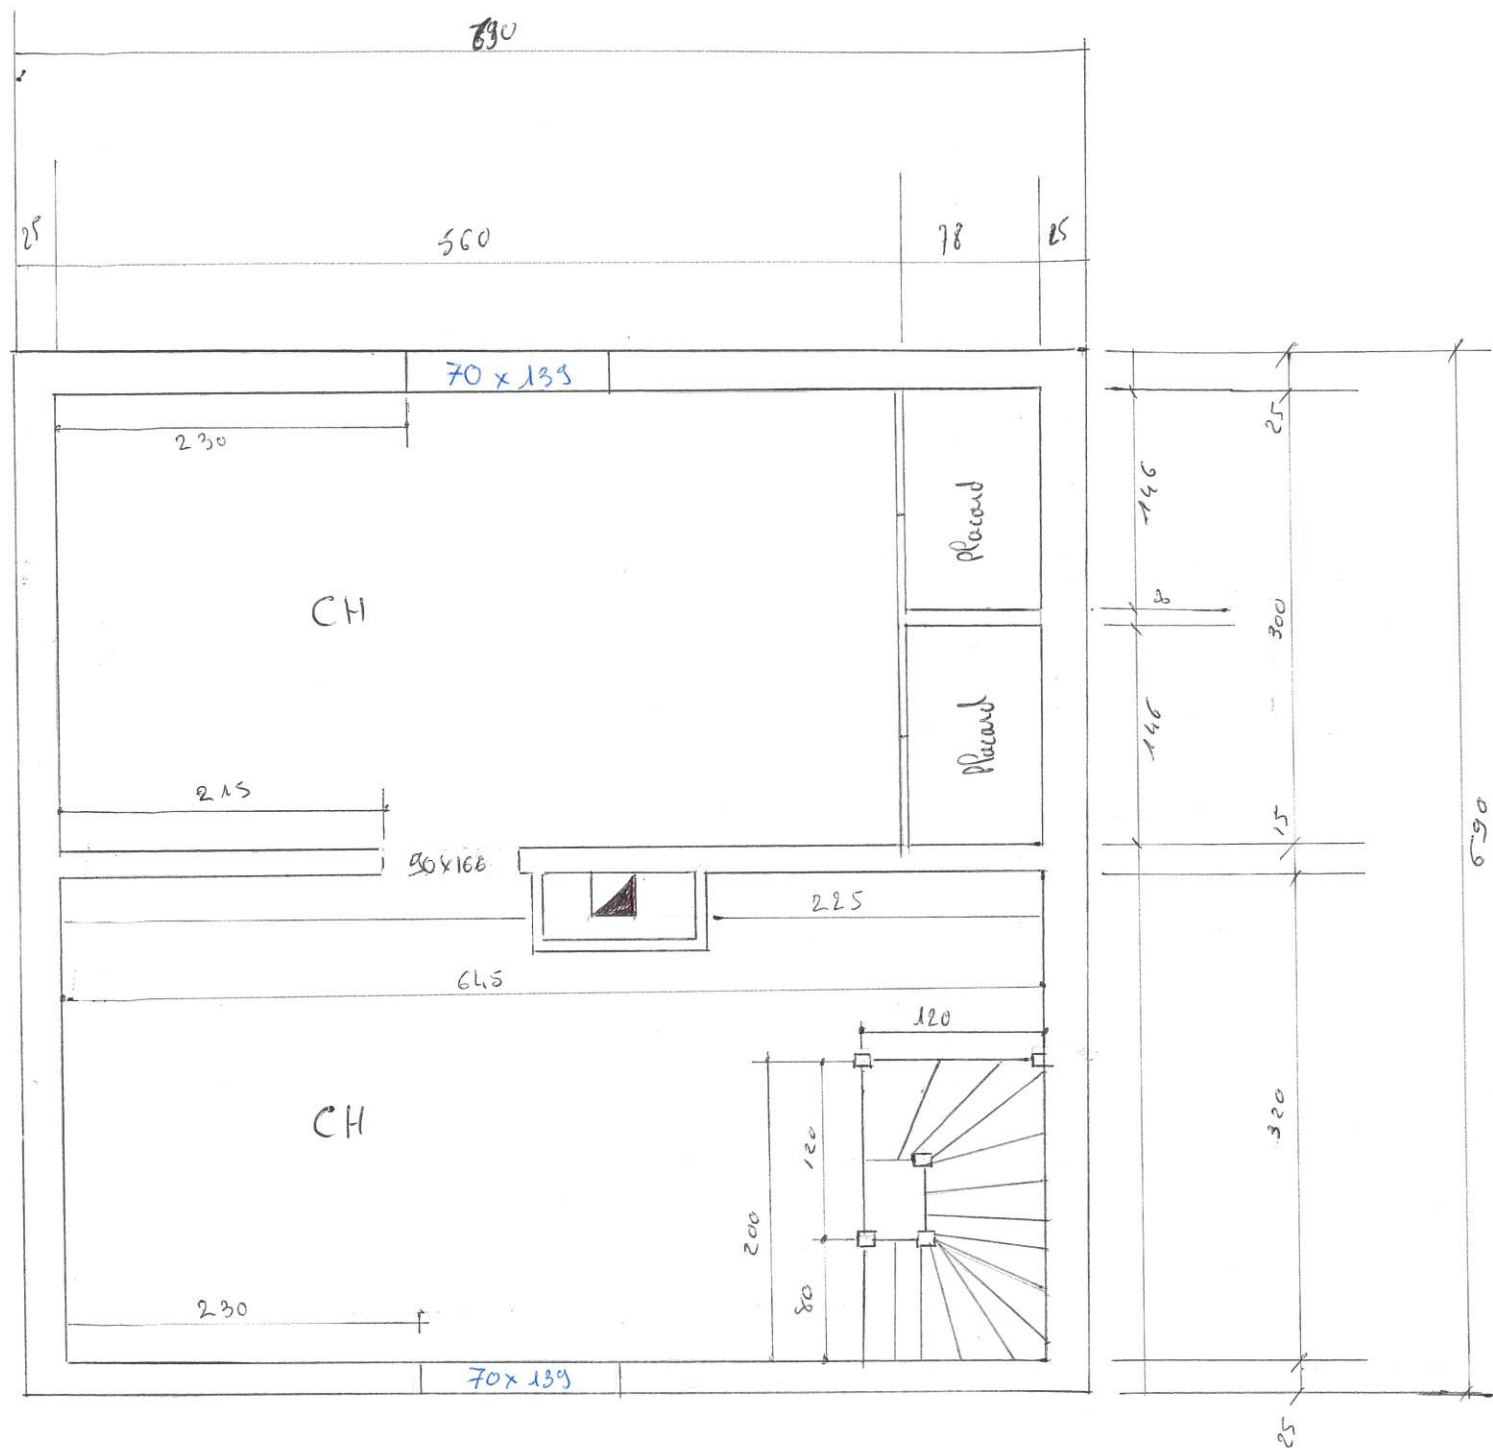

1^{er} ETAGE