





- 2/ CHAMBRE 3 avec salle de douche privative

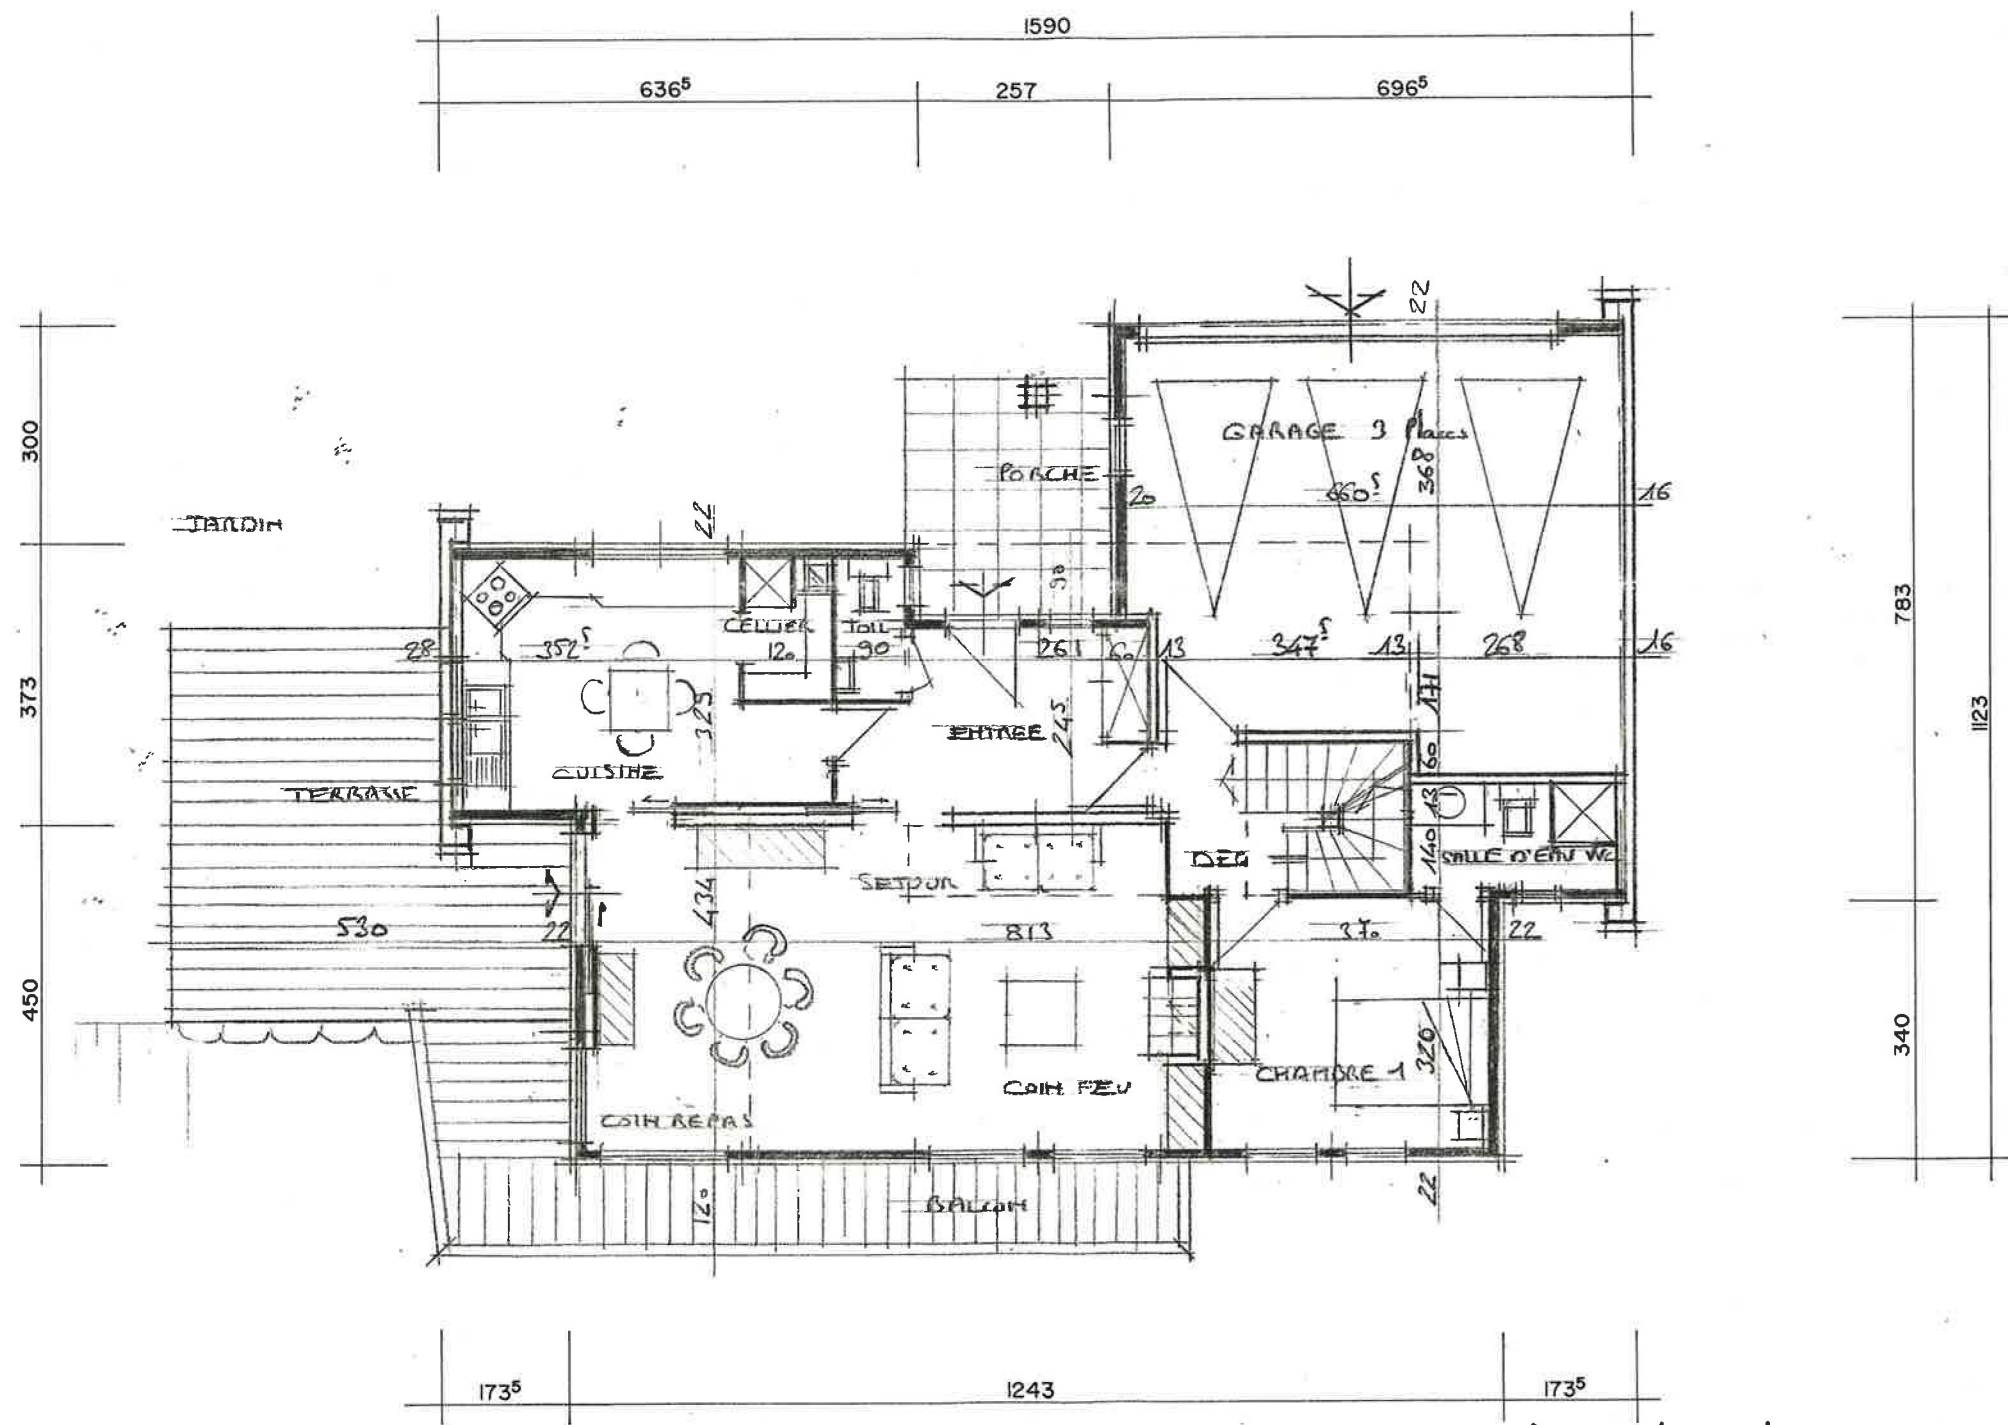

Rez de chaussée

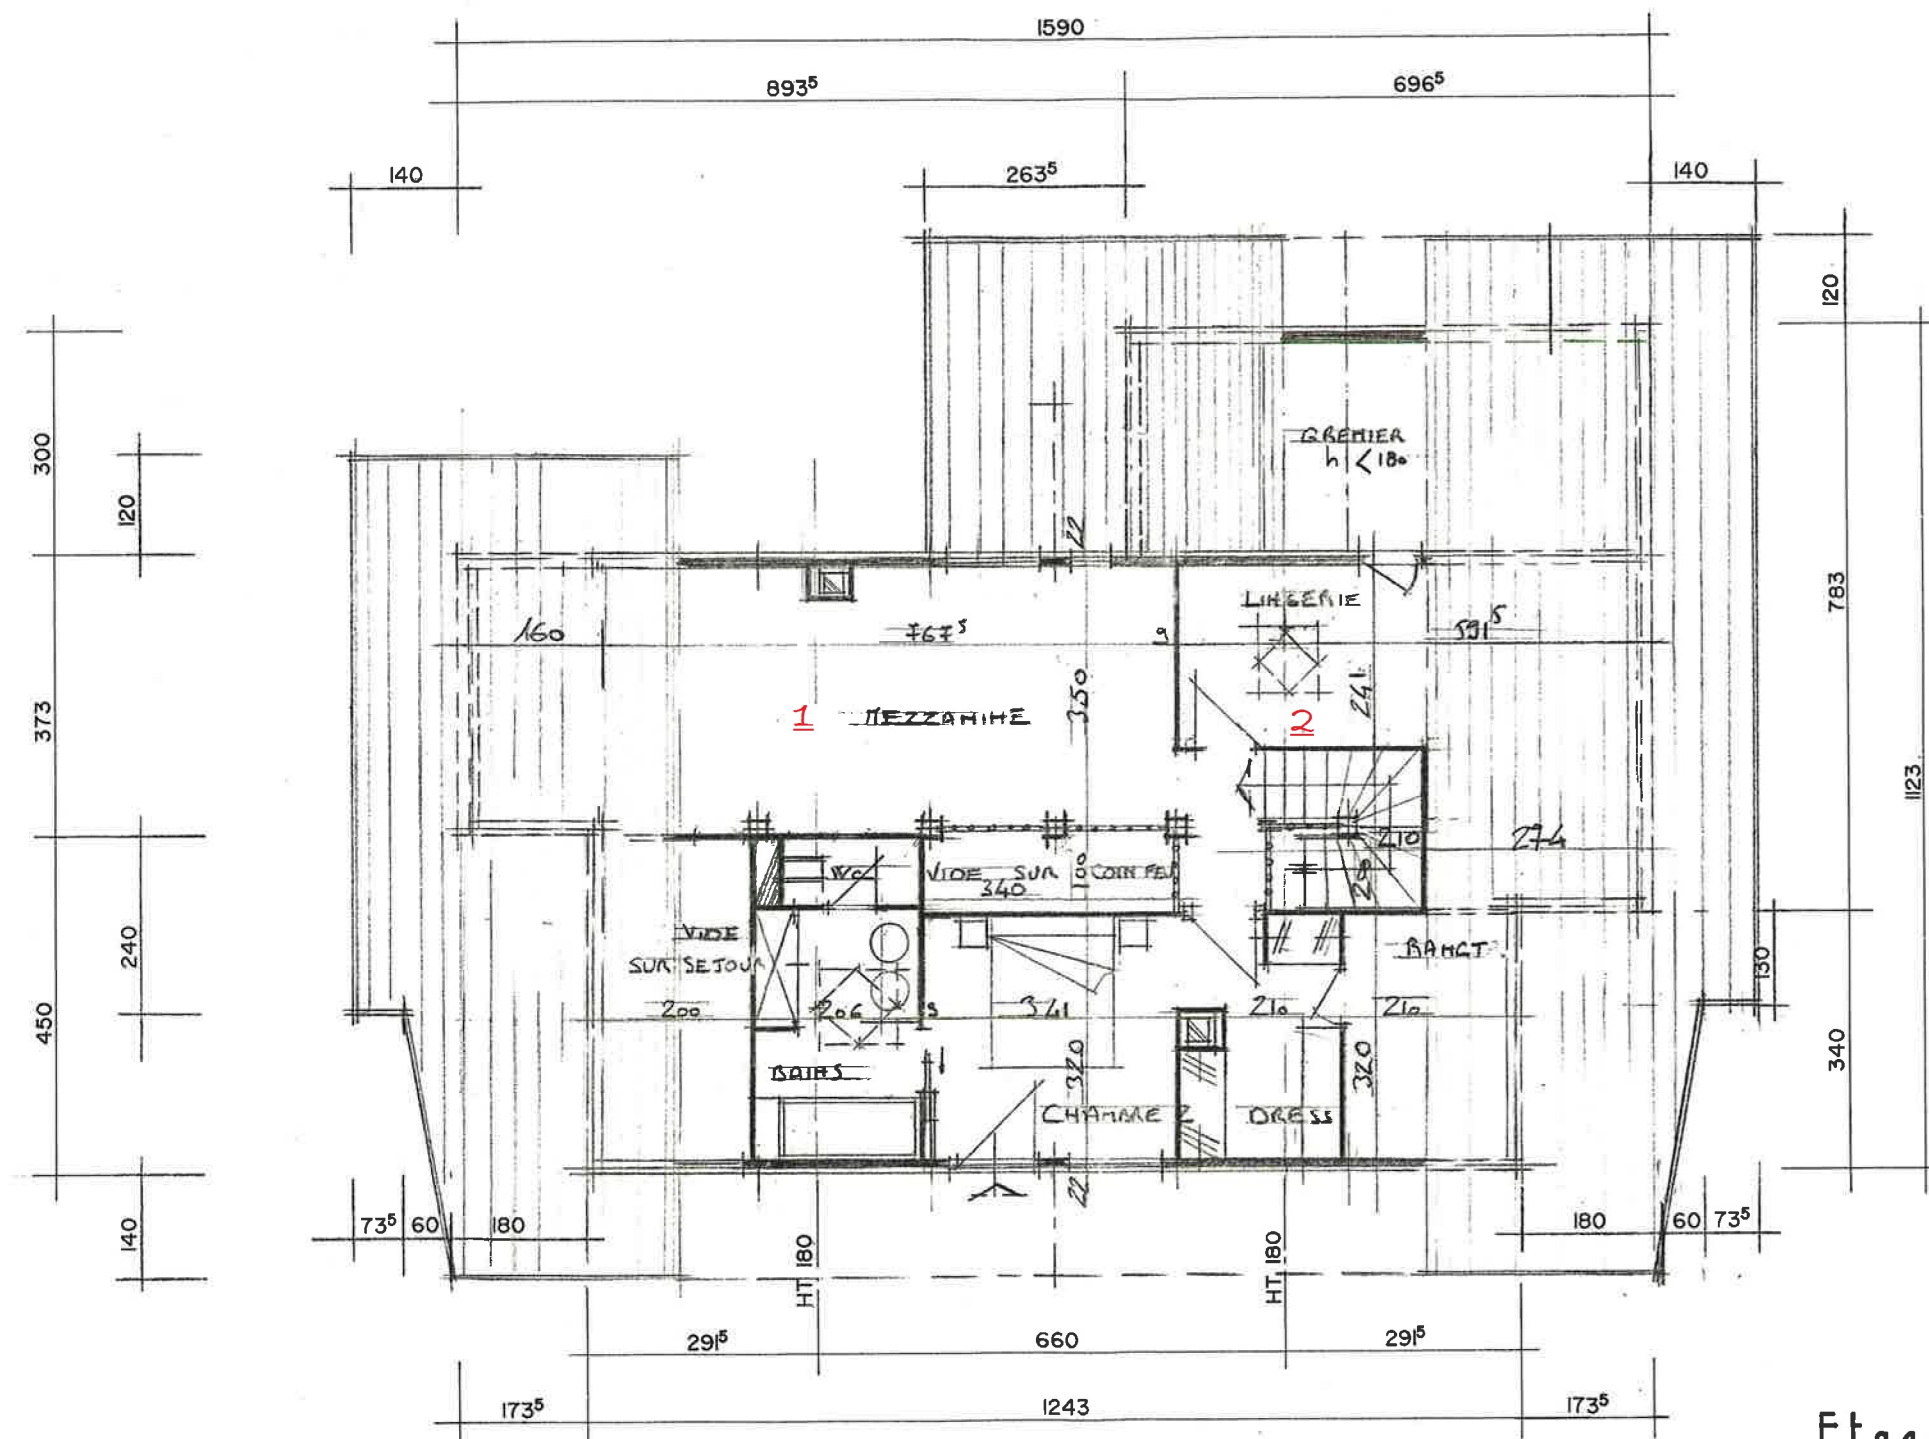

- 1/ MEZZANINE actuellement aménagée en CHAMBRE + MEZZANINE
 2/ LINGERIE actuellement aménagée en BUREAU

Etage