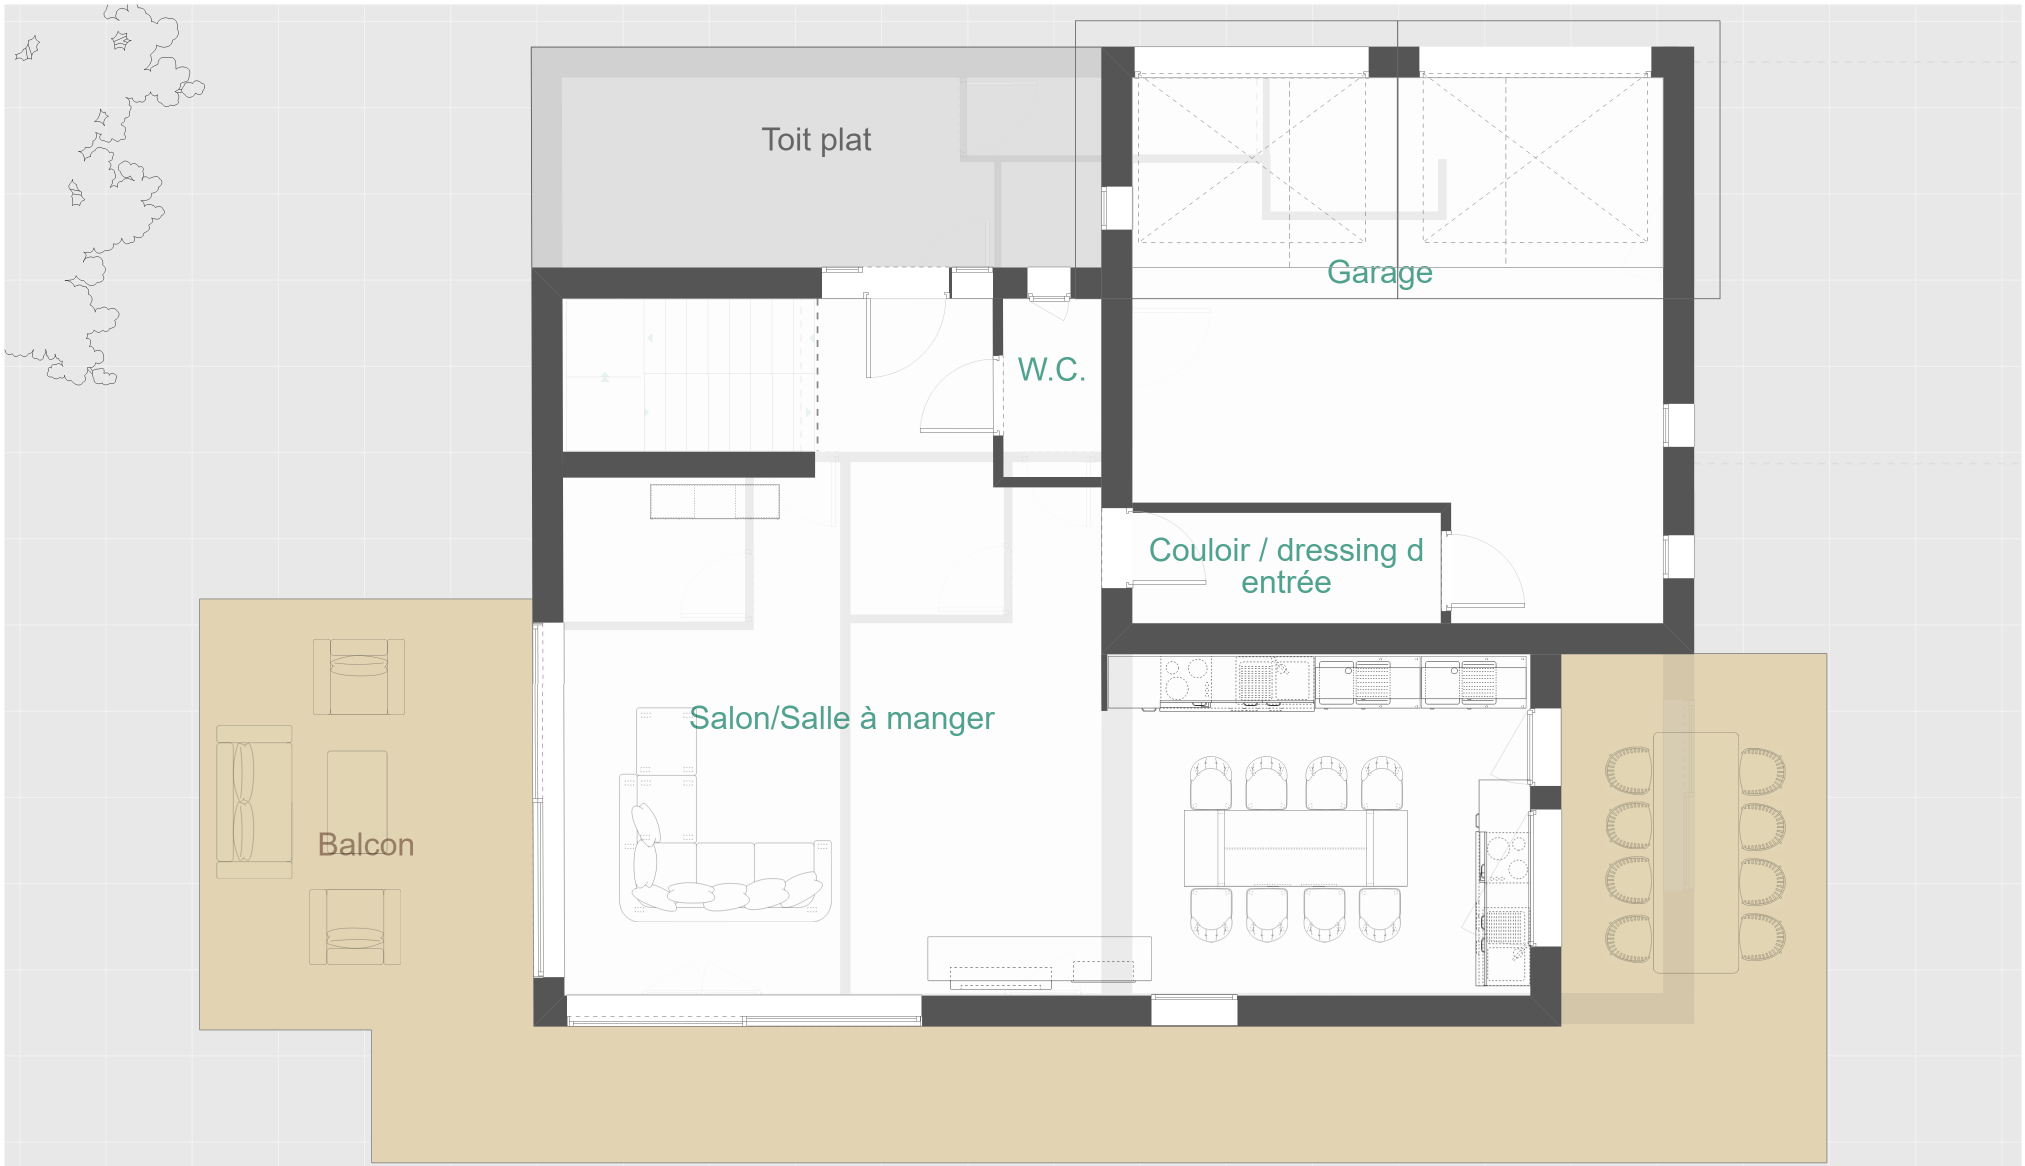

Plans de projets soumis à une validation technique préalable

Kozi Kaza

1 ER ETAGE

09/09/2024

N

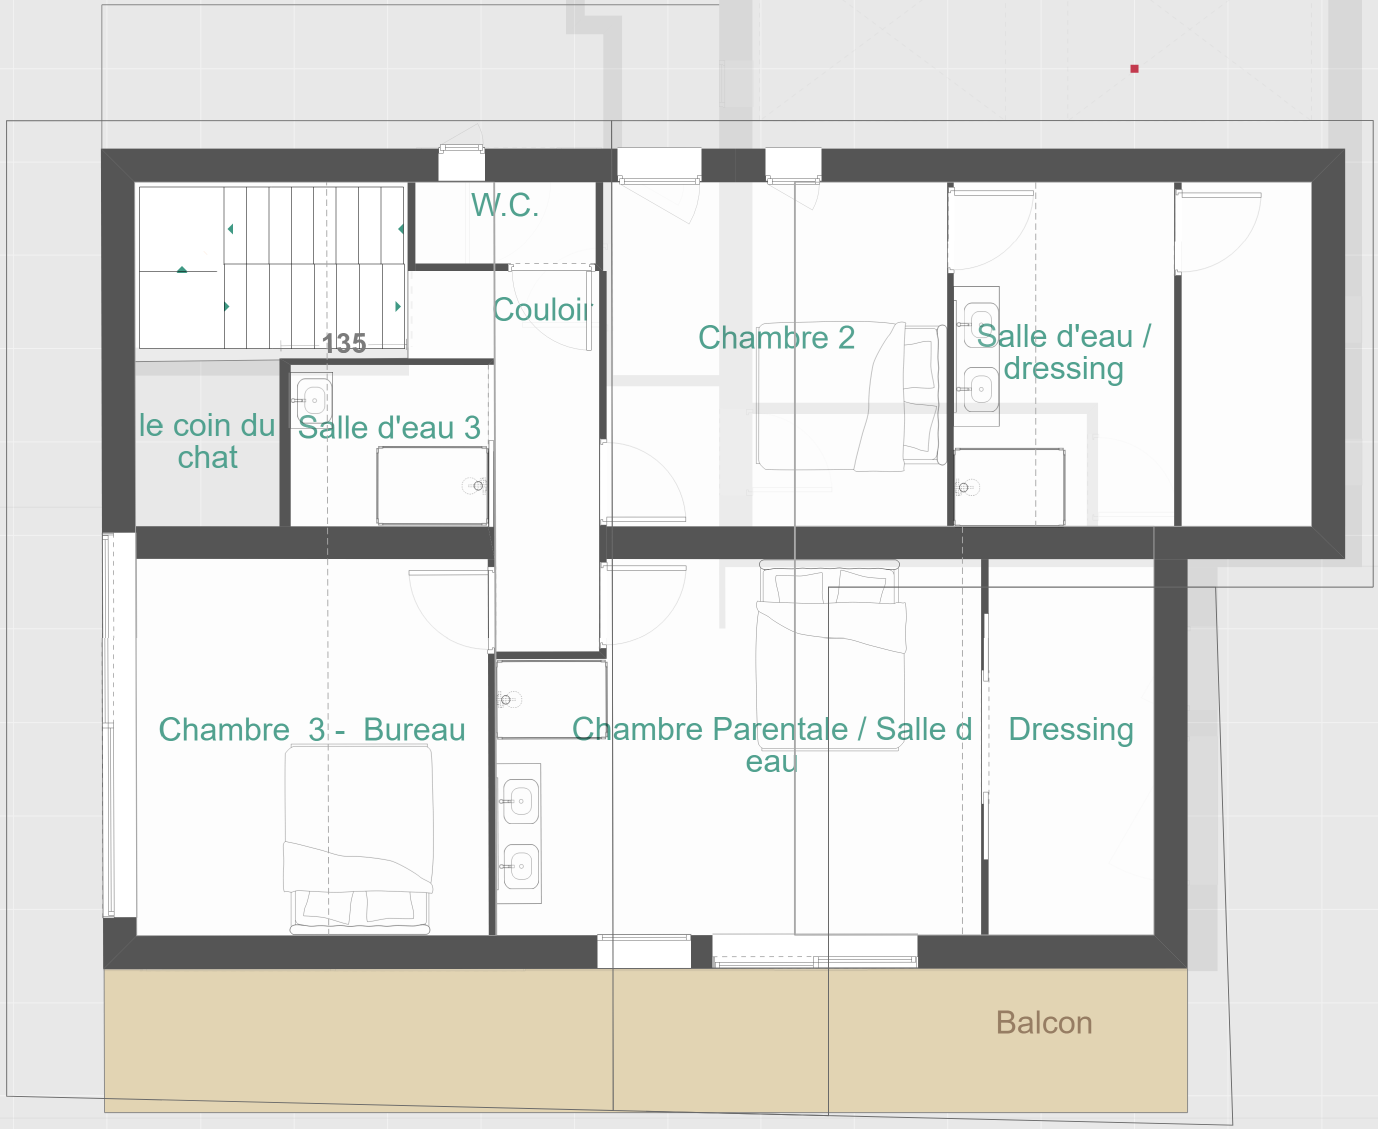

Kozi Kaza

2 ème étage

09/09/2024

1/81

N

Plans de projets soumis à une validation technique préalable

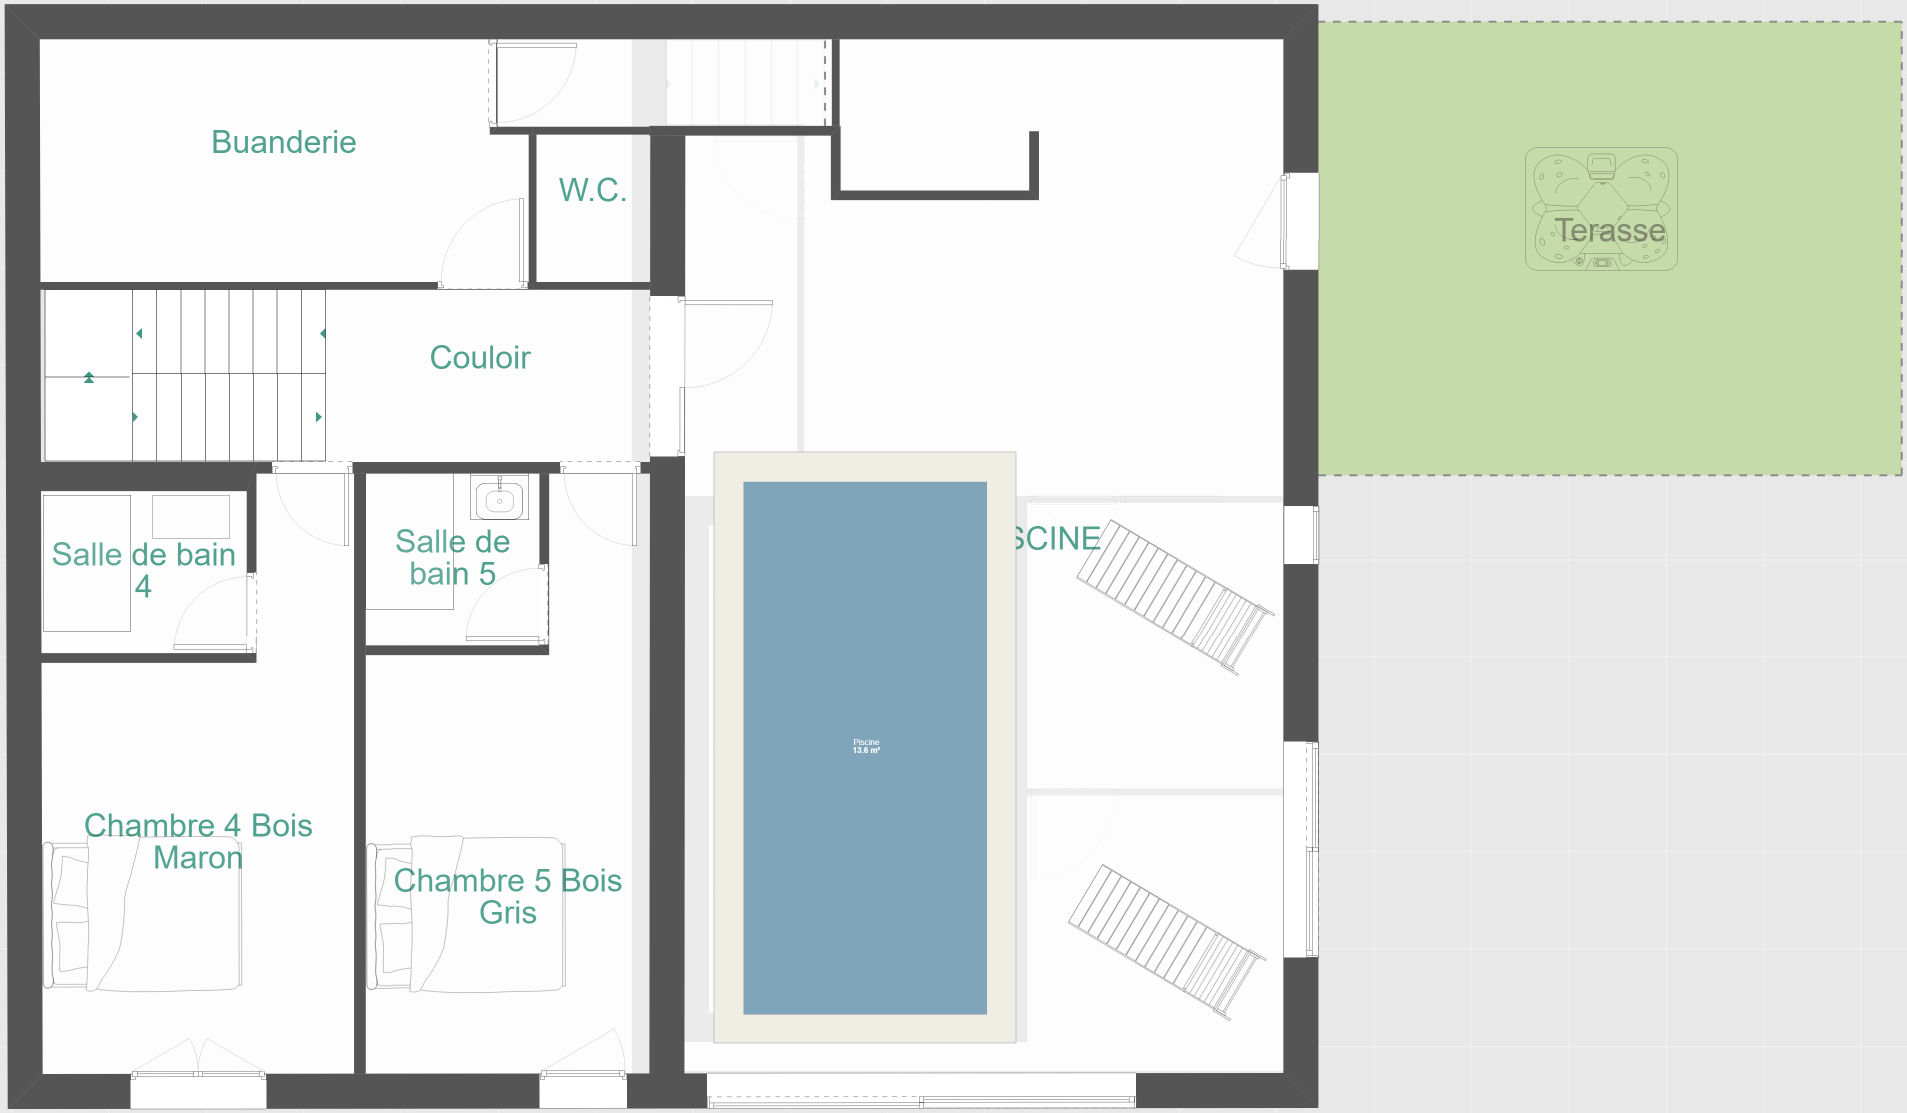

Plans de projets soumis à une validation technique préalable

Kozi Kaza

REZ DE JARDIN

09/09/2024 1/78

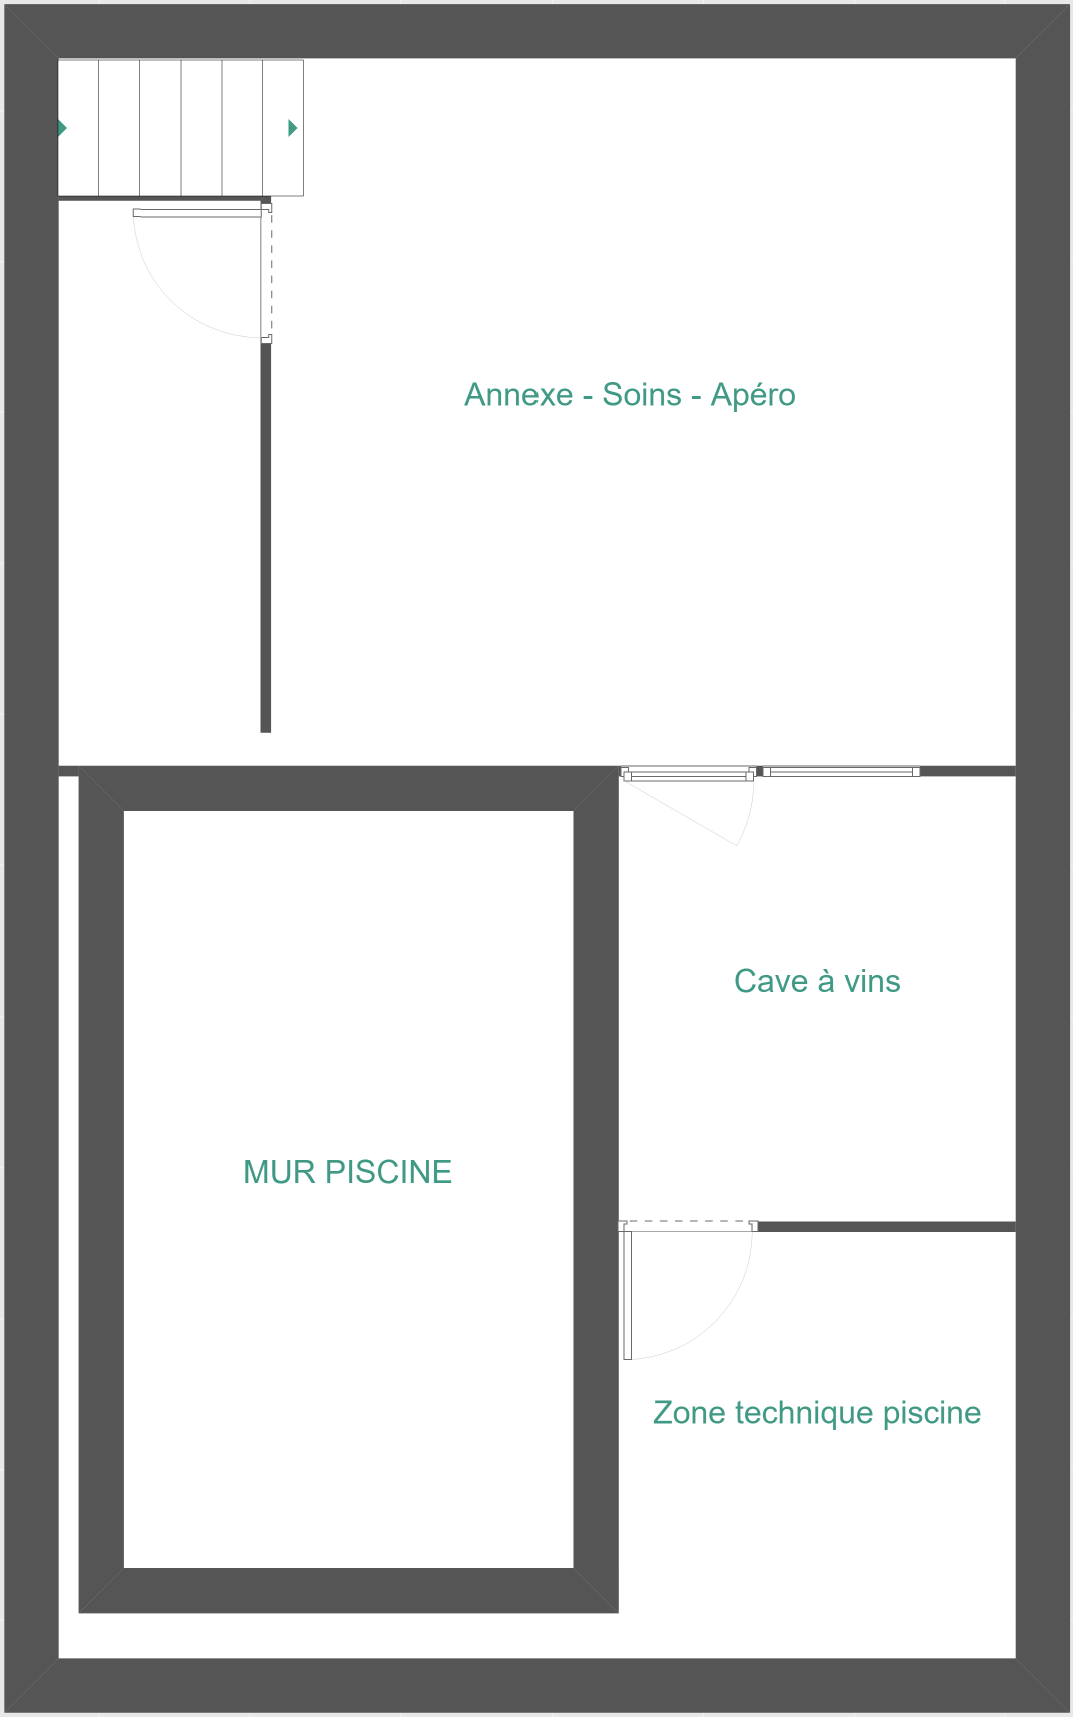

SOUS SOL

Plans de projets soumis à une validation technique préalable

09/09/2024