


LE CLOS BELLEVUE
ENSEMBLE DE 5 VILLAS
3 Allée de Bellevue
38120 SAINT EGREVE

AUBRETON DEVELOPPEMENT



36 Rue des Vingt Toises
38950 SAINT-MARTIN-LE-VINOUX

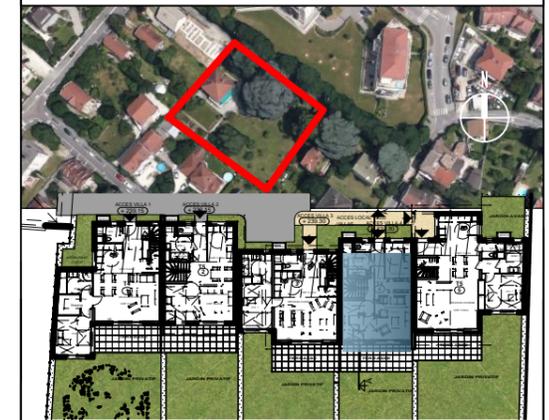

PLANS DE PRE COMMERCIALISATION

VILLA 4

ETAGE	RDC
TYPE	T4

SURFACE HABITABLE m²

ENTREE	4,18
SEJOUR/CUISINE	39,45
SDB	5,76
WC	1,36
PL.	1,65

TOTAL 52,40

TERRASSES	16,81
JARDIN PRIVE	53,74



ETAGE	R+1
TYPE	T4

SURFACE HABITABLE m²

CHAMBRE 1 + PL.	11,08
CHAMBRE 2 + PL.	14,06
CHAMBRE 3 + PL.	11,85
SDB + PL.	7,62
WC	1,32
DGT	4,36

TOTAL 50,29

TOTAL RDC + R+1 102,69

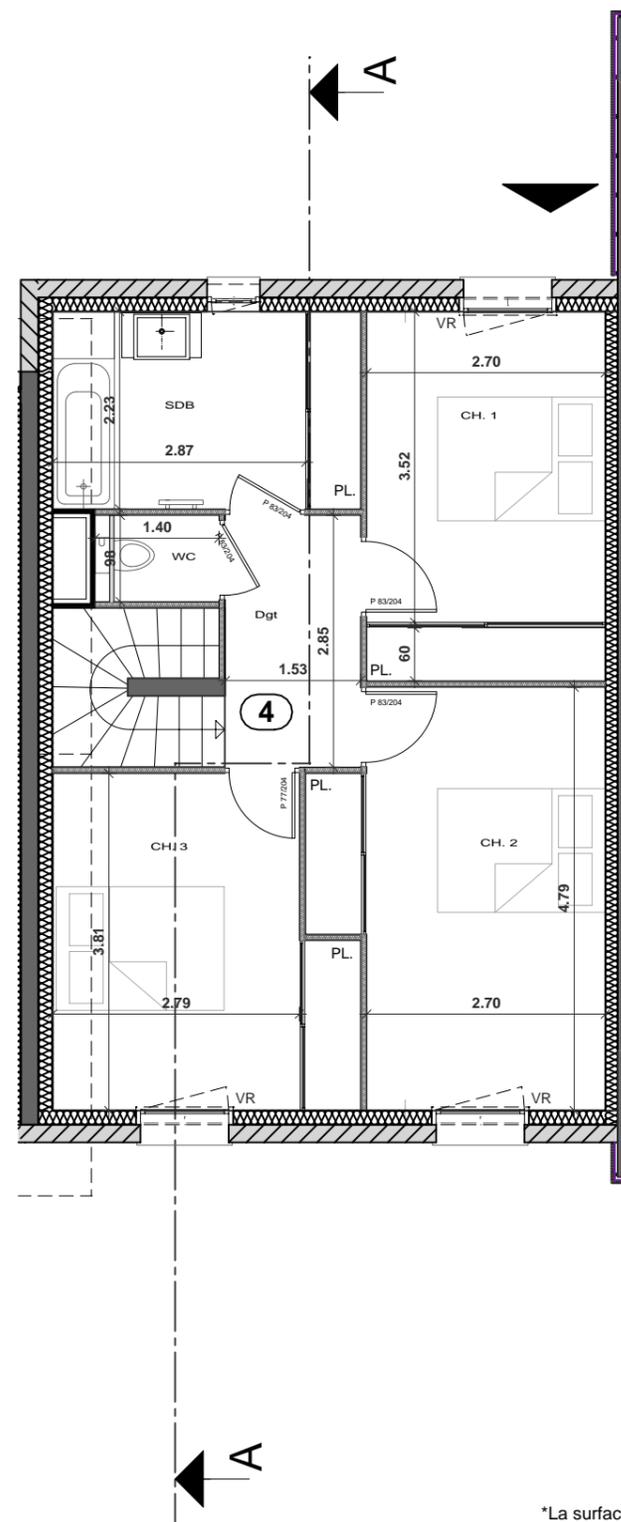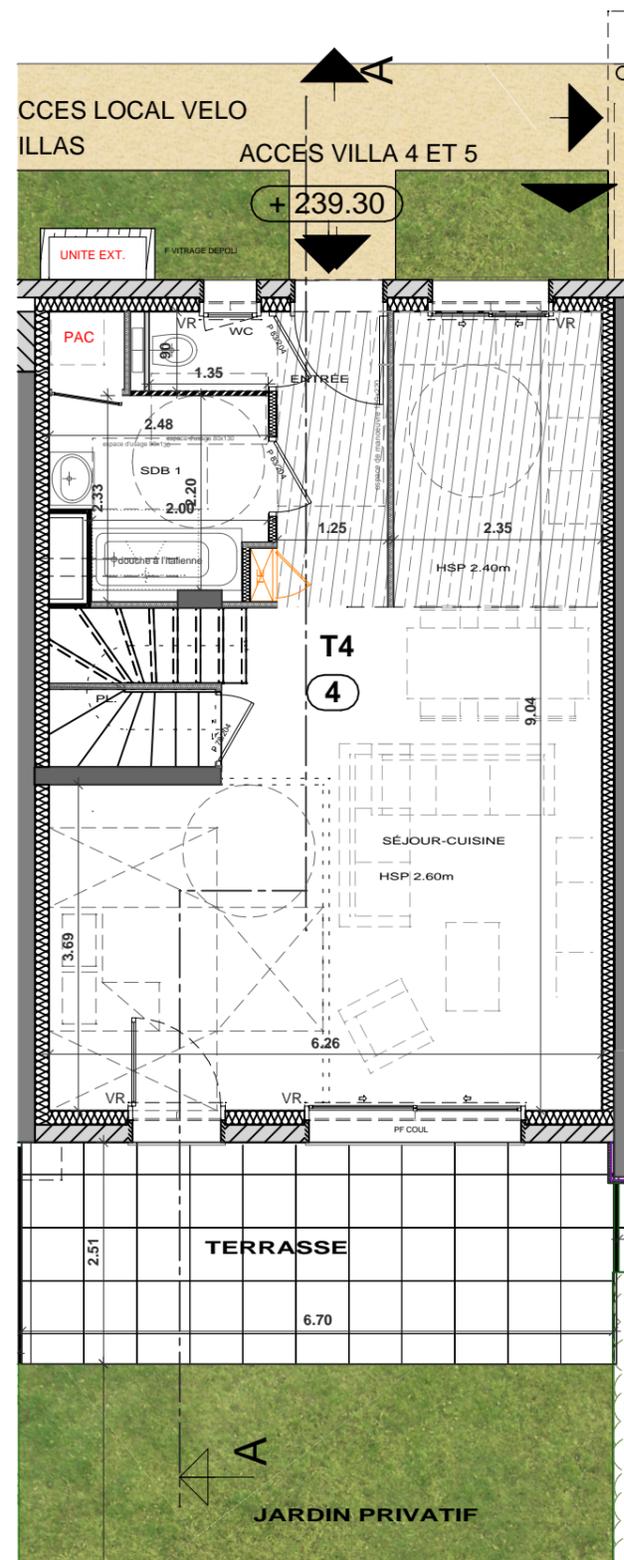

*La surface des placards est incluse dans celle des pièces

LEGENDE			
PF	PORTE-FENETRE	LL	LAVE-LINGE
F	FENETRE	F	REFRIGERATEUR
PL	PLACARD	CH.	CHAUDIERE
LV	LAVE-VAISSELLE	FAUX-PLAFOND - SOFFITE	
CU	CUISSON	TABLEAU ABONNE	

Date d'édition : 19/10/2017

Echelle : 0 1 2m

Les surfaces indiquées et les cotes sont approximatives, elles peuvent varier de plus ou moins 5%. Des modifications sont susceptibles d'être apportées à ce plan en fonction des nécessités techniques de la réalisation, tant en ce qui concerne les dimensions libres que les équipements. Les retombées, soffites, faux-plafonds, canalisations, radiateurs, peuvent ne pas être systématiquement représentés. Les éléments d'équipement et de plantations sont donnés à titre indicatif (lave linge...) et ne sont pas fournis. La surface et la configuration précise des lots seront établis ultérieurement. Les surfaces de rangement sont comprises dans les surfaces des pièces correspondantes.