

" LES LILAS DE JEANNE "


COMMUNE DE CRUSEILLES





APPARTEMENT N°	102
TYPE	T3
ETAGE	Rez-de-jardin

Hall / Placard	6.45 m ²
Rgt.	1.59 m ²
Chambre 1 / Dress.	17.22 m ²
Chambre 2 / Placard	11.92 m ²
Degt.	2.45 m ²
Bains	4.87 m ²
WC / Placard	2.23 m ²
Cuisine / Séjour	34.23 m ²

TOTAL m ² habitables	80.96 m ²
Balçon	30.72 m ²
Jardin	13.34 m ²

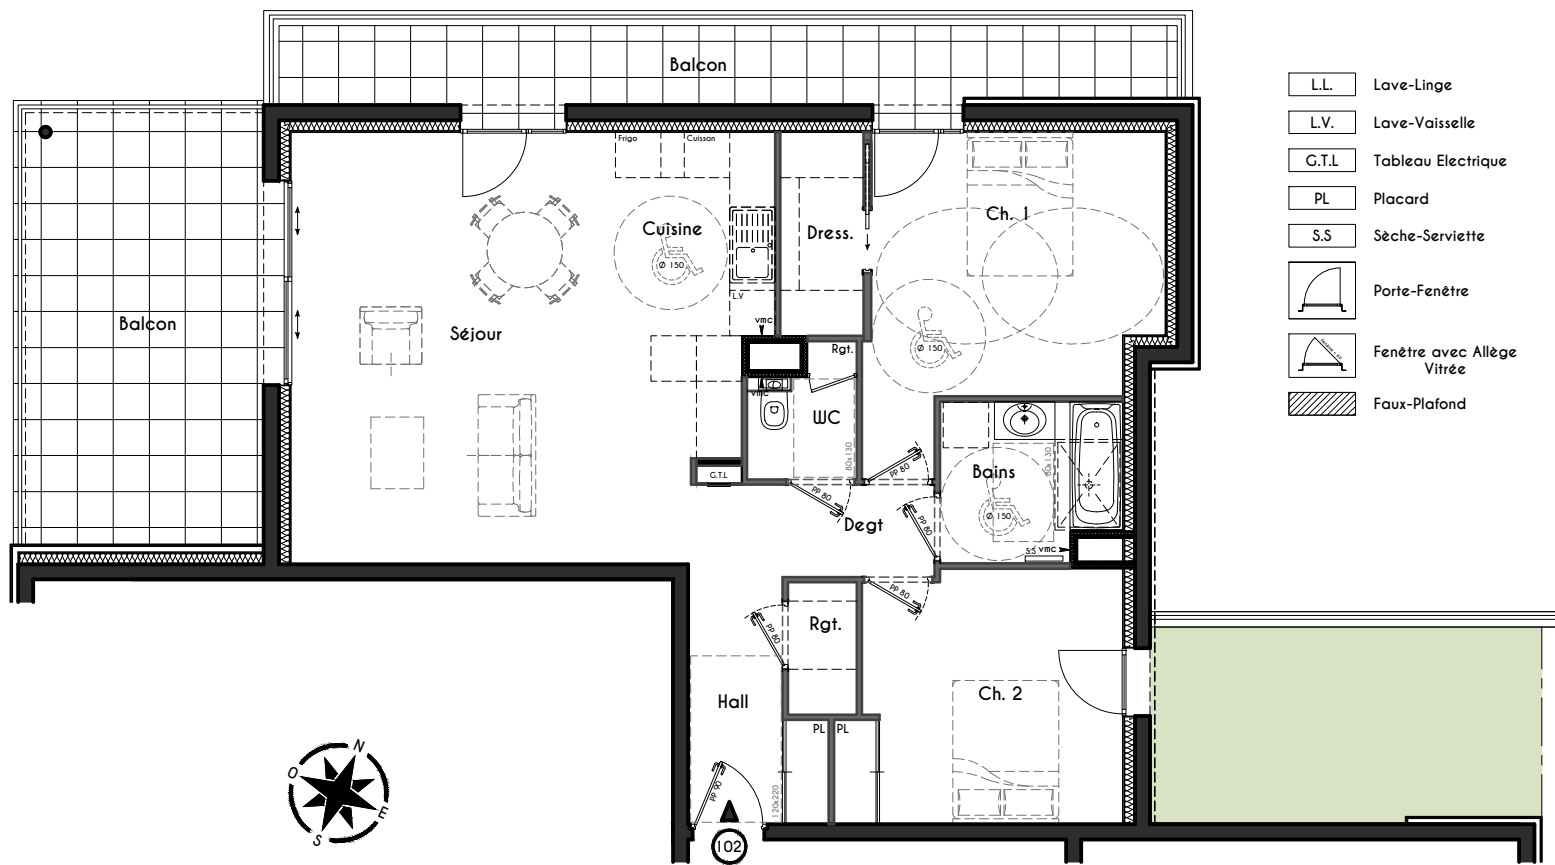

- L.L. Lave-Linge
- L.V. Lave-Vaisselle
- G.T.L. Tableau Electrique
- PL Placard
- S.S. Sèche-Serviette
- Porte-Fenêtre
- Fenêtre avec Allège Vitrée
- Faux-Plafond

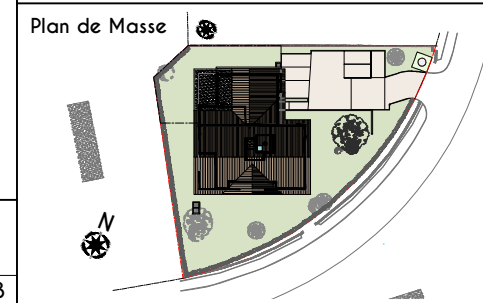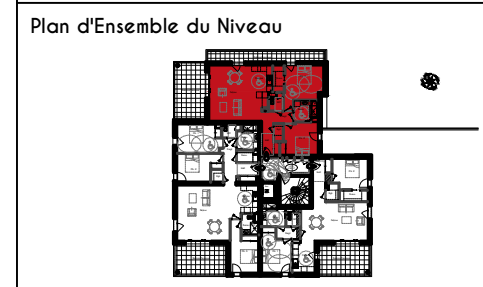

NOTA BENE : Des modifications sont susceptibles d'être apportées à ce plan en fonction des nécessités techniques de la réalisation, tant en ce qui concerne les dimensions libres, que l'équipement. Les canalisations, barbacanes, descentes EP, les retombées, faux plafonds, trappes de visite sur les gaines techniques, radiateurs ne sont pas figurés sur les plans. Les soffites ou caissons techniques ne sont pas tous présentés. Les surfaces indiquées sont approximatives. Les surfaces des jardins ne sont données qu'à titre indicatif. Les pentes ne sont pas représentées et seront adoptées en fonction du terrain naturel.