




Le Jardin de Thalia

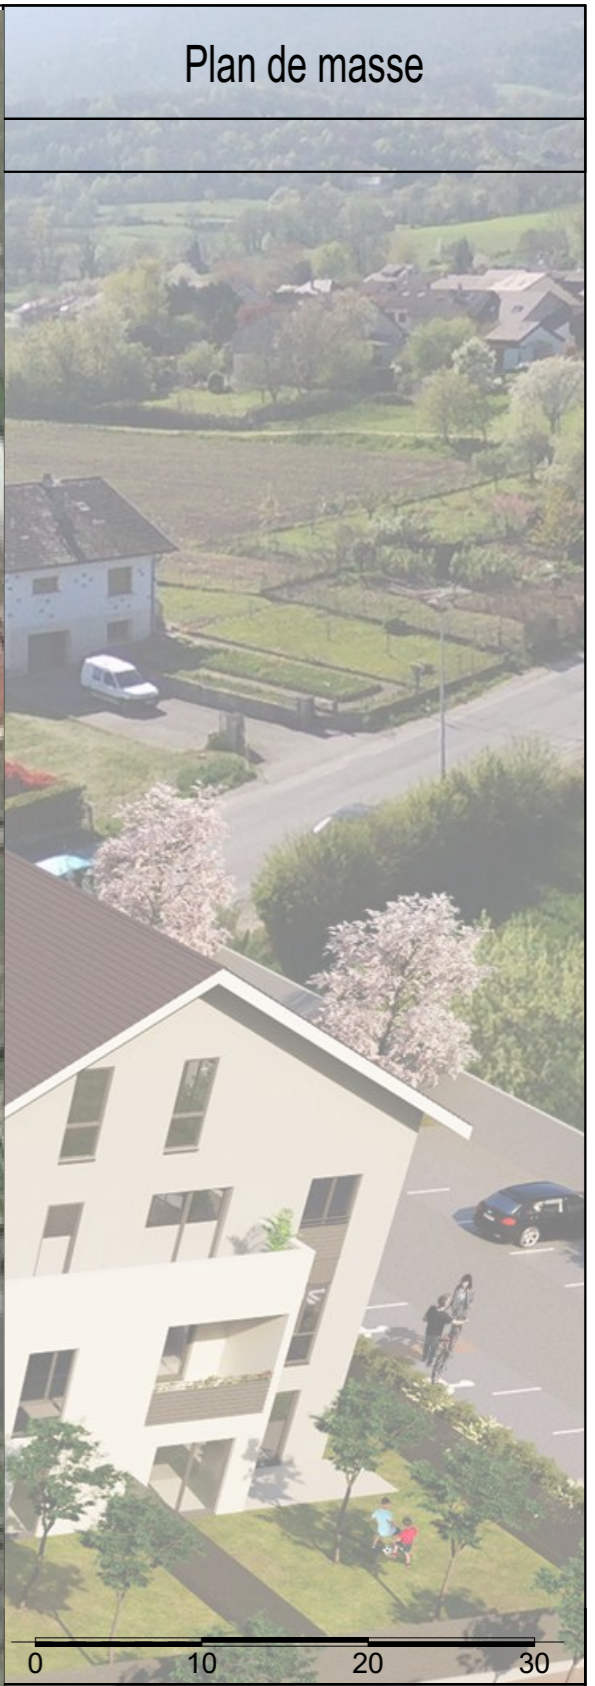

Plan de masse



18 février 2018

d'après les plans architectes DCE ind.D



Des modifications sont susceptibles d'être apprêtées à ce plan en fonction des nécessités techniques de la réalisation, tant en ce qui concerne les dimensions libres que l'équipement.
Les surfaces et hauteurs sous plafond indiquées sont approximatives.
Les retombées, les soffites, les faux plafonds, ainsi que l'emplacement des sanitaires ne sont pas tous figurés, ou le sont à titre indicatif.

