


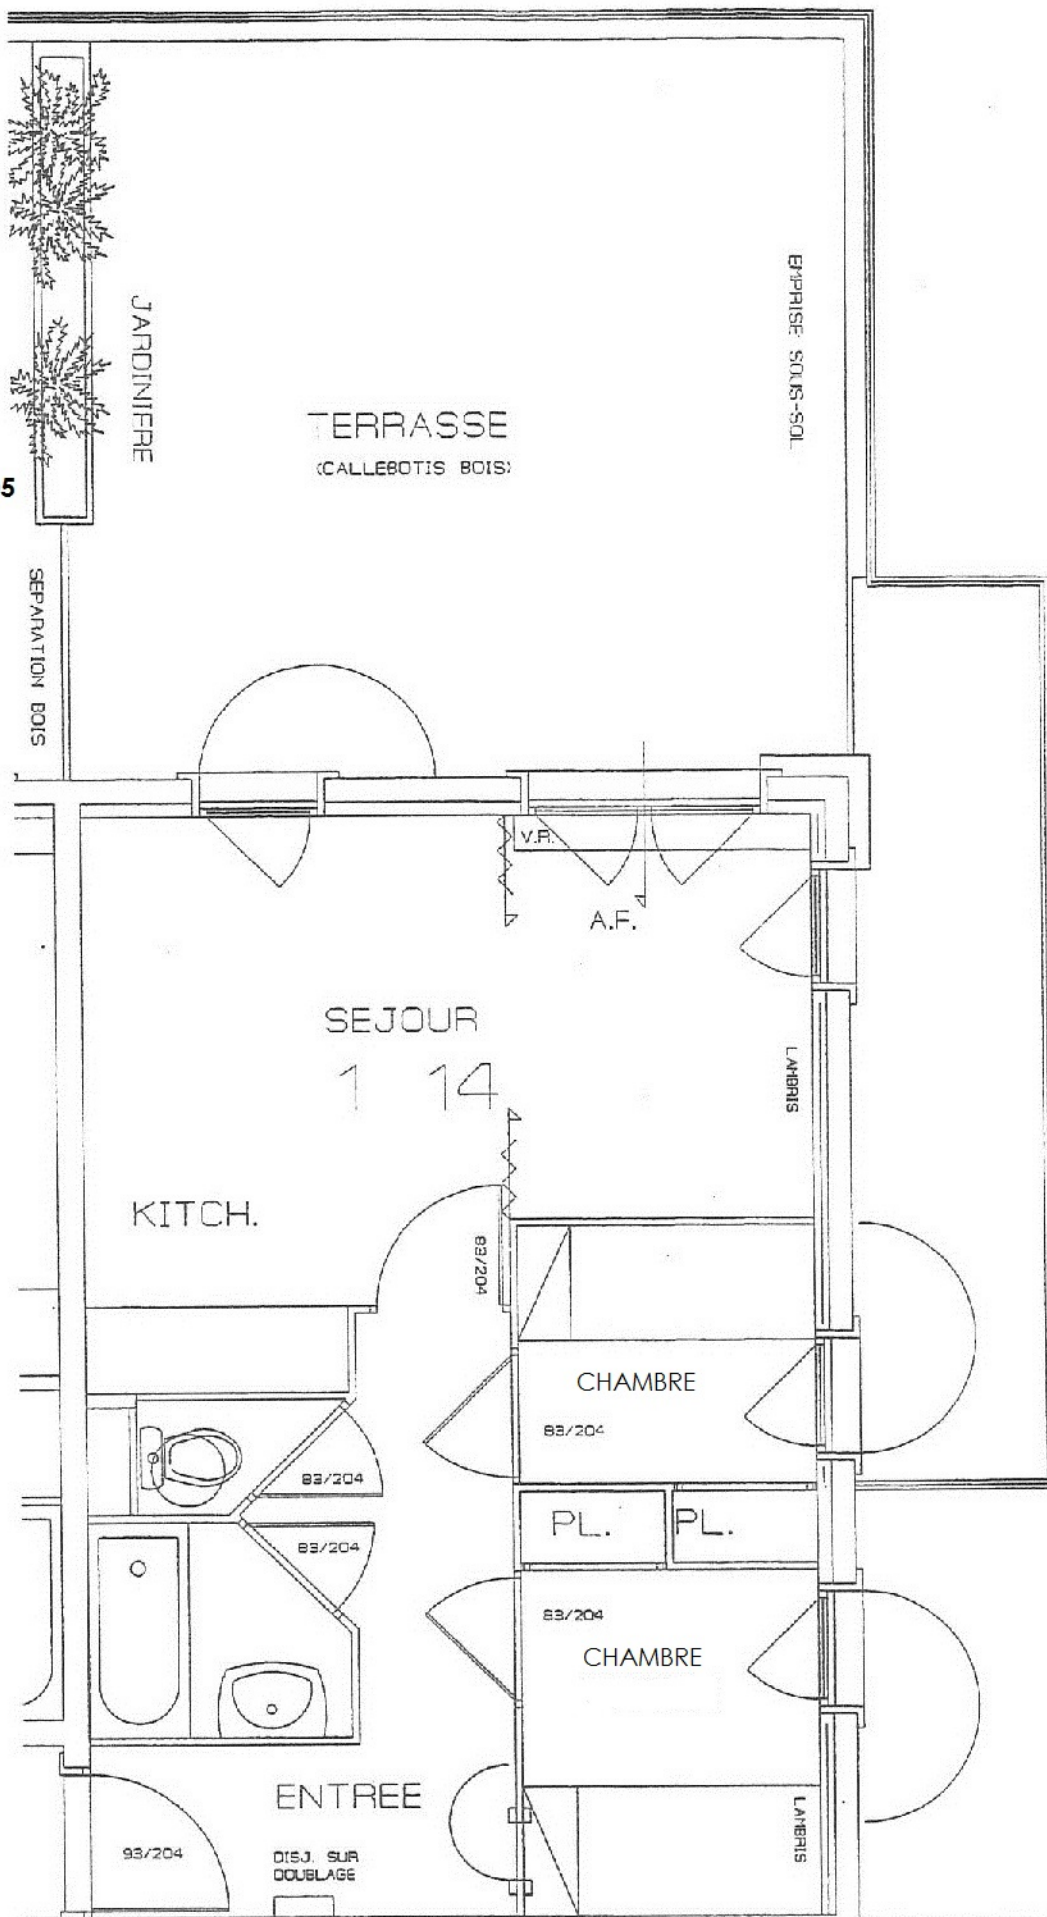

PLAN RÉFÉRENCE 3205

DOCUMENT NON
CONTRACTUEL