


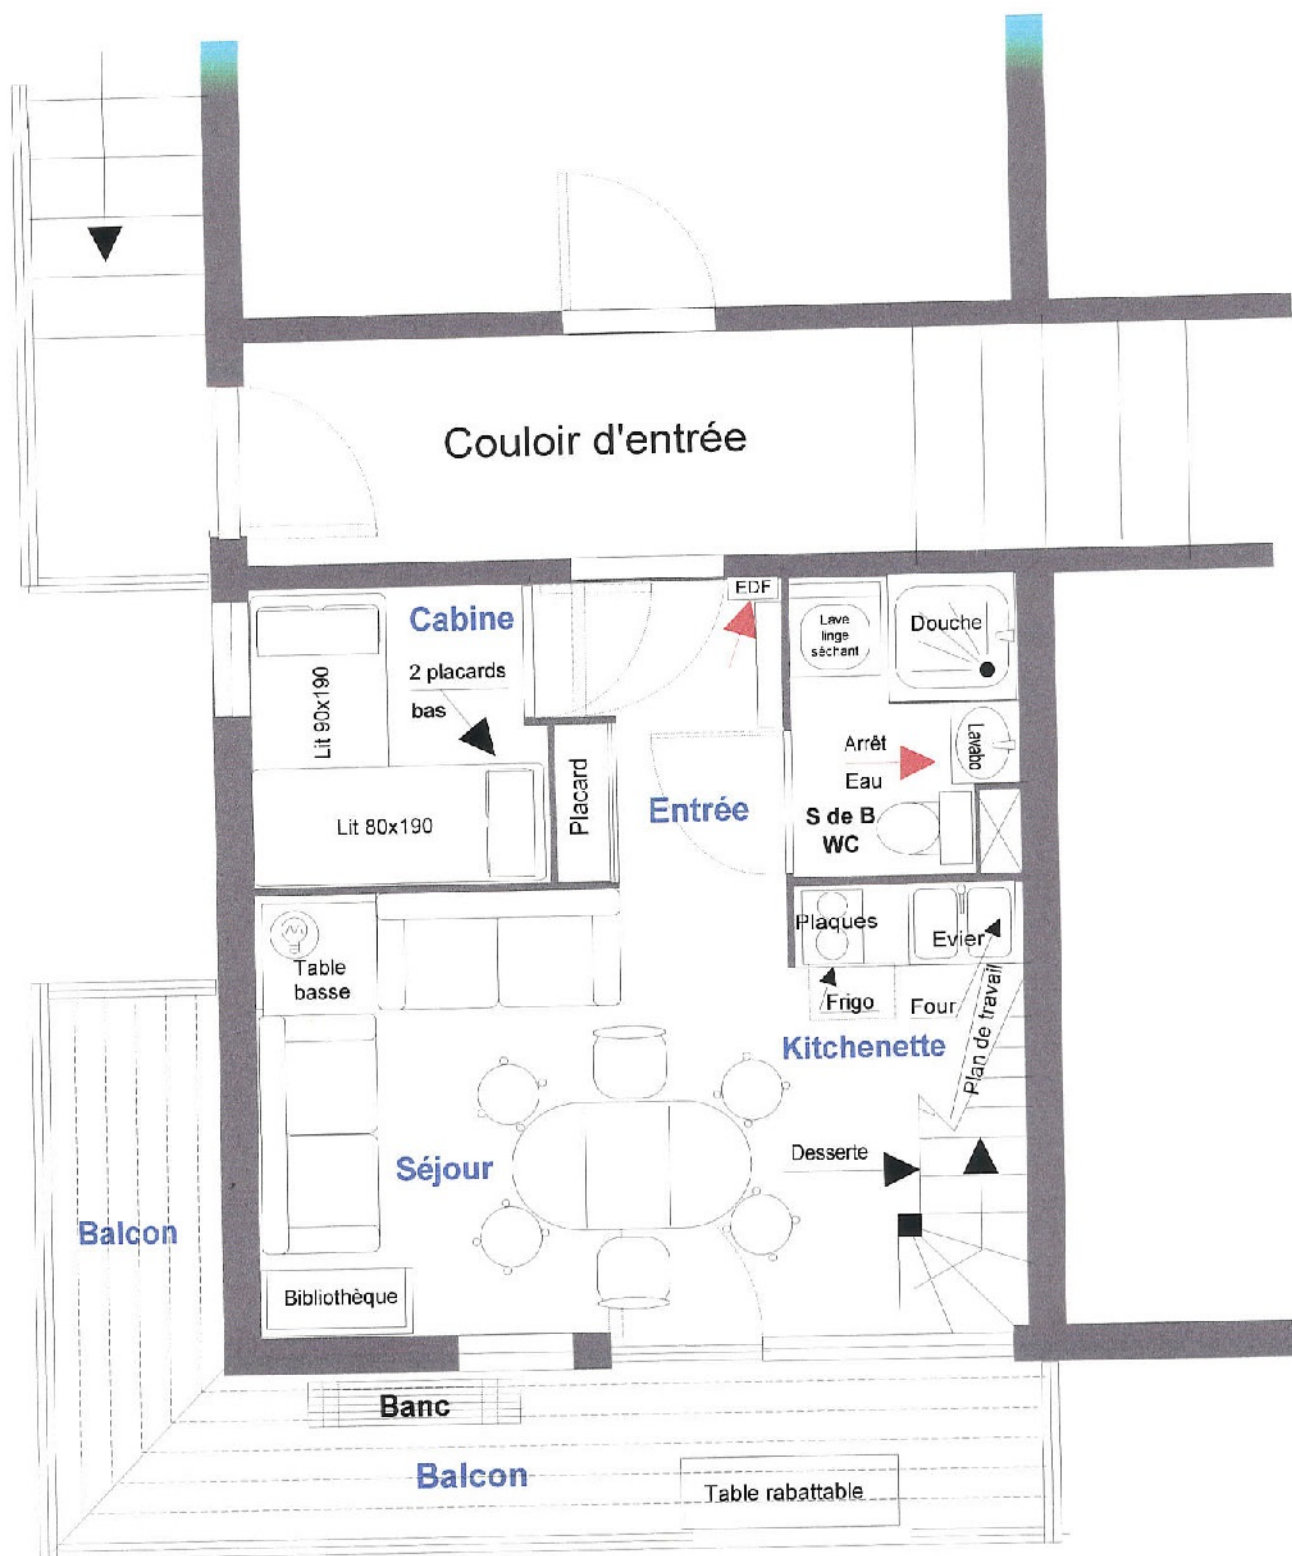

Rez de chaussée

PLAN RÉFÉRENCE 3319

DOCUMENT NON CONTRACTUEL