


Le présent document exprime la figure et les dispositions générales du lot. Il est susceptible de variations en fonction des nécessités techniques de la réalisation, tant en ce qui concerne les dimensions libres que les équipements. Les retombées, soffites, et canalisation ne sont pas figurés



SURFACES HABITABLES	
	m ²
ENTREE	4.44
PIECE DE VIE	35.35
CHAMBRE 01	11.63
CHAMBRE 02	14.18
CHAMBRE 03	9.30
SALLE DE BAIN	5.50
SALLE D'EAU	3.71
WC	1.86
DRESSING	2.13
DEGT	4.50
TOTAL	92.60
BALCON 1	5.96
BALCON 2	7.47

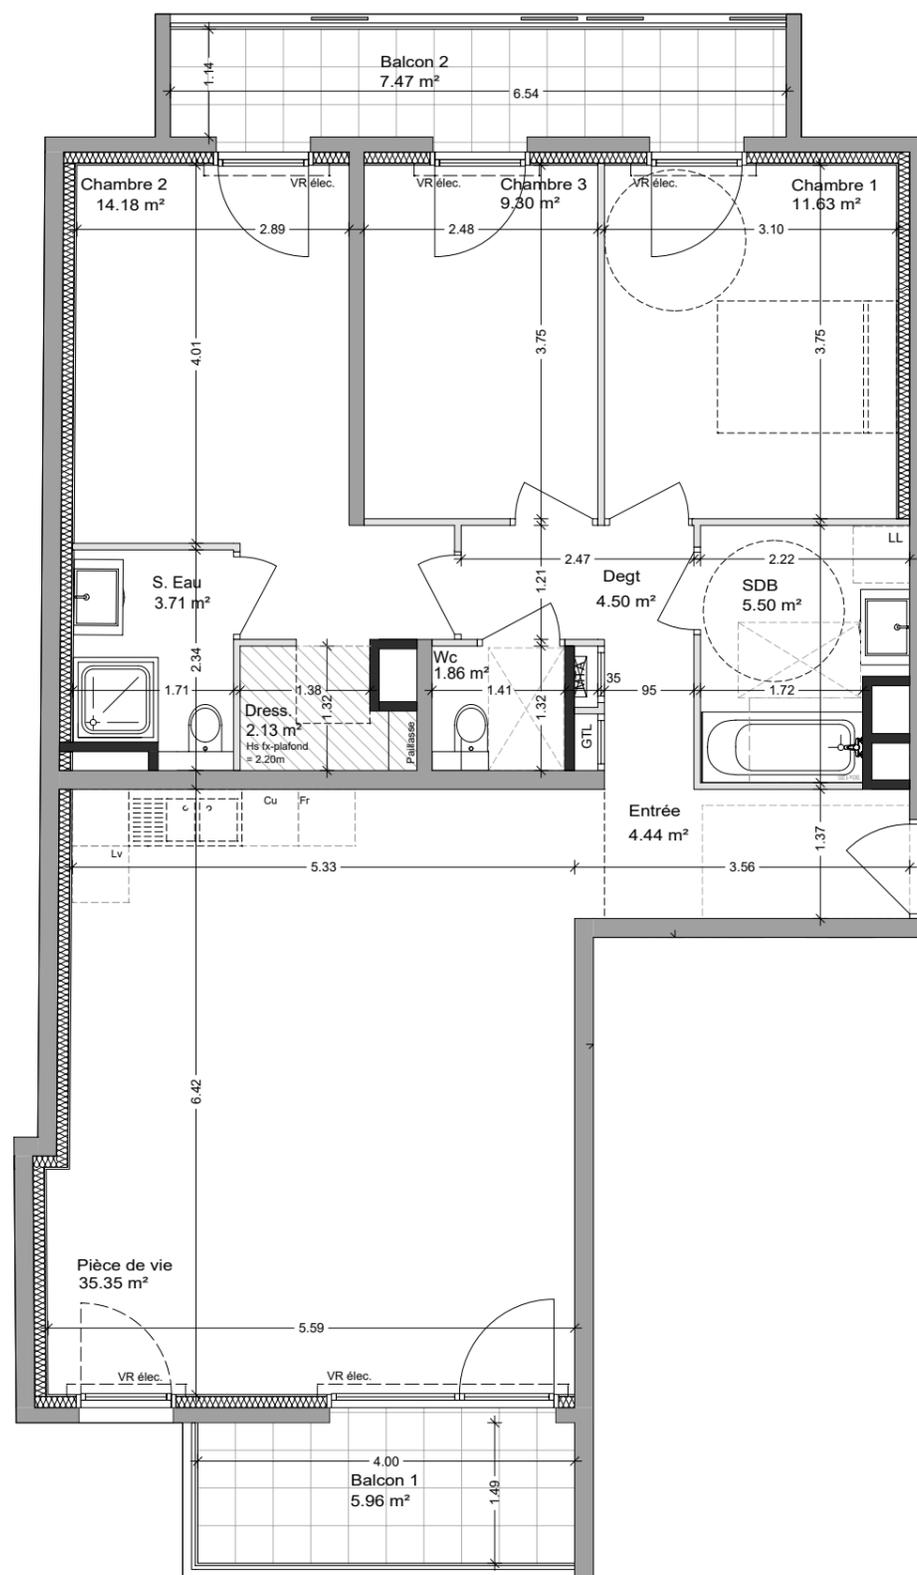

Plan du R+2
Echelle 1/75

LES Terrasses de la Mairie

TYPE T4	R+2
SURFACE HABITABLE	92.60 m ²
SURFACE BALCON(S)	13.43 m ²

SCCV LA CANOPEE
122 rue de la Mairie
74270 CLARAFOND ARCINE

Logement 201

Ain (01)
BELLEGARDE
SUR VALSERINE

18-03-2021